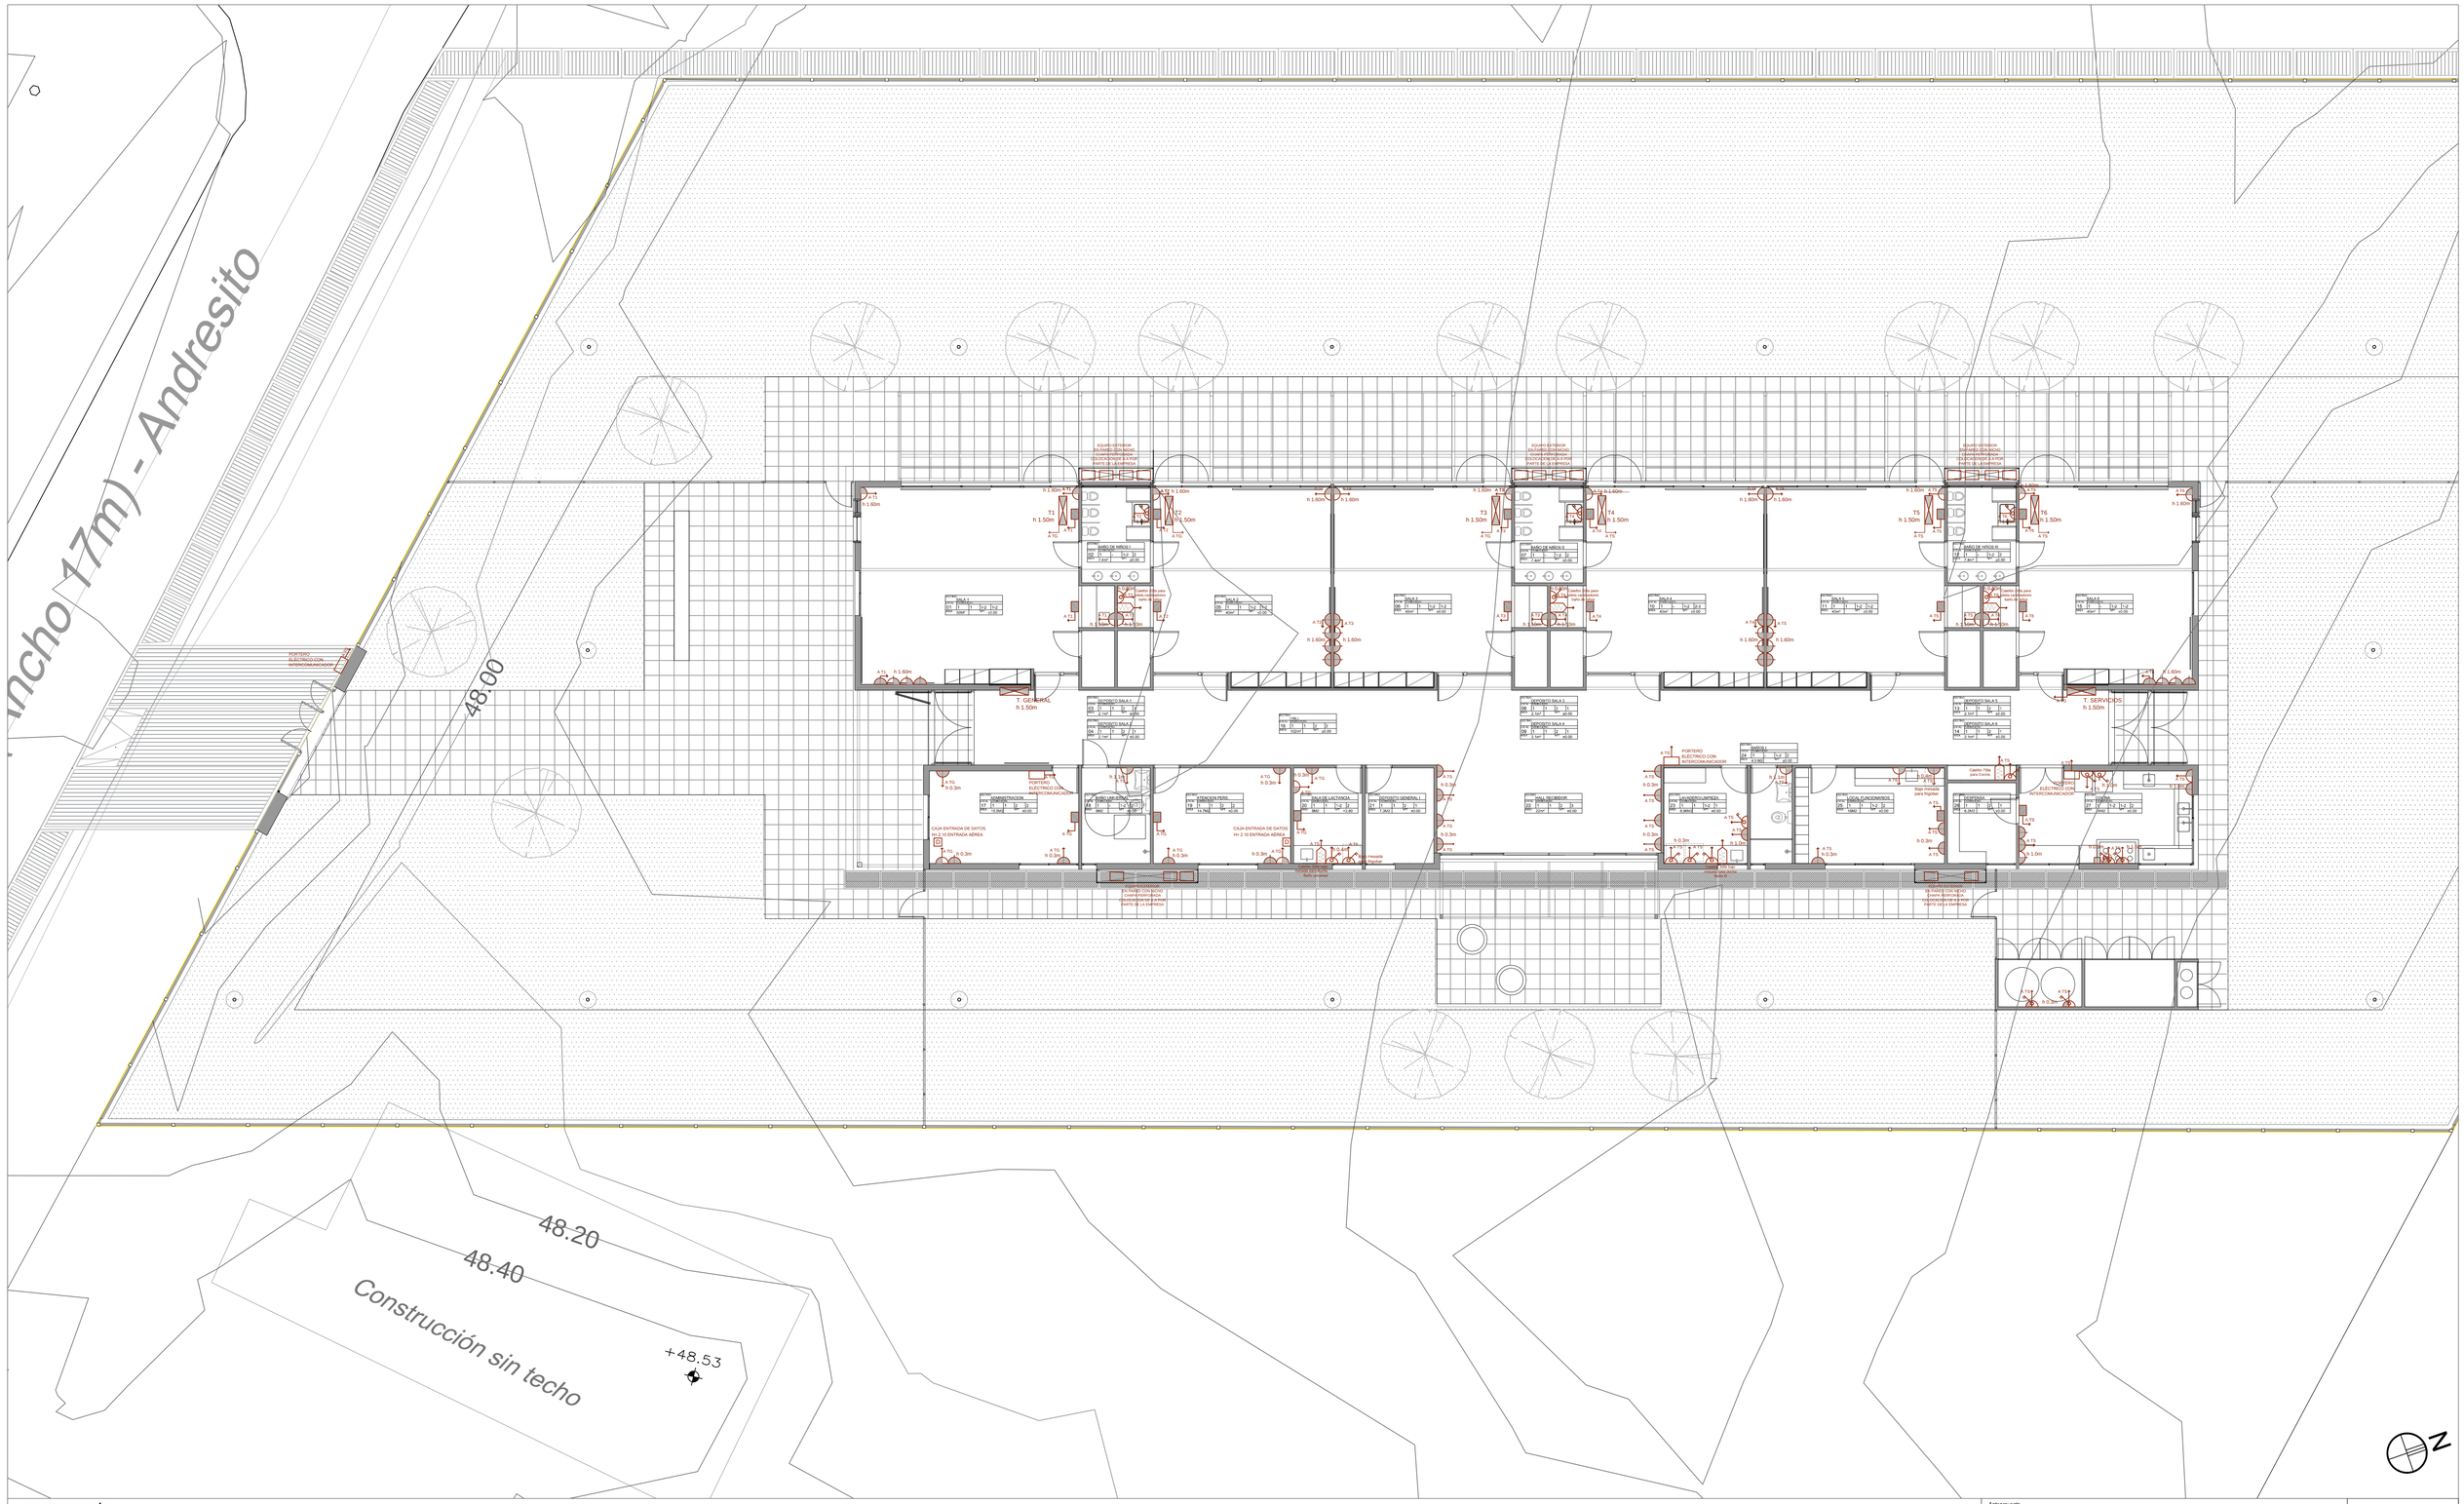
ancho 17m) - Andresito
48.00
48.20
48.40
Construcción sin techo
+48.53
PORTERO ELECTRICO CON INTERCOMUNICADOR
T. GENERAL h 1.50m
T. SERVICIOS h 1.50m
T1 h 1.50m
T2 h 1.50m
T3 h 1.50m
T4 h 1.50m
T5 h 1.50m
T6 h 1.50m
BAÑO DE NIÑOS I
BAÑO DE NIÑOS II
SALA 1
SALA 2
SALA 3
SALA 4
SALA 5
PASILLO
ADMINISTRACION
AREA LIMPIA
ATENCION PERS.
SALA DE LACTANCIA
DEPOSITO GENERAL I
HALL RECIBIDOR
LAVADERO-LIMPIEZA
LOCAL FLACKWATOS
RESIDENCIA
VESTIDOR
CAJA ENTRADA DE DATOS H= 2.10 ENTRADA AÉREA
Cuadro 75ta para Cocina
Bajo mesada para Frigobar
Cuadro 63A para Calefones y Termotanques
EQUIPO EXTERIOR SPLIT/MULTISPLIT PARED O PISO UBICACION DE EXTERIOR A CARGO DEL PUNTO DE LA EMPRESA