



PLANTA Esc. 1/100

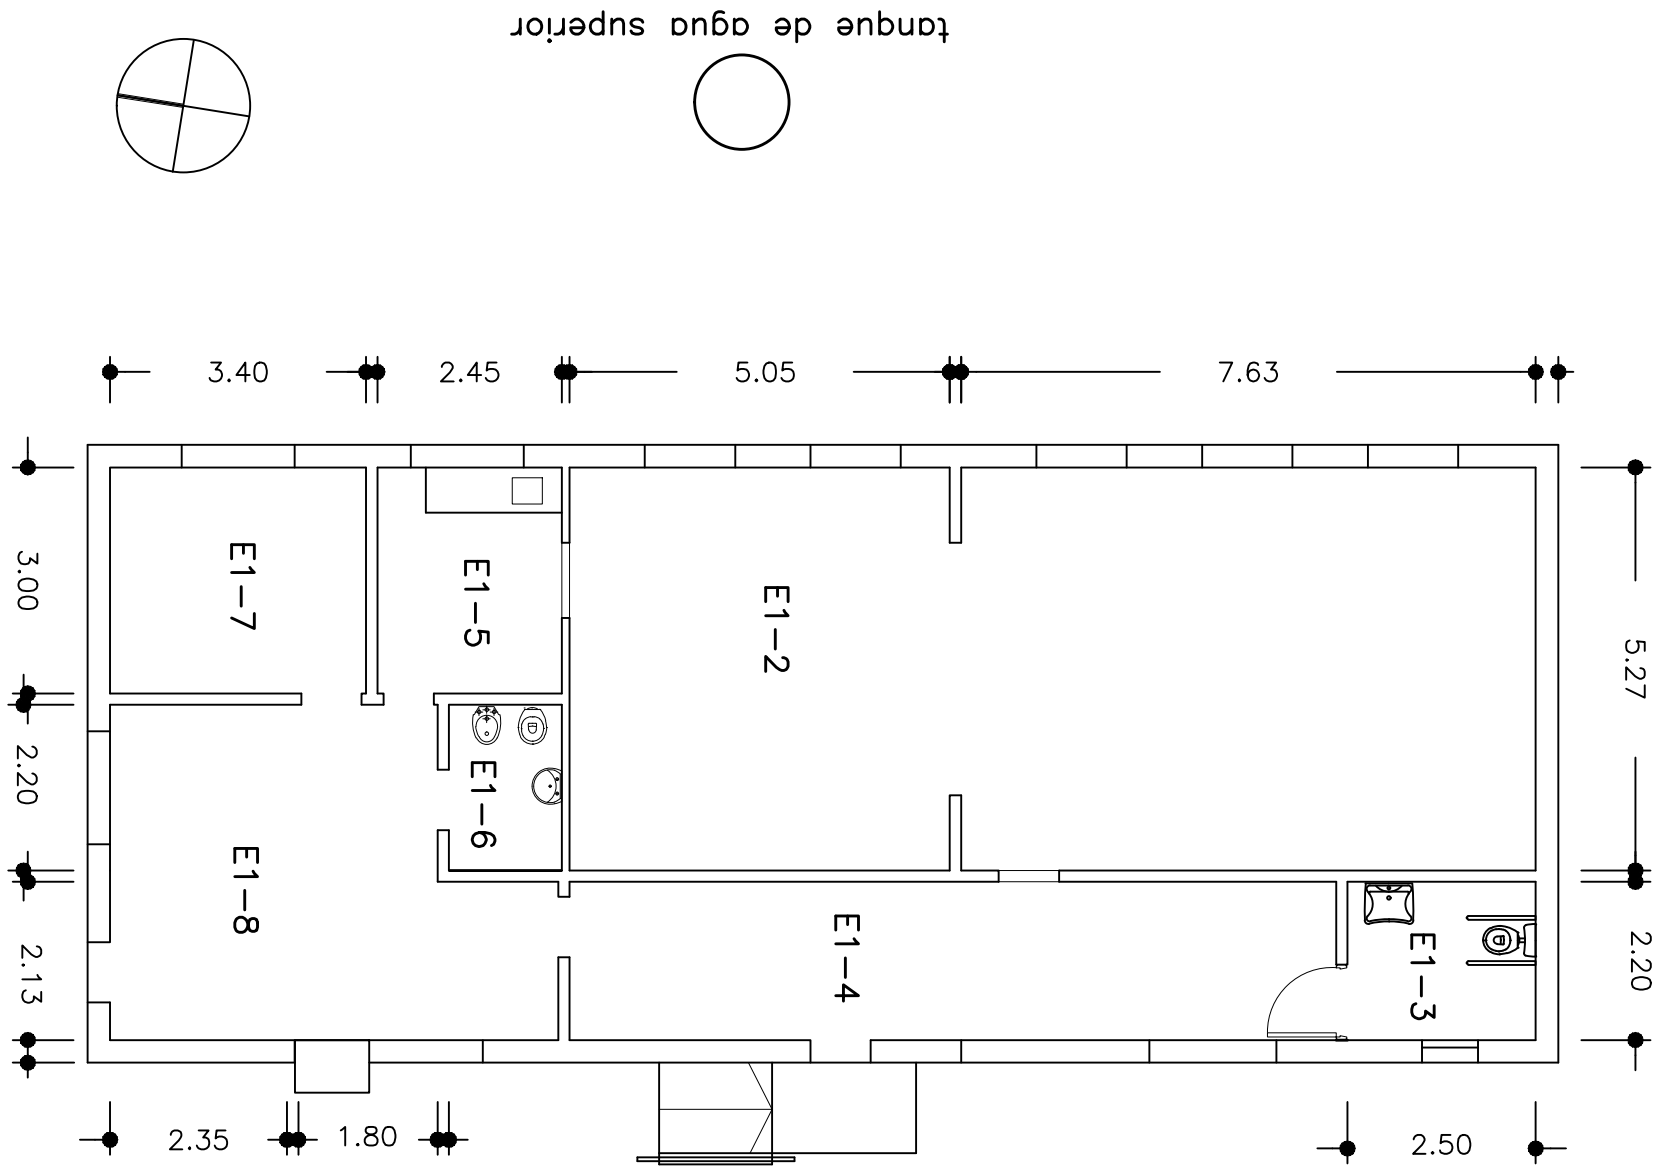

11.00 aprox.

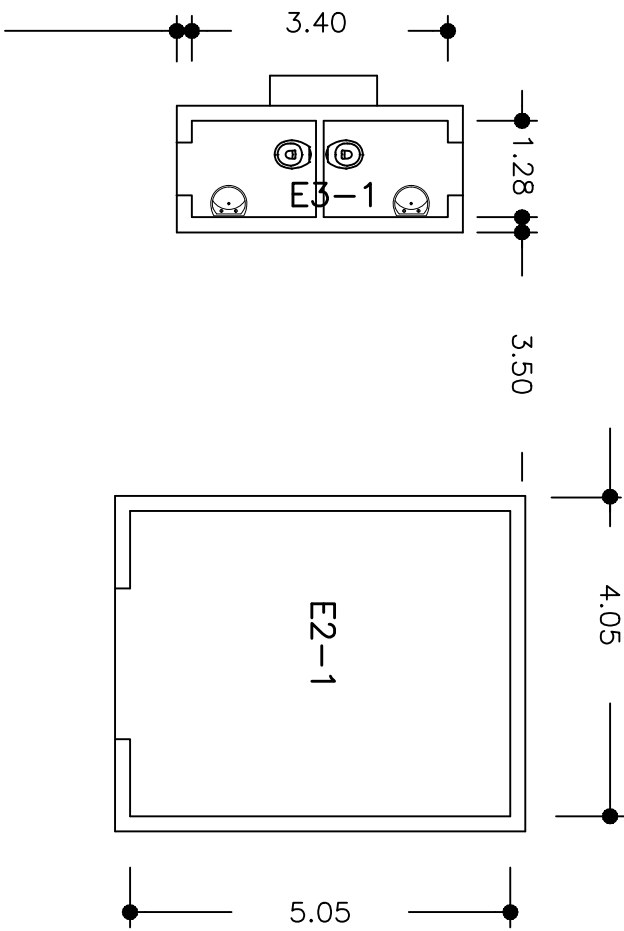

NOTA: TODAS LAS MEDIDAS SE RECTIFICARÁN EN OBRA

OBRA: POTABILIZACIÓN	LOCALIDAD: COLONIA.MARIA.TERESA	FECHA: 02/2023
ESCUELAS N° 31	DEPARTAMENTO: CERRO.LARGO	ESCALA: 1/100
PLANO DE: PLANTA		LAMINA Nro: L001
ARQUITECTO: LAURA-ECHEVARRIA		FIRMA:
AYTE. de ARQTO.:		
TECNICO:		FIRMA:

A1