


FACHADA NOROESTE



FACHADA NOROESTE CON REJAS

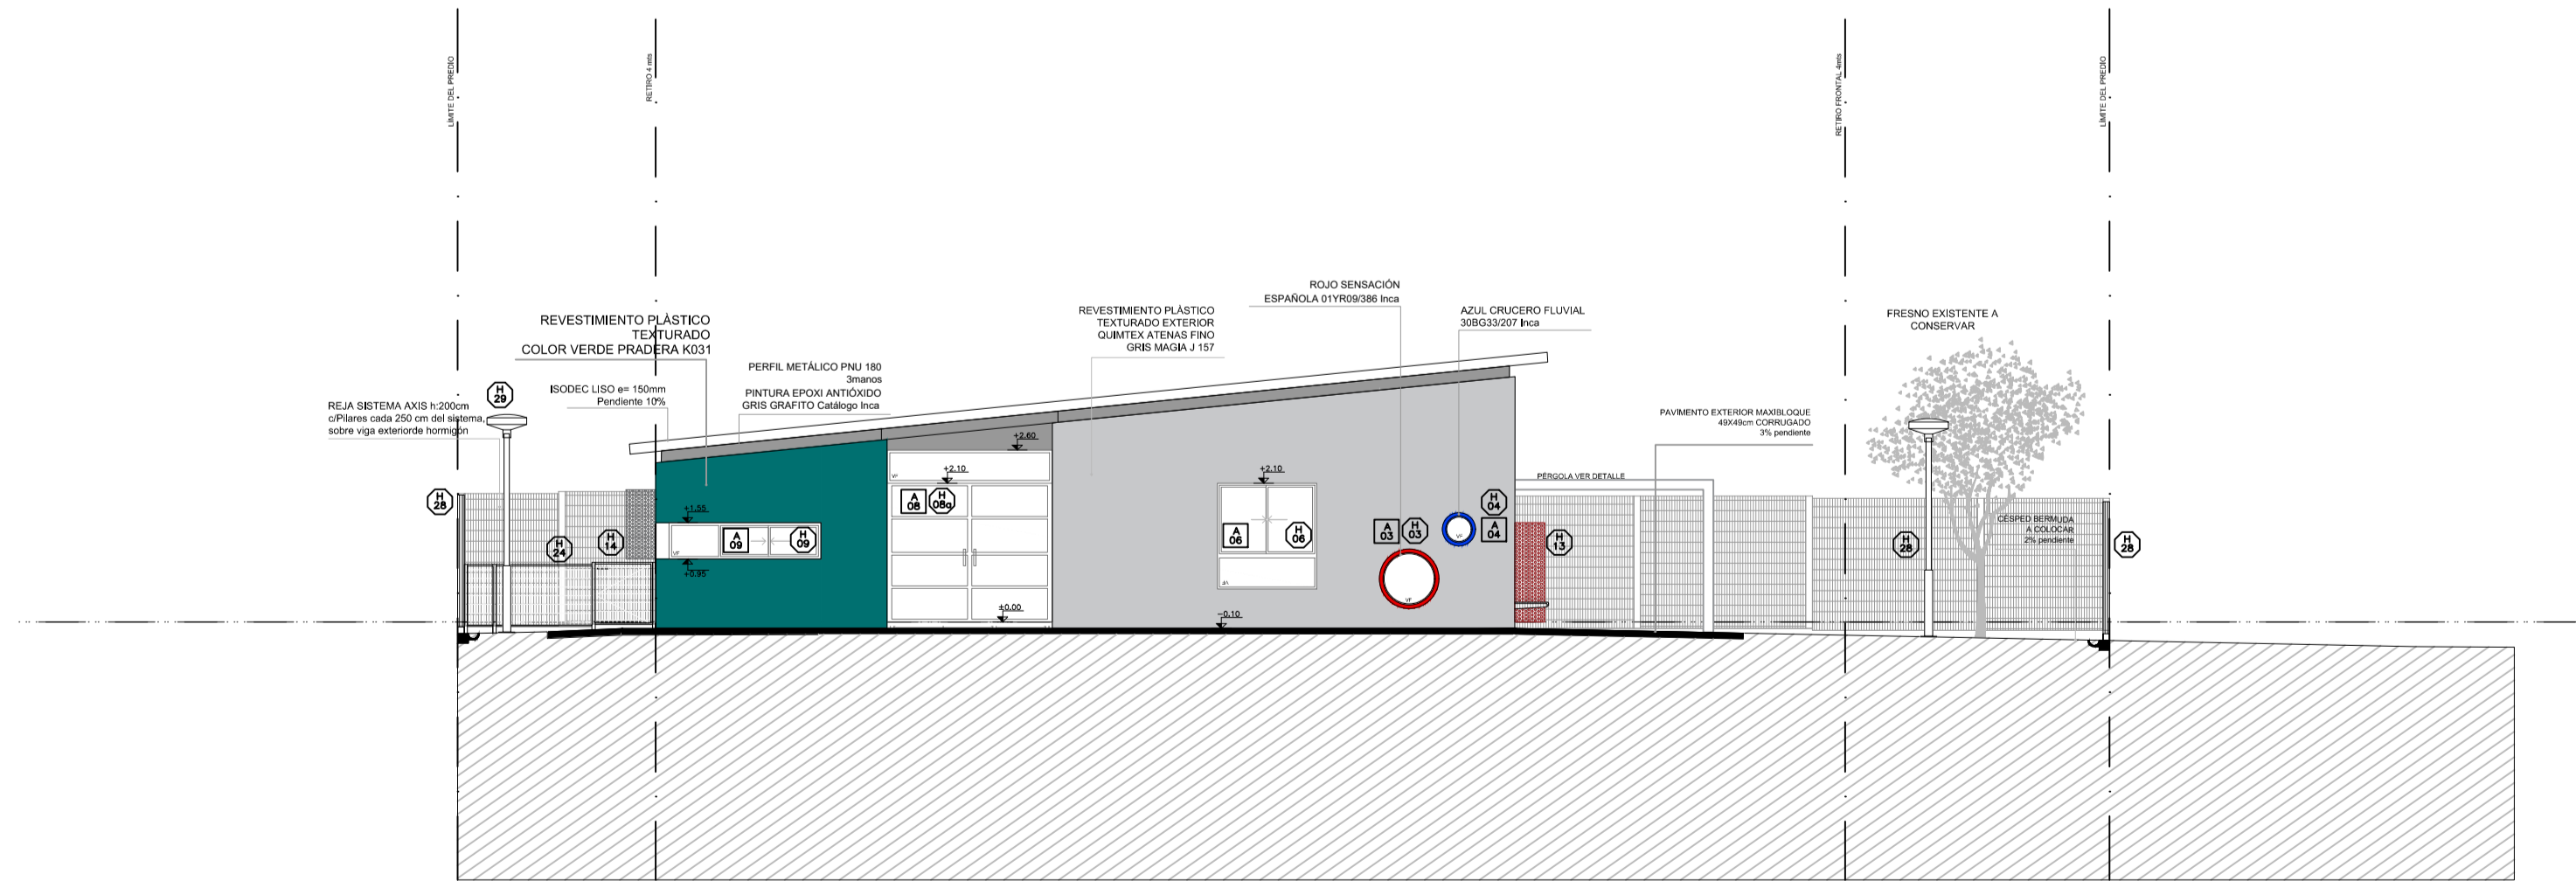

FACHADA SURESTE



NOTA IMPORTANTE: TODAS LAS DIMENSIONES QUE SEAN SUJETAS A VERIFICACION DE OBRA, LAS DIMENSIONES QUE APAREZCAN EN EL PLANO SON INDICATIVAS. EL ±0.00 SE CORRESPONDE A LA CURVA -0.00 DEL PLANO DEL RELEVAMIENTO DEL AGRIMENSOR COINCIDENTE CON EL NPT INTERIOR DE P.B DEL EDIFICIO	
Anteproyecto	
CAIF 25 DE MAYO	
DIRECCIÓN: Ituzangó esq. 25 de Agosto	
PADRÓN: N° 308 - Manzana catastral 50 Carpeta catastral 4	
LLAMADO:	CÓDIGO DE OBRA: 105 FI RA FL
FECHA REALIZACIÓN:	
REVISIÓN 1	
2	
3	
4	
5	
Rubro	
ALBAÑILERÍA	
ESCALA: 1:100	ARCHIVO: CAIF 25 DE MAYO-ALZADOS_CORTES
Lámina	
FACHADAS	
RESPONSABLE TÉCNICO	
NOMBRE:	
Tel: TEL:	
Tel: TEL_CEL:	
TÉCNICO ASESOR	
NOMBRE:	
Tel: TEL:	
Tel: TEL_CEL:	
AL05	