
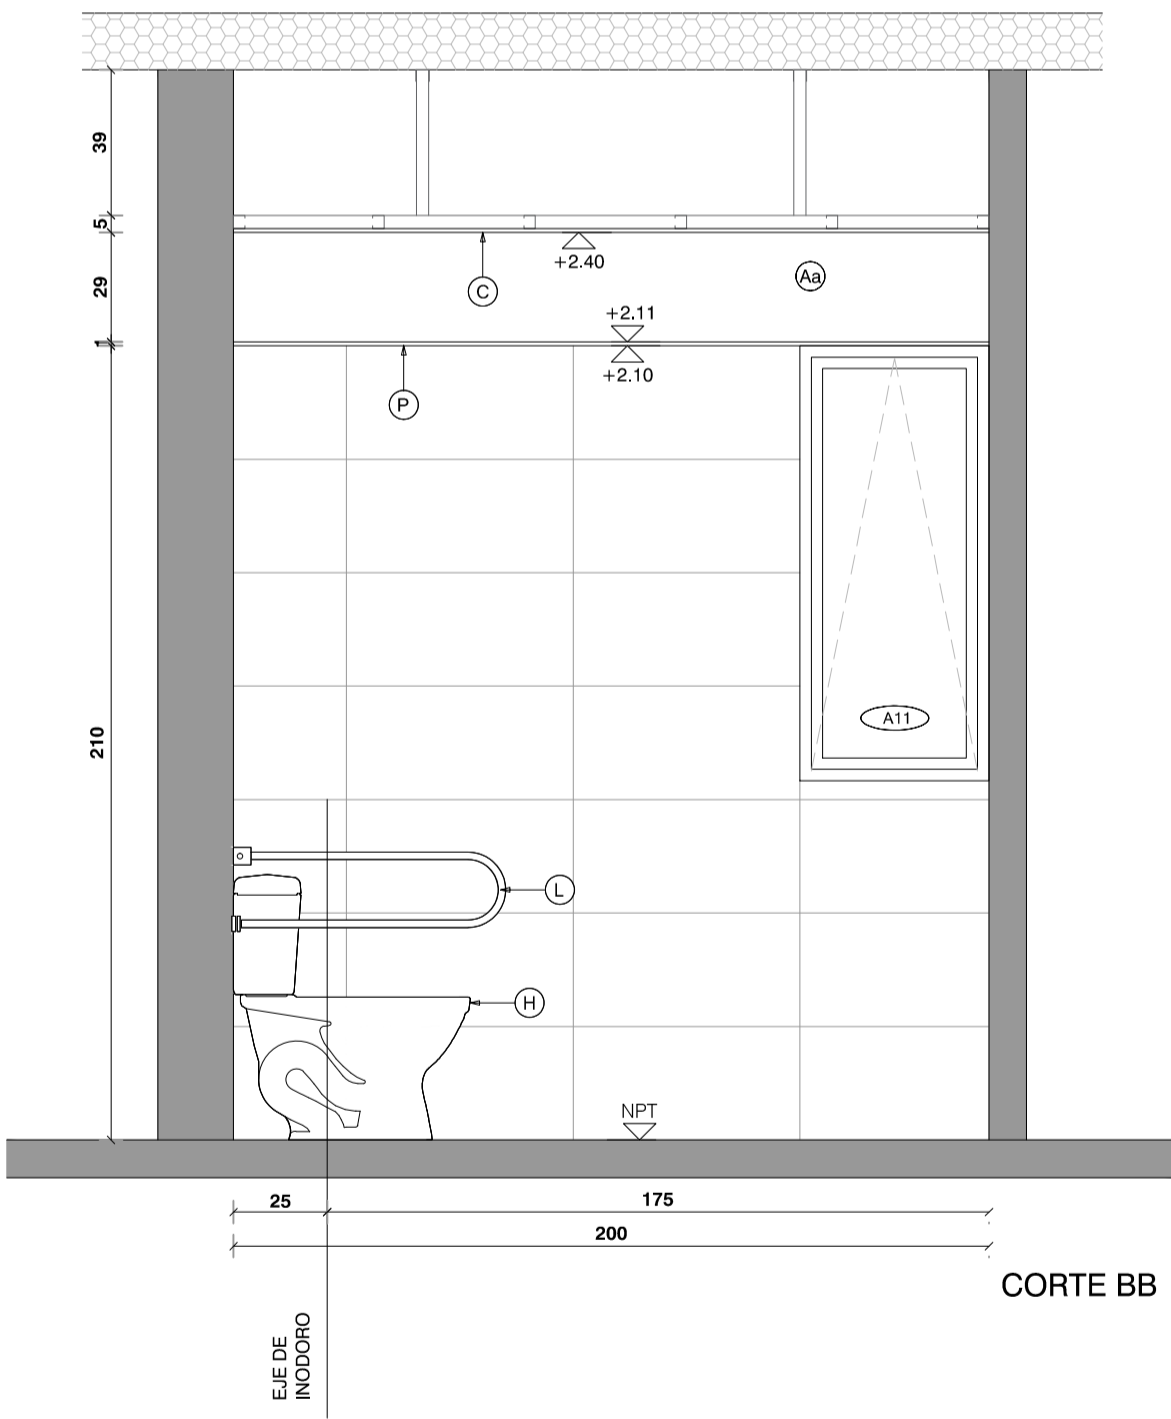
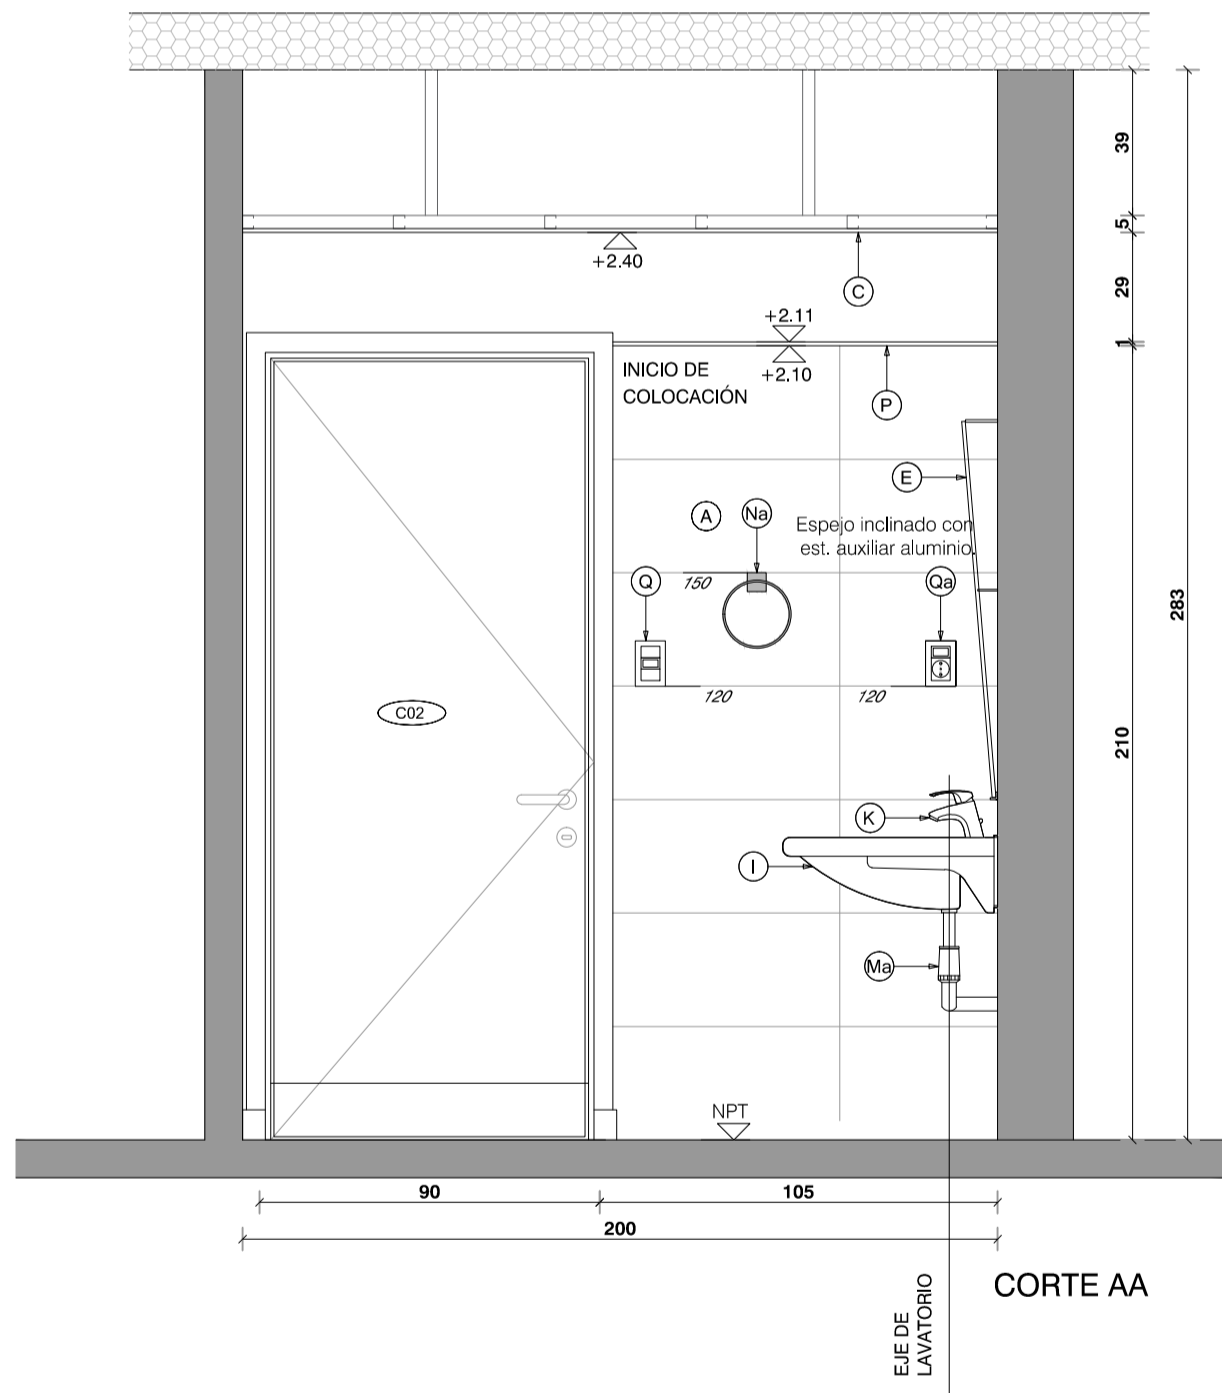
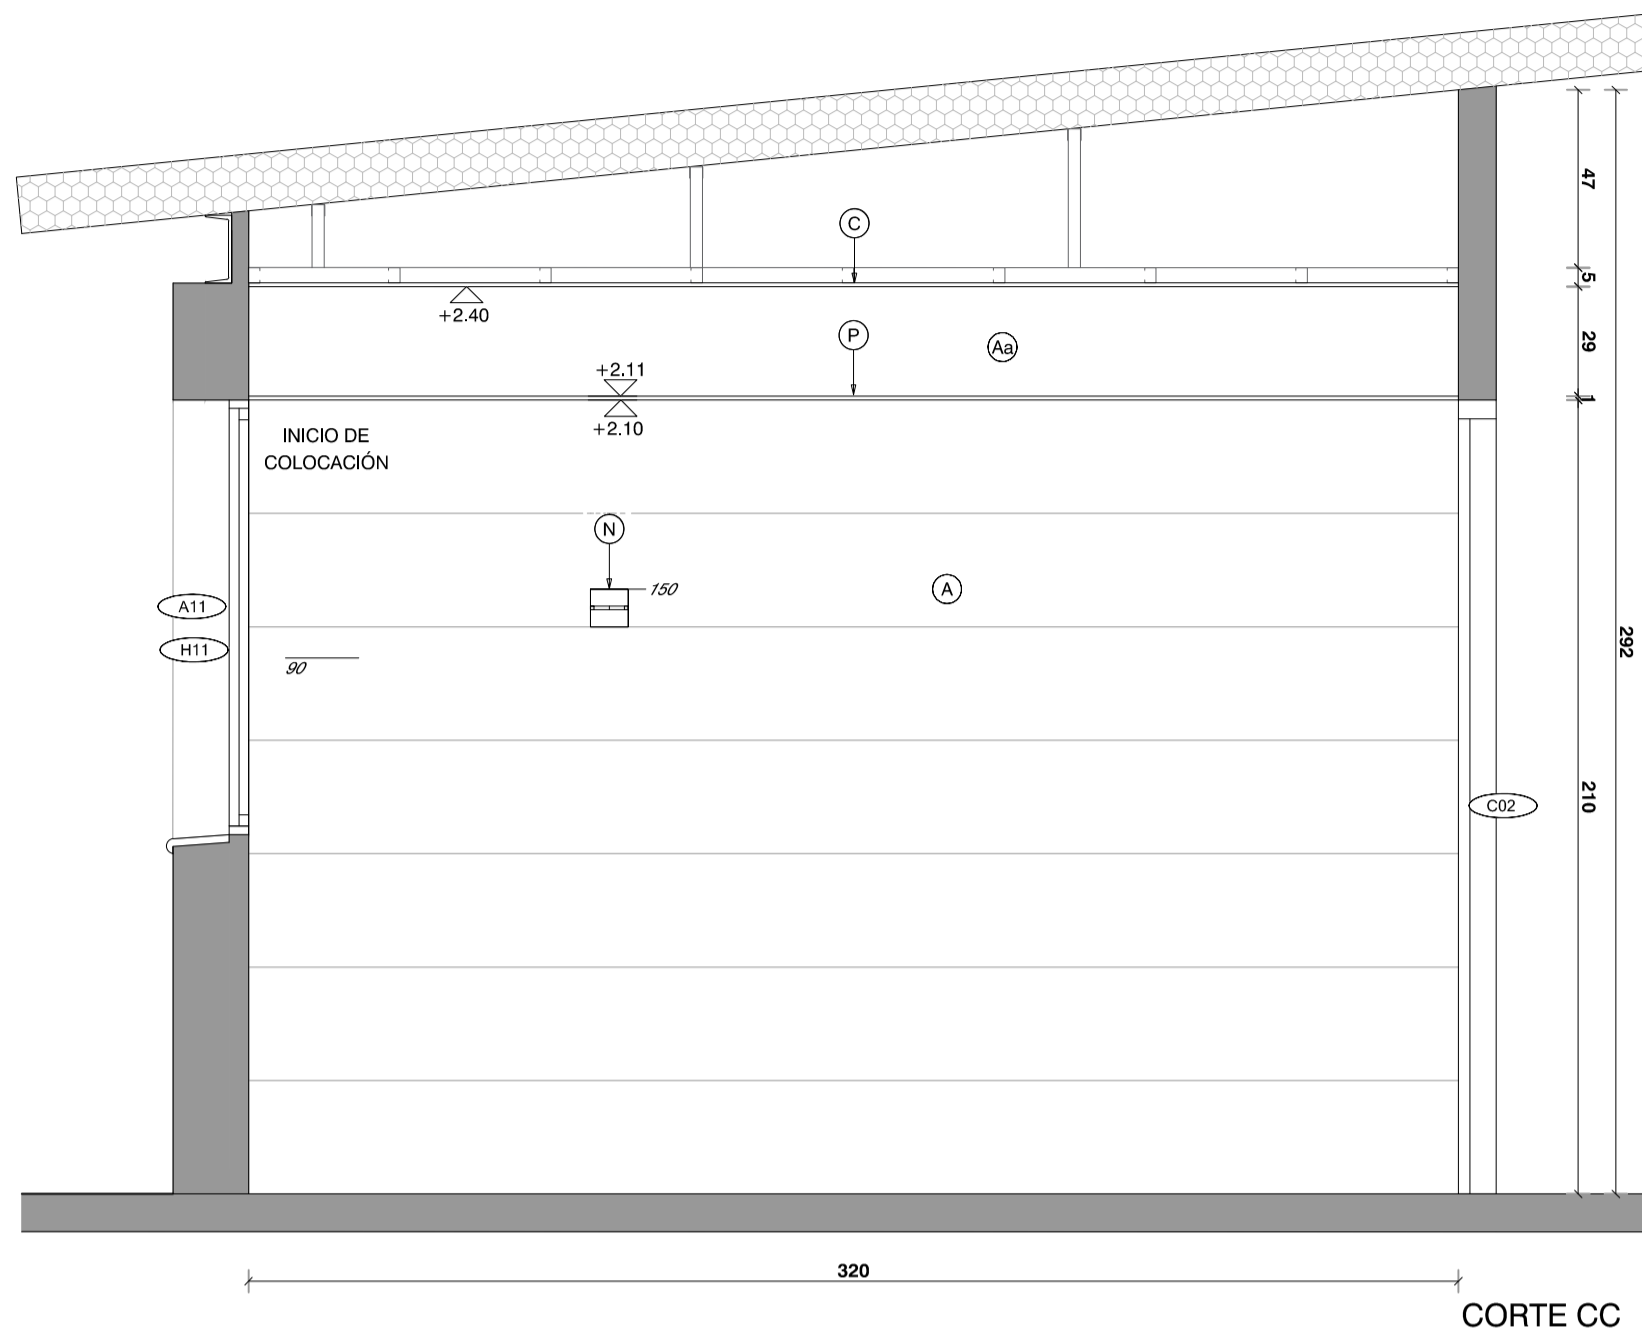


PLANTA
escala 1/20

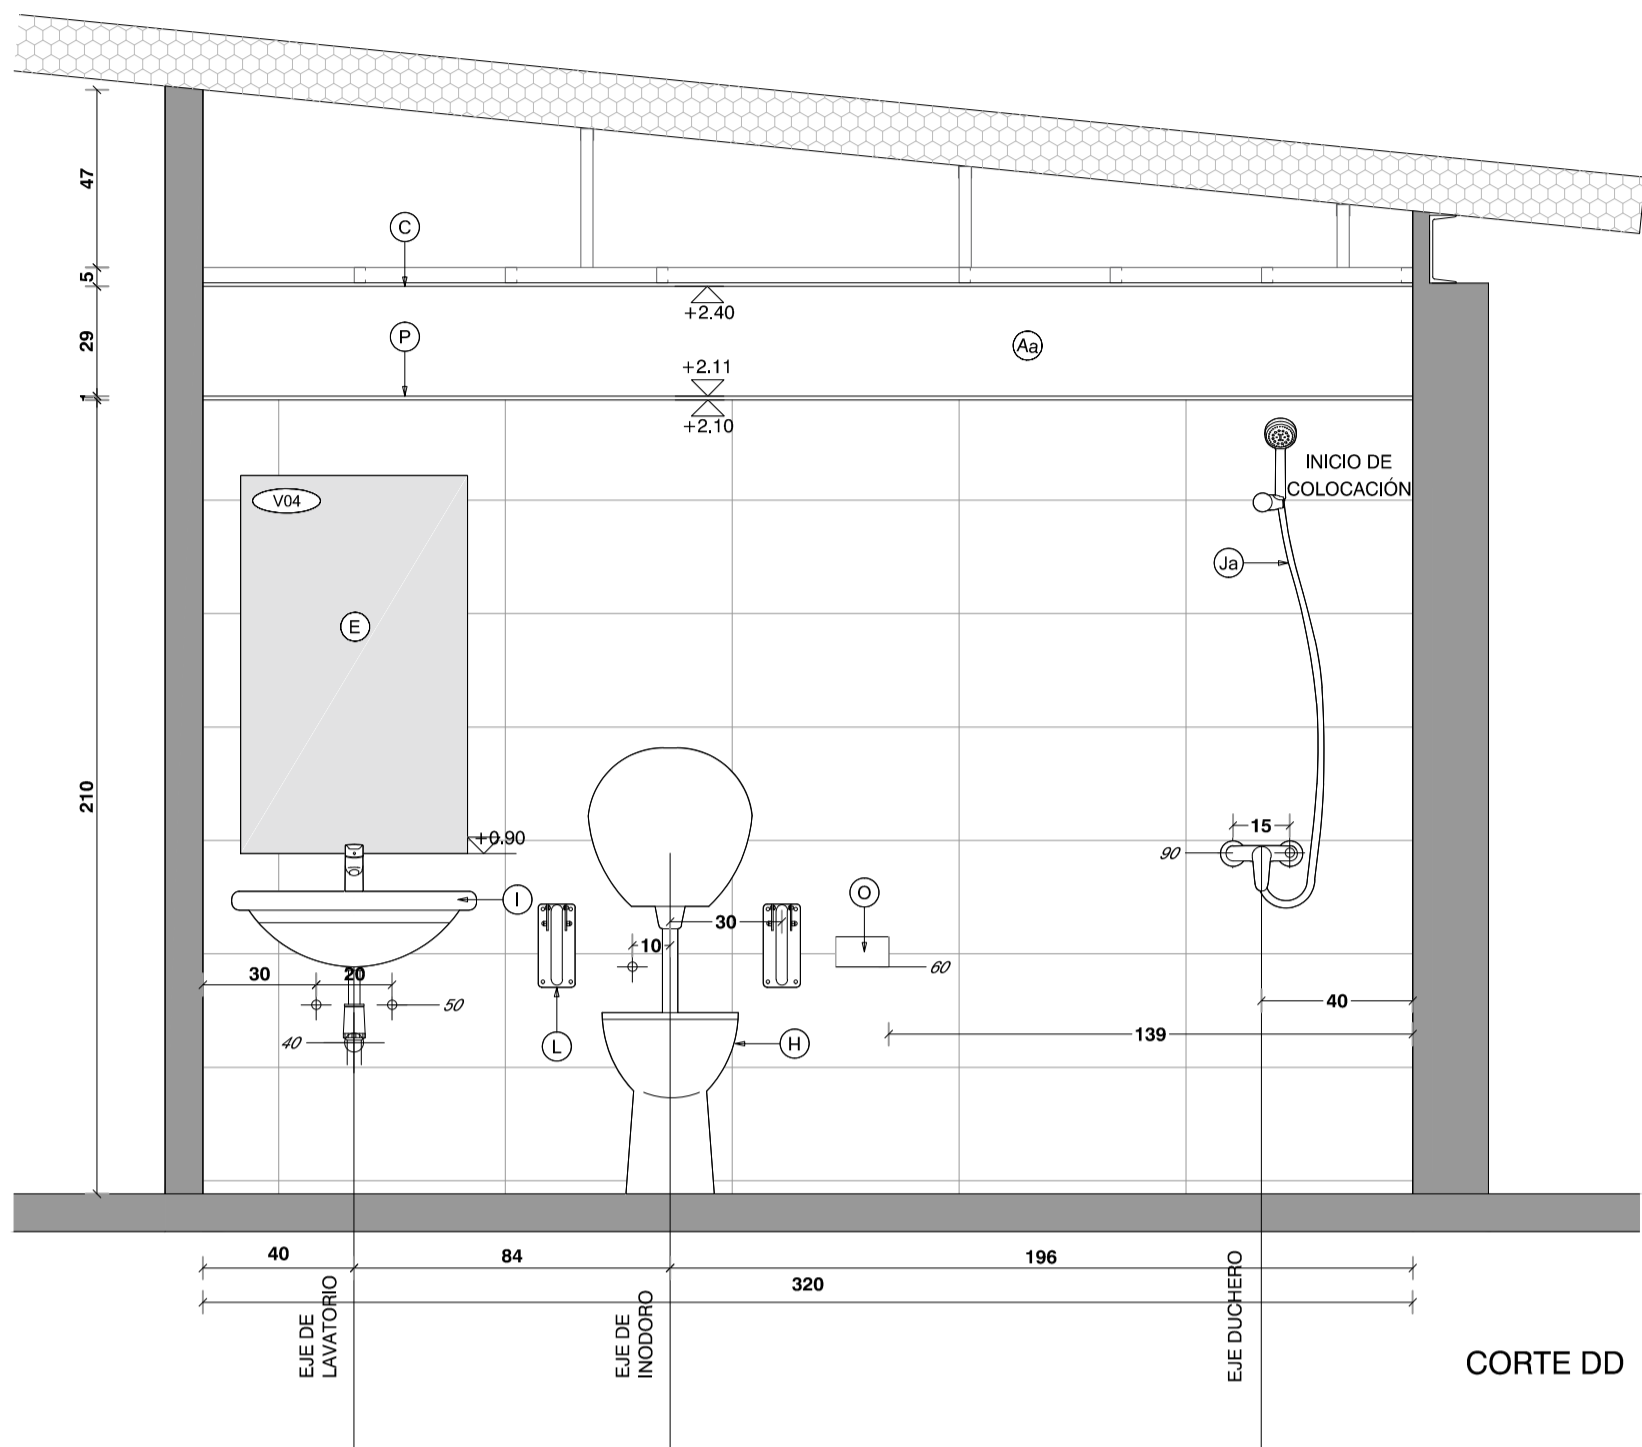

REFERENCIAS					
A	CERAMICA 60x30cm RECTIFICADA G4 SEGUN MCP COLOR BLANCO MATE	I	LAVATORIO MURAL, APTO PARA DISCAPACITADOS TIPO ESPACIO DE FERRUM SIMILAR O MEJOR	N	PERCHERO EXTERIOR JACKWALL
Aa	ENDUIDO Y PINTURA ACRILICA TIPO INCALEX ANTHONGOS COLOR A DEFINIR POR LA SUPERVISION DE OBRA	Ia	BACHA DE ACERO INOXIDABLE TIPO MODELO "O3000" - Ø30CM DE JOHNSON CALIDAD 304 SIMILAR O MEJOR	Na	ARGOLLA EXTERIOR JACKWALL
Ab	PINTURA ACRILICA TIPO INCALEX ANTHONGOS COLOR A DEFINIR POR LA SUPERVISION DE OBRA	Ib	PILETON ACERO TIPO JOHNSON G50 (50X40X28cm) SIMILAR O MEJOR	O	PORTAROLLO EXTERIOR
B	PORCELANATO RECTIFICADO 60x60cm G4 SEGUN MCP, TIPO KLIPEN GALAXY GRIS, SIMILAR O MEJOR	Ic	LAVATORIO CON PEDESTAL LINEA ANDINA	P	PERFIL DE ALUMINIO ALUMEX N°2594
C	CIELORRASO DE YESO TERMINACION ENDUIDO Y PINTURA ACRILICA ANTHONGO TIPO INCALEX MATE PARA INTERIOR	Ic	PILETON ACERO INOXIDABLE 50X35X36cm	Q	INTERRUPTOR BIPOLAR-
E	ESPEJO DE TIPO ELECTROLITICO PULIDO DE 5 mm	Ie	PILETA DE ACERO INOXIDABLE SUPERPROFUNDA 35,5X41x18cm	Qa	TOMACORRIENTE SCHUKO CON INTERRUPTOR BIPOLAR
F	MESADA DE GRANITO GRIS NACIONAL TIPO CHAMANGA e=2cm, CON ZOCALO Y ESTANTE SEGUN PLANILLA	J	MONOCOMANDO FREGADERA DUCHA EXTRAIBLE K9 GENEBRE	Qb	TOMACORRIENTE 3 EN LINEA CON INTERRUPTOR BIPOLAR
Fa	MESADA DE GRANITO GRIS NACIONAL TIPO CHAMANGA e=2cm, COCINAS	Ja	MONOCOMANDO CON TEL. MOD. TITANIUM MARCA RAMON SOLER	S	RESUMIDERO DE DUCHA
G	MUEBLE BAJO MESADA EN BAÑOS	K	GRIFERIA TIPO BENEFIT DE DODOL SIMILAR O MEJOR	Sa	CAJA SIFONADA
Ga	MUEBLE CAMBIADOR	Ka	GRIFERIA BALDER MODELO 5916 FIRMETA SIMILAR O MEJOR	Sb	CAJA COMUN
Gb	MUEBLE DE COCINA	Kc	GRIFERIA DE COCINA MONOCOMANDO MONET LEED	T	CAMPANA DE EXTRACCION DE ACERO INOXIDABLE
H	INODORO ALTO CON MOCHILA, APTO PARA DISCAPACITADOS TIPO ESPACIO DE FERRUM SIMILAR O MEJOR CTAPA	L	BARRA REBATIBLE CON PORTAROLLO TIPO ESPACIO DE FERRUM SIMILAR O MEJOR	U	BANQUINA REVESTIDA
Ha	INODORO INFANTIL CON MOCHILA TIPO CELITE, BLANCO BRILLANTE. LAS TAPAS DE INODOROS SERAN DE MDF LAQUEADAS	La	BARRA FIJA TIPO ESPACIO DE FERRUM SIMILAR O MEJOR	V	REFUERZO SOBRE CIELORRASO
		M	MAMPARA DE ALUMINIO SEGUN PLANILLA	W	CANALETA EN GRANITO
		Ma	SIFON CROMADO	X	REJILLA VENTILACION -

NOTA IMPORTANTE:
TODAS LAS DIMENSIONES QUE SEAN SUJETAS
A VERIFICACION DE OBRA, LAS DIMENSIONES
QUE APAREZCAN EN EL PLANO SON INDICATIVAS
EL ±0.00 SE CORRESPONDE A LA CURVA - 0.00 DEL PLANO DEL
RELEVAMIENTO DEL AGRIENSOR COINCIDENTE CON EL NPT
INTERIOR DE P.B DEL EDIFICIO

Anteproyecto

CAIF 25 DE MAYO

DIRECCION: Buzangui esq. 25 de Agosto

PADRON: N° 308 - Manzana catastral 50 Carpeta catastral 4

LLAMADO: Código de obra: 105 FIRA FL

FECHA REALIZACION: 2

REVISION 1

3

4

5

Rubro

ALBANILERIA

ESCALA: 1:100

Límite

DETALLE DE BAÑO UNIVERSAL

RESPONSABLE TÉCNICO

NOMBRE: MAIL

Tel: TEL_CEL

TÉCNICO ASESOR

NOMBRE: MAIL

Tel: TEL_CEL

AL11