




PLANTA ESTRUCTURA
esc 1:50

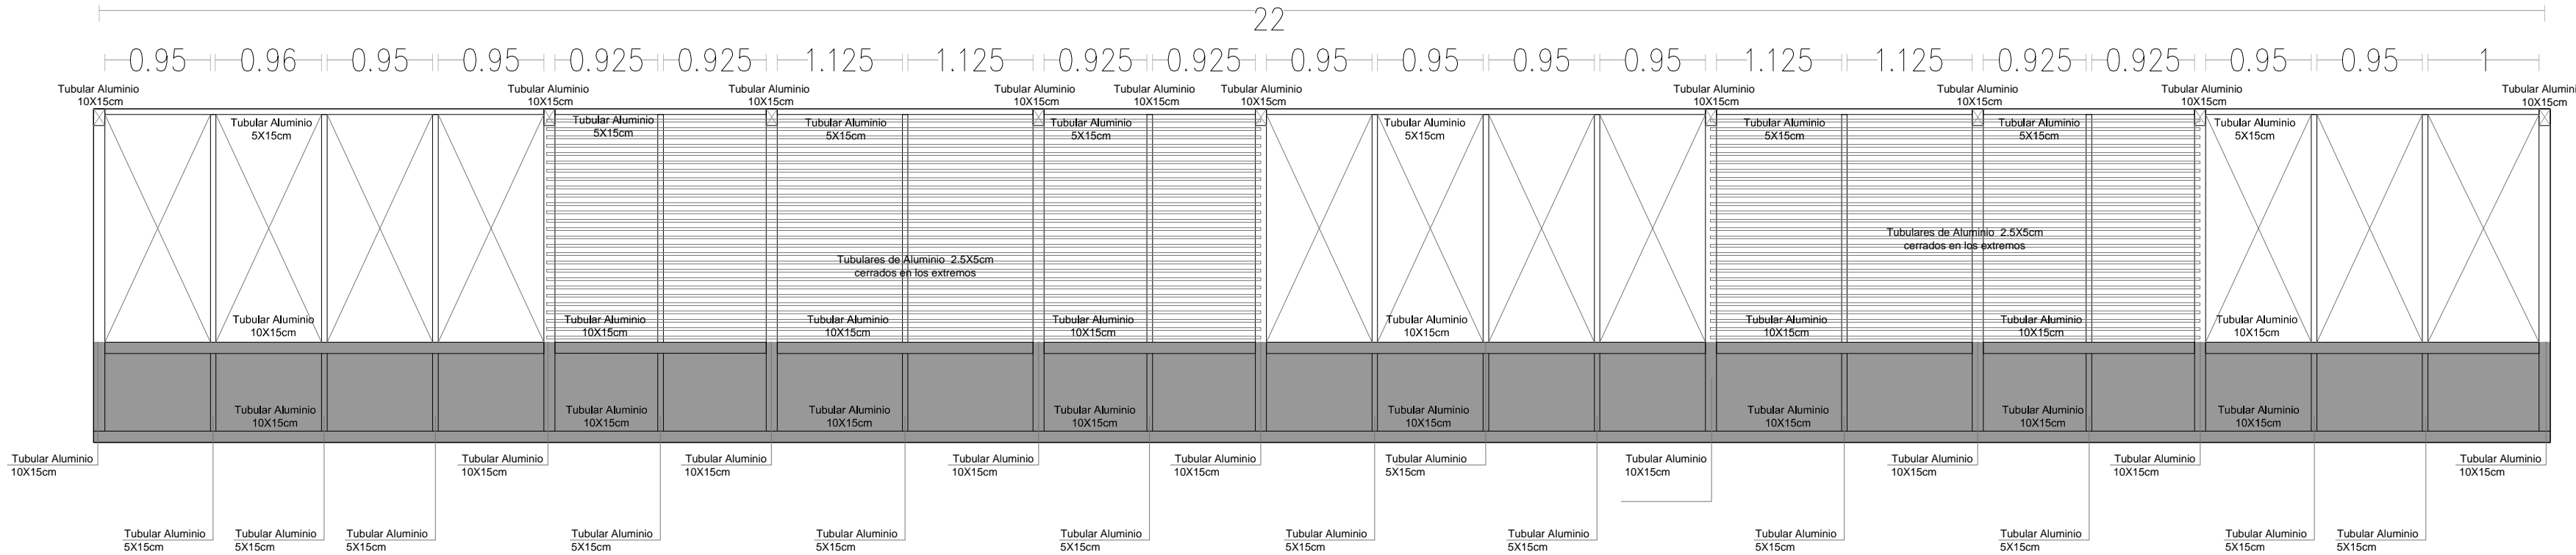

PLANTA c/ TUBULARES
Y CIELORRASO
esc 1:50

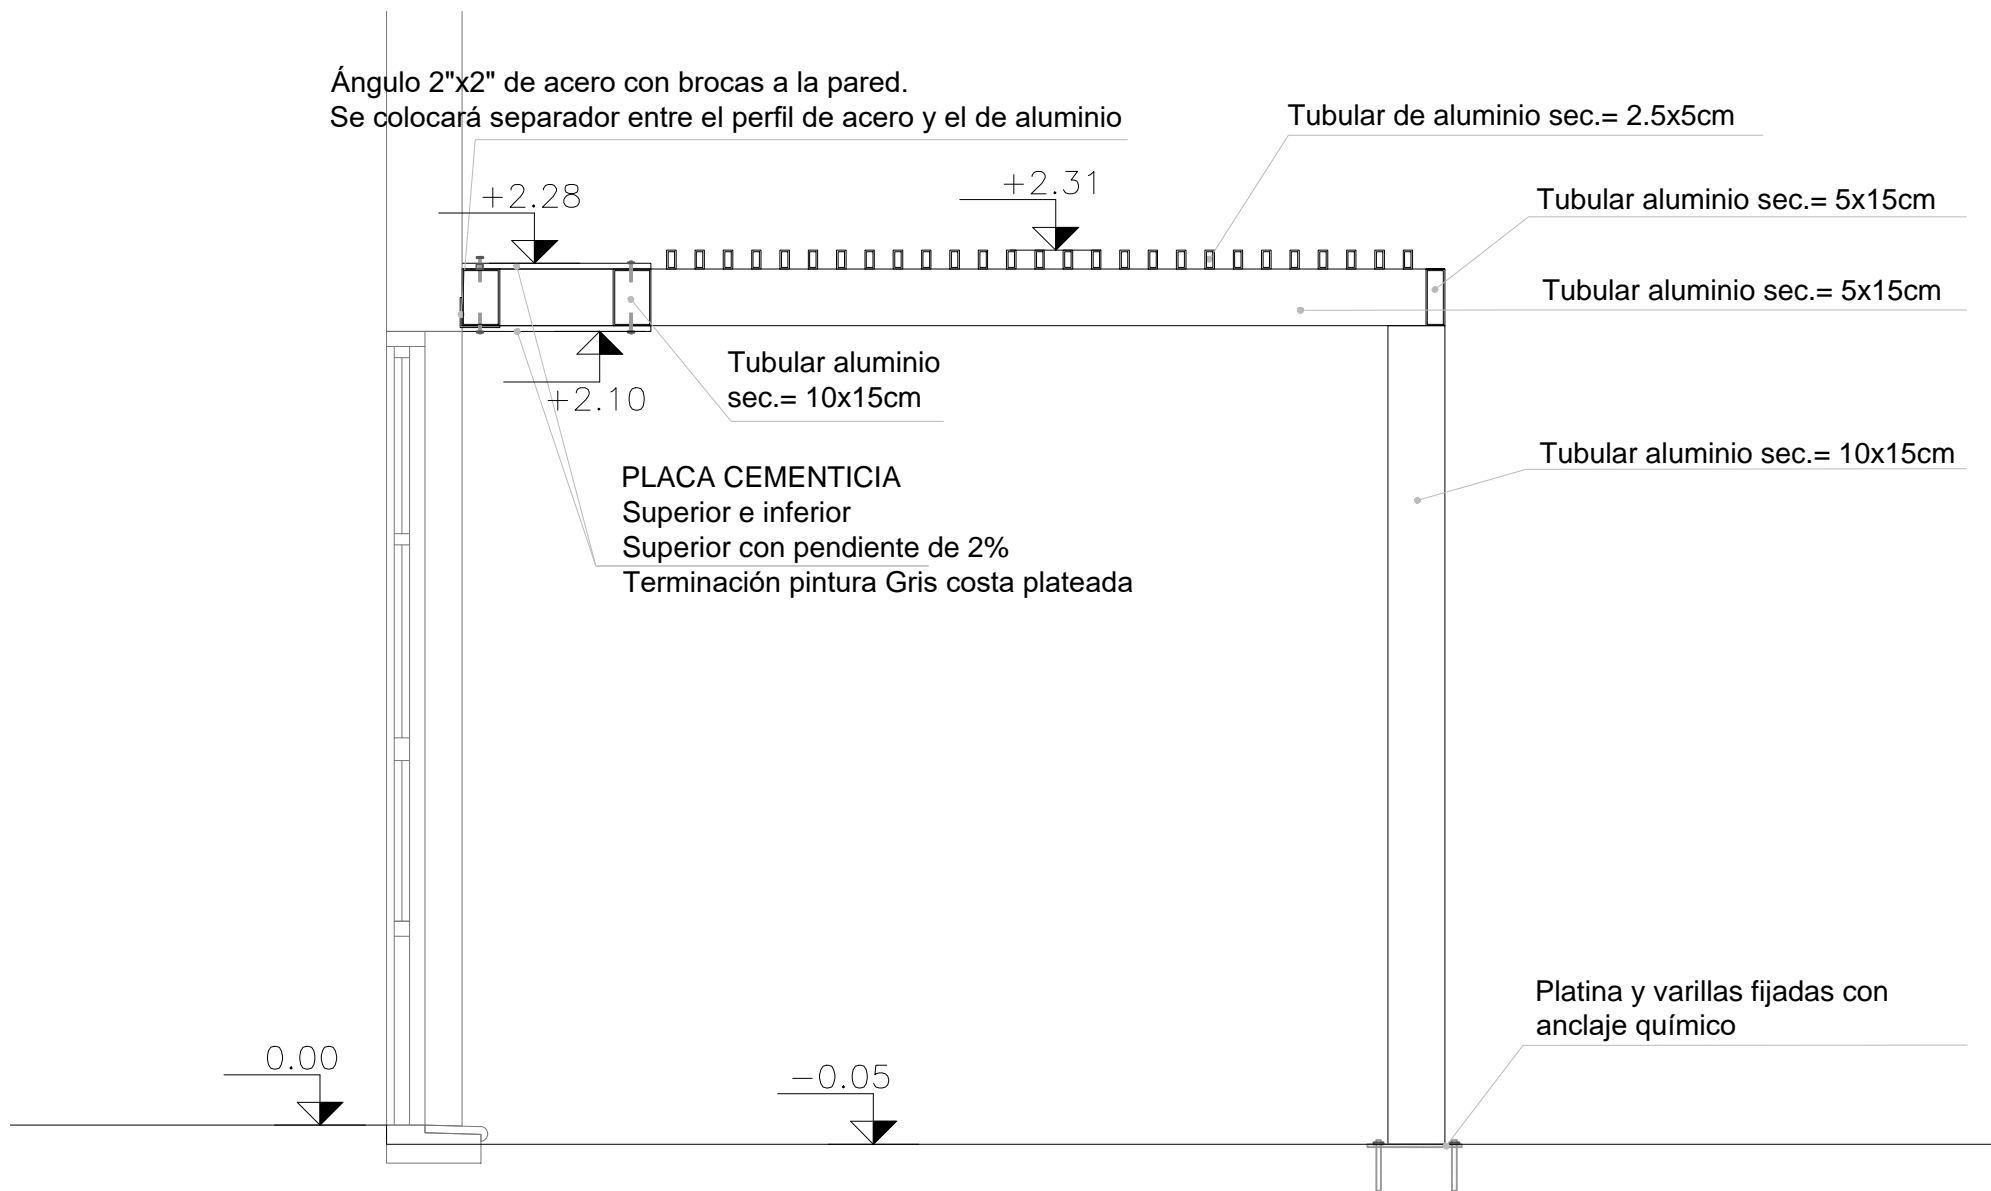


SECCIÓN A-A
esc 1:20

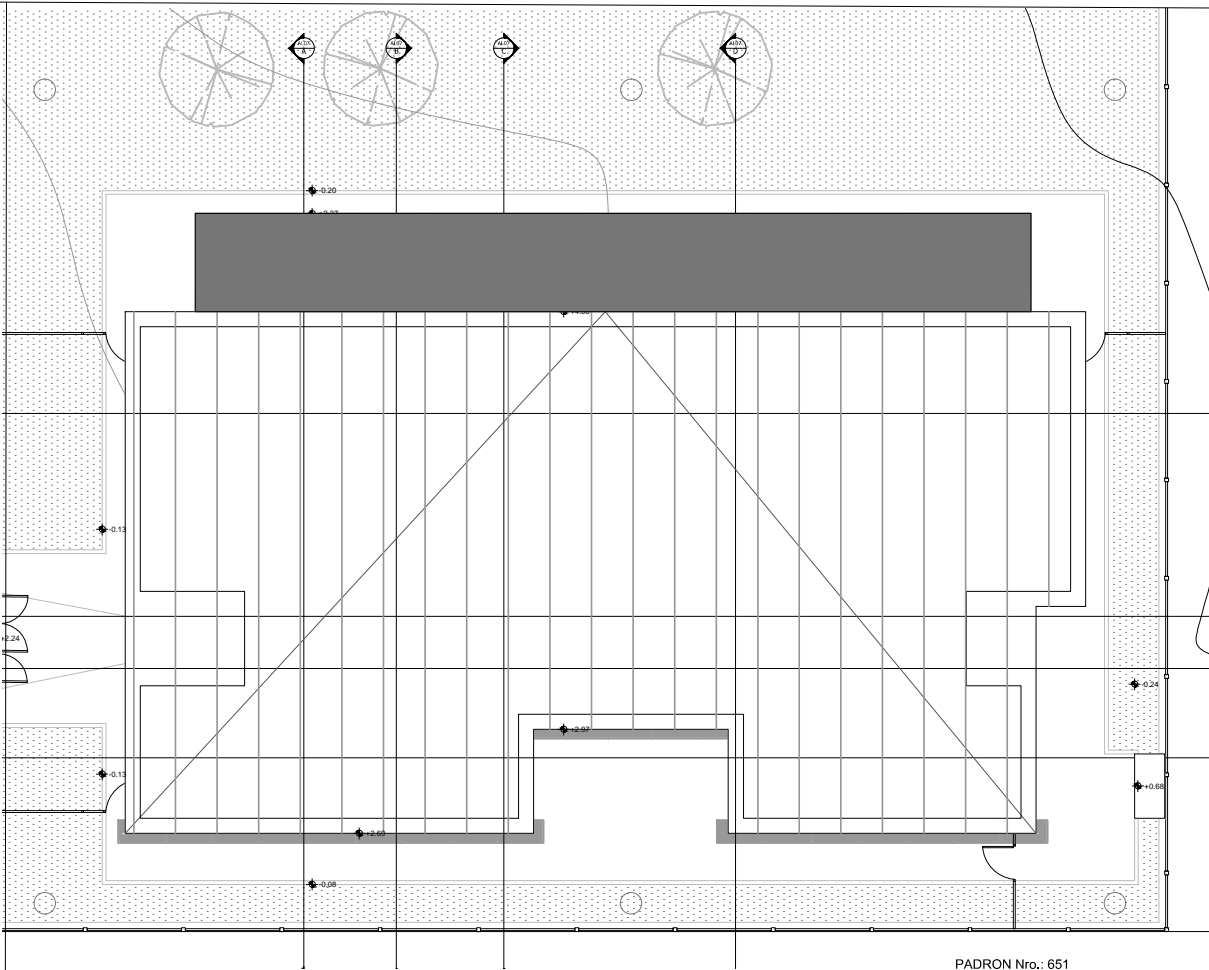

* NOTA: Todos los tubulares serán cerrados en los extremos

NOTA IMPORTANTE:
TODAS LAS DIMENSIONES QUE SEAN SUJETAS
A SERIFICACIÓN DEBEN SER LAS DIMENSIONES
QUE APAREZCAN EN EL PLANO SON INDICATIVAS
EL ±0.00 SE CORRESPONDE A LA CURVA 11.30 DEL PLANO DEL
RELEVAMIENTO DEL AGRIENSOR COINCIDENTE CON EL NPT
INTERIOR DE P.B DEL EDIFICIO

Anteproyecto		
CAIF 25 DE MAYO		
DIRECCIÓN: Calle Ruzagó		
PADRÓN: 652		
LLAMADO:	CÓDIGO DE OBRA: 105 FI RA FL	
FECHA REALIZACIÓN:		
REVISIÓN: 1		
2		
3		
4		
5		
Rubo		
ALBANILERÍA		
ESCALA: 1:50 / 1:20	ARCHIVO: CAIF ISMAEL CORTINAS, DETALLES, PERGOLA	
Lámina		
DETALLE PERGOLA		

	
RESPONSABLE TÉCNICO	
NOMBRE	
Mai: MAIL	
Tel: TEL_CEL	
TÉCNICO ASESOR	
NOMBRE	
Mai: XIB.COM	
Tel: TEL_CEL	
AL09	