



EQ04

PASAMANOS  
SALAS 01, 02, 03 / LOCAL 01, 04, 08

Escala: 1/10  
Fecha: -

**CAIF 25 DE MAYO**

**EQUIPAMIENTO**

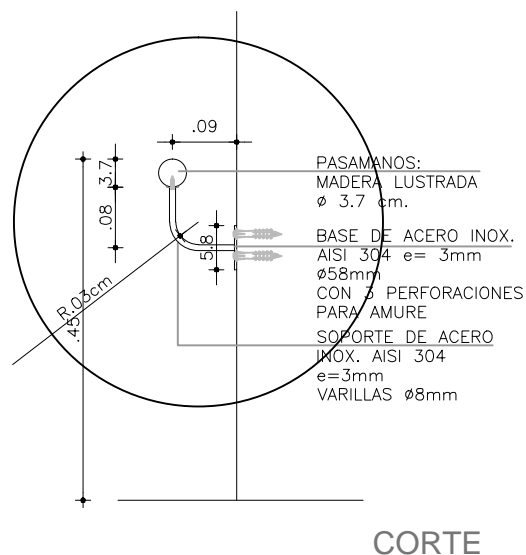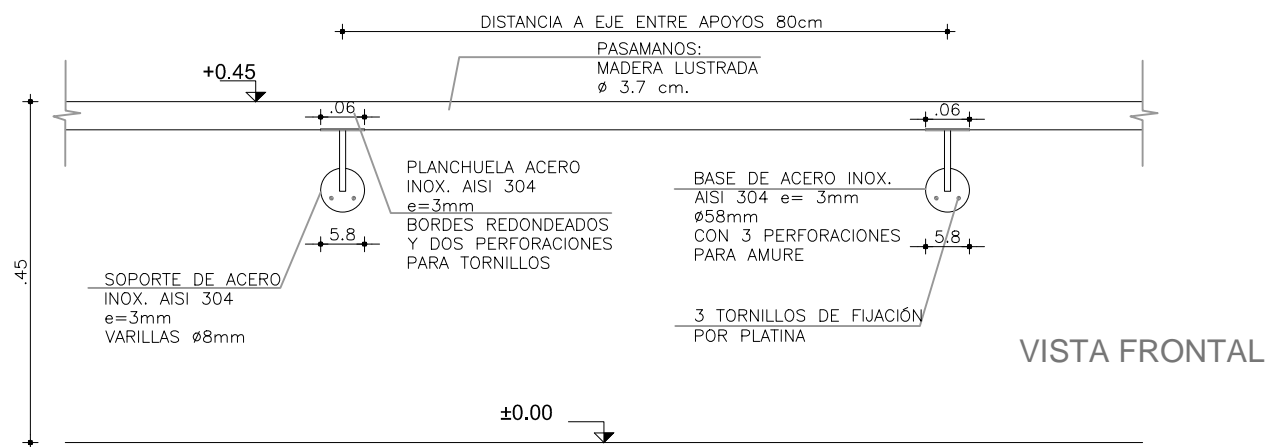

NOTA

. ALTURA DE COLOCACIÓN DE PASAMANOS 45 CM  
 . TODAS LAS MEDIDAS SE VERIFICARÁN EN OBRA.

ESCALA	1/10
--------	------

TIPO	EQ04	CANTIDAD	3	IZQ.		UBICACIÓN	LOCAL: L01, L04, L08
				DER.			

	MADERA	PASAMOS DE MADERA DE 3.10 METROS DE LARGO
		MATERIAL  MADERA LUSTRADA. SOPORTES DE ACERO INOXIDABLE SEGÚN ESQUEMA
		TERMINACIÓN LACA POLIURETANICA INCOLORA, TERMINACION SEMI MATE