


EQ07

PERCHERO
SALAS 01, 02, 03 / LOCALES 01, 04, 08




Escala: 1/20
Fecha: 2023

CAIF 25 DE MAYO
EQUIPAMIENTO

Esc. 1/20

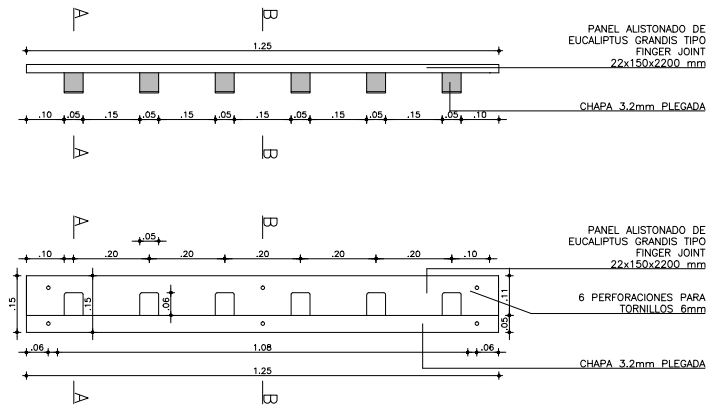

Esc. 1/5

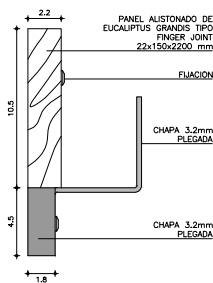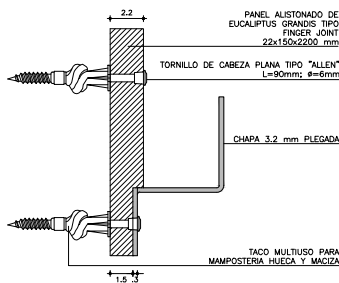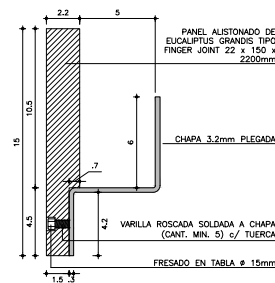

PERCHERO

NOTA . TODAS LAS MEDIDAS SE VERIFICARÁN EN OBRA.

ESCALA 1/20 1/5

TIPO	EQ07	CANTIDAD	9	IZQ. DER.		UBICACIÓN	LOCALES 01, 04, 08
------	------	----------	---	--------------	--	-----------	--------------------

MADERA	FRENTE : ESPESOR 22MM
	MATERIAL PANEL ALISTONADO FINGER JOINT EUCALIPTUS GRANDIS
	TERMINACIÓN LACA POLIURETANICA INCOLORA, TERMINACION SEMI MATE

CAHAPA PLEGADA TERMINACIÓN PINTURA ELECTROESTATICA AL HORNO COLOR GRIS GRAFITO CON FONDO ANTIOXIDO