

H18


REGUERA METALICA

Escala: 1/50


CAIF 25 DE MAYO

HERRERÍA

PLANTA

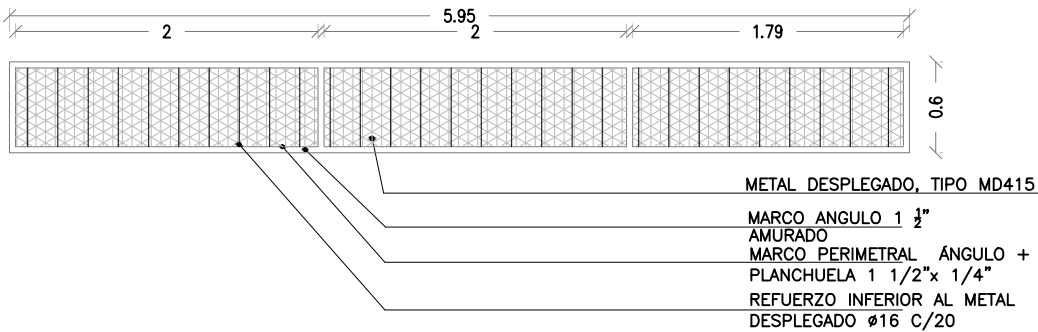

DETALLE

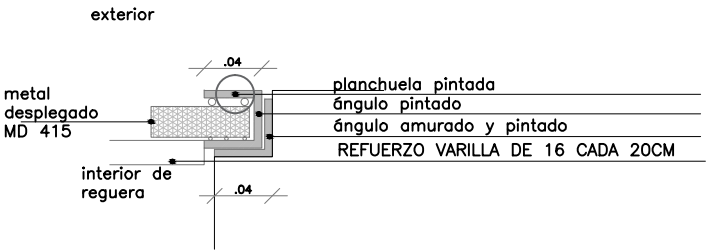

NOTA:

- LA DIVISION HORIZONTAL: (HIERRO REDONDO Ø16) SE HARÁ EN PARTES IGUALES Y TENDRÁ UNA SEPARACIÓN DE 15cm.
- SE ADMITIRÁ A LOS EFECTOS DEL TRABAJO EN OBRA LA SUBDIVISIÓN EN MÓDULOS SIN AFECTAR EL DISEÑO PROPUESTO EN LA PLANILLA, DEBIENDO CONTARSE EN TODO MOMENTO CON LA APROBACIÓN DEL ARQ. PROYECTISTA O SUPERVISOR DE OBRA.

NOTA

- TODAS LAS MEDIDAS Y CANTIDADES SE VERIFICARAN EN OBRA.
- TODAS LAS ABERTURAS SE DIBUJAN VISTAS DESDE EL EXTERIOR

REGUERA

ESCALAS	1:50	DETALLES	1:5
---------	------	----------	-----

TIPO	H18	CANTIDAD	1	IZQ.	-	UBICACION	PATIO EXTERIOR
				DER.	-		

ESTRUCTURA	ANCLAJE	
	MATERIAL	SECCIÓN 1 1/2"x1/2"

COMPONENTES	DIVISIONES	MAT.	SECCIÓN
			SECCIÓN
	PANELES	MAT.	
			SECCIÓN
	PASAMANOS	MAT.	
			SECCIÓN
	ACCESORIOS		
	HERRAJES		

TERMINACIÓN	GALVANIZADO EN CALIENTE
-------------	-------------------------

OBSERVACIONES	MÓDULOS CON MARCO REBATIBLE PARA LIMPIEZA
---------------	---