


P01

MESADA GRANITO GRIS CHAMANGÁ PULIDO
BAÑOS NIÑOS/AS I, II, / LOCALES 02, 05

Escala: 1/20
Fecha: -

CAIF 25 DE MAYO

PÉTREOS

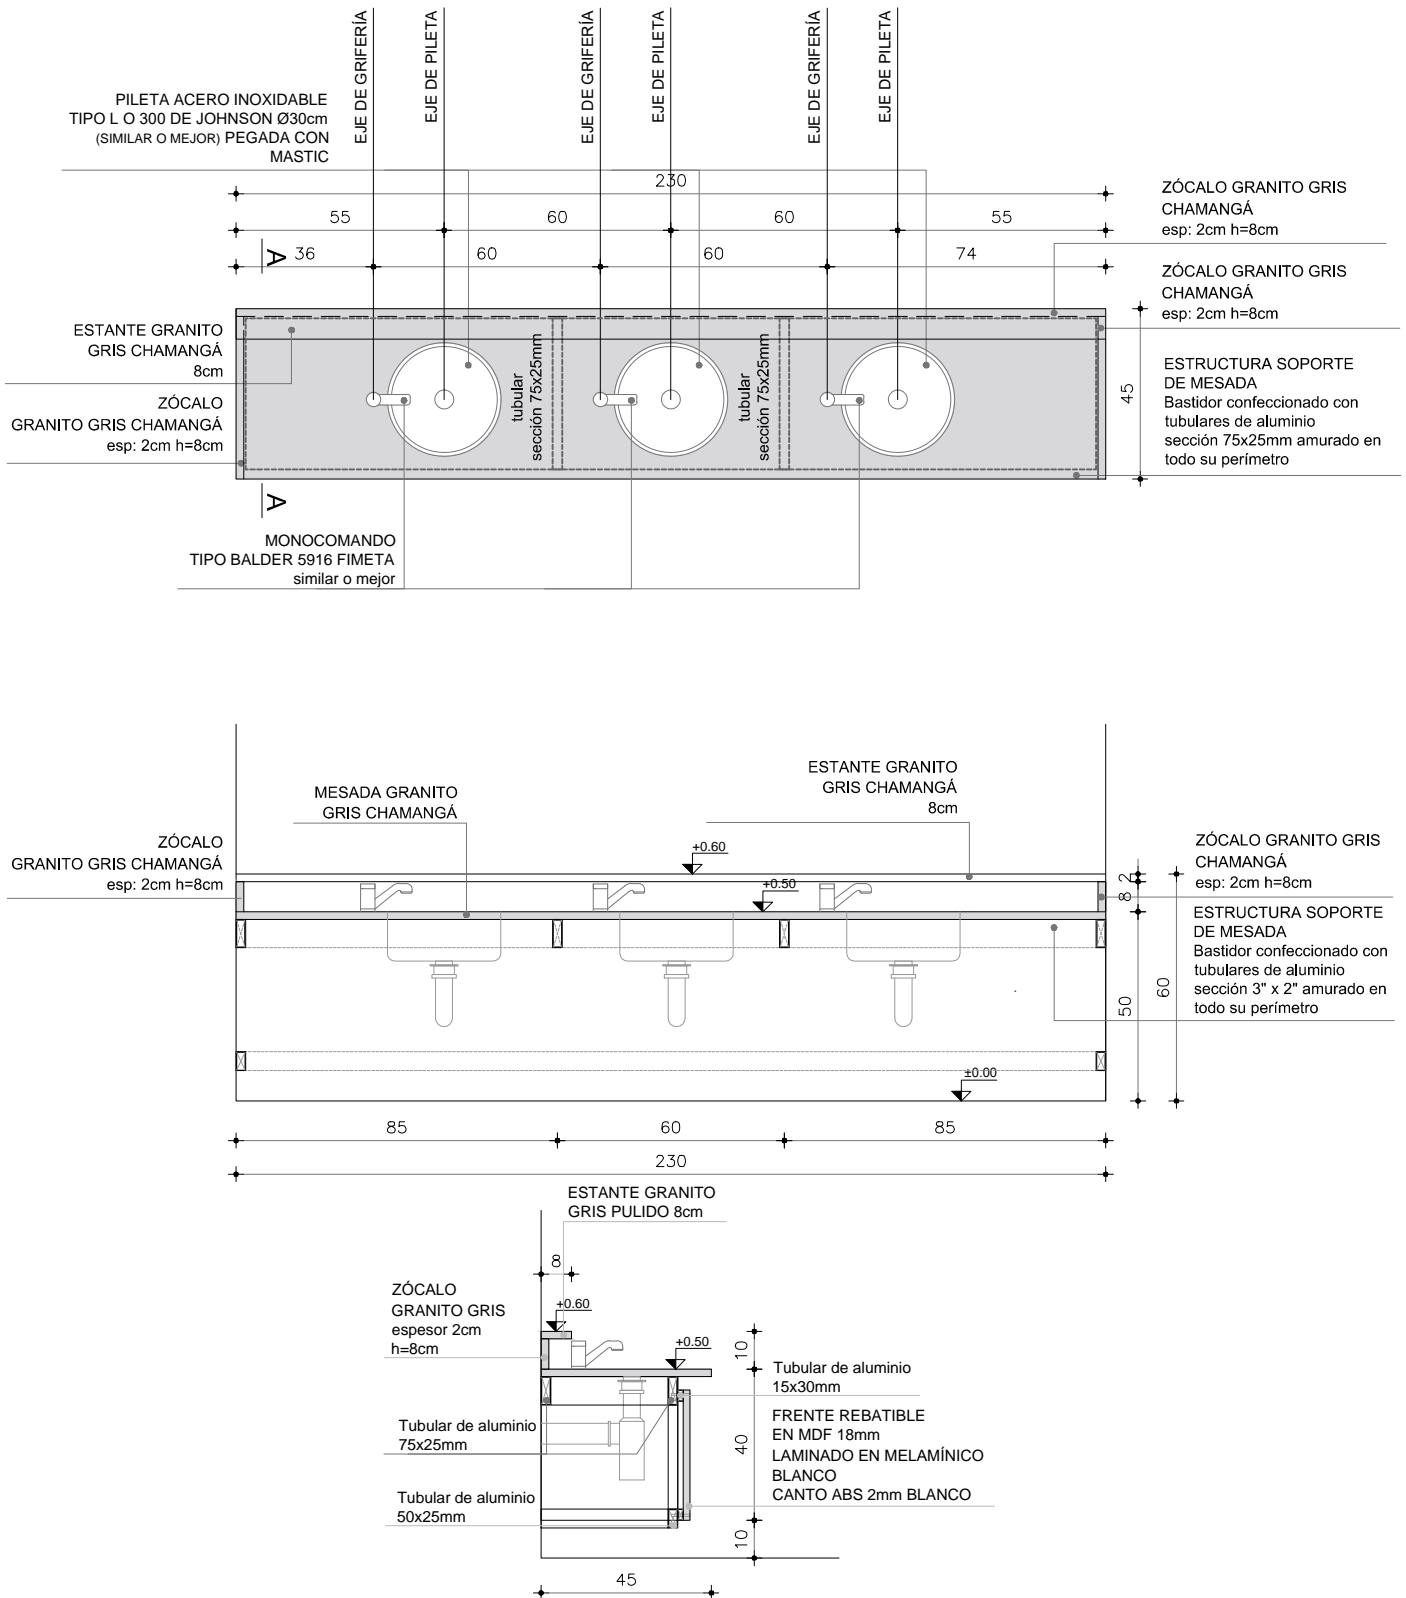

TIPO **P01** CANT. **2** DER. -- UBICACION BAÑOS NIÑOS/AS I y II / LOCALES 02 y 05
IZQ. --

OBS.

TODOS LOS PÉTREOS SERÁN EN GRANITO GRIS NACIONAL TIPO CHAMANGÁ (IMPERMEABLE)

CANTOS MATADOS

APOYA EN ESTRUCTURA DETALLADA EN GRÁFICOS

SE CONSIDERA PASE PARA GRIFERIA Y PILETAS DE SOBREPONER PEGADAS CON MASTIC