


P02

MESADA GRANITO GRIS CHAMANGÁ PULIDO
BAÑOS NIÑOS/AS I, II / LOCALES 02, 05

Escala: 1/20
Fecha: -

CAIF 25 DE MAYO

PÉTREOS

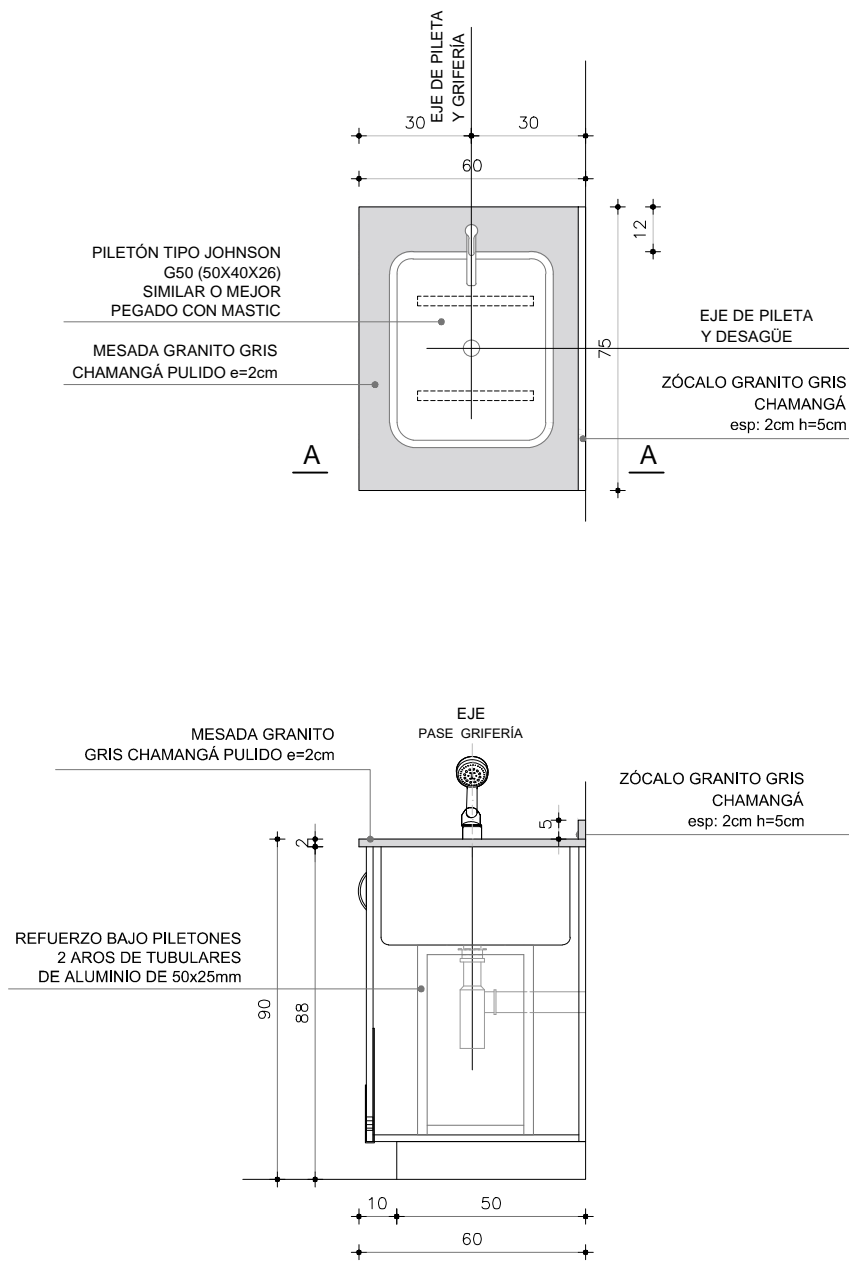

TIPO P02

CANT. 2

DER. --
IZQ. --

UBICACION

BAÑOS NIÑOS/AS I y II / LOCALES 02 y 05

OBS.

TODOS LOS PÉTREOS SERÁN EN GRANITO GRIS NACIONAL TIPO CHAMANGÁ (IMPERMEABLE)

CANTOS MATADOS

APOYA EN MUEBLE BAJO MESADA

SE CONSIDERA PASE PARA GRIFERÍA Y PILETAS DE SOBREPONER PEGADAS CON MASTIC