

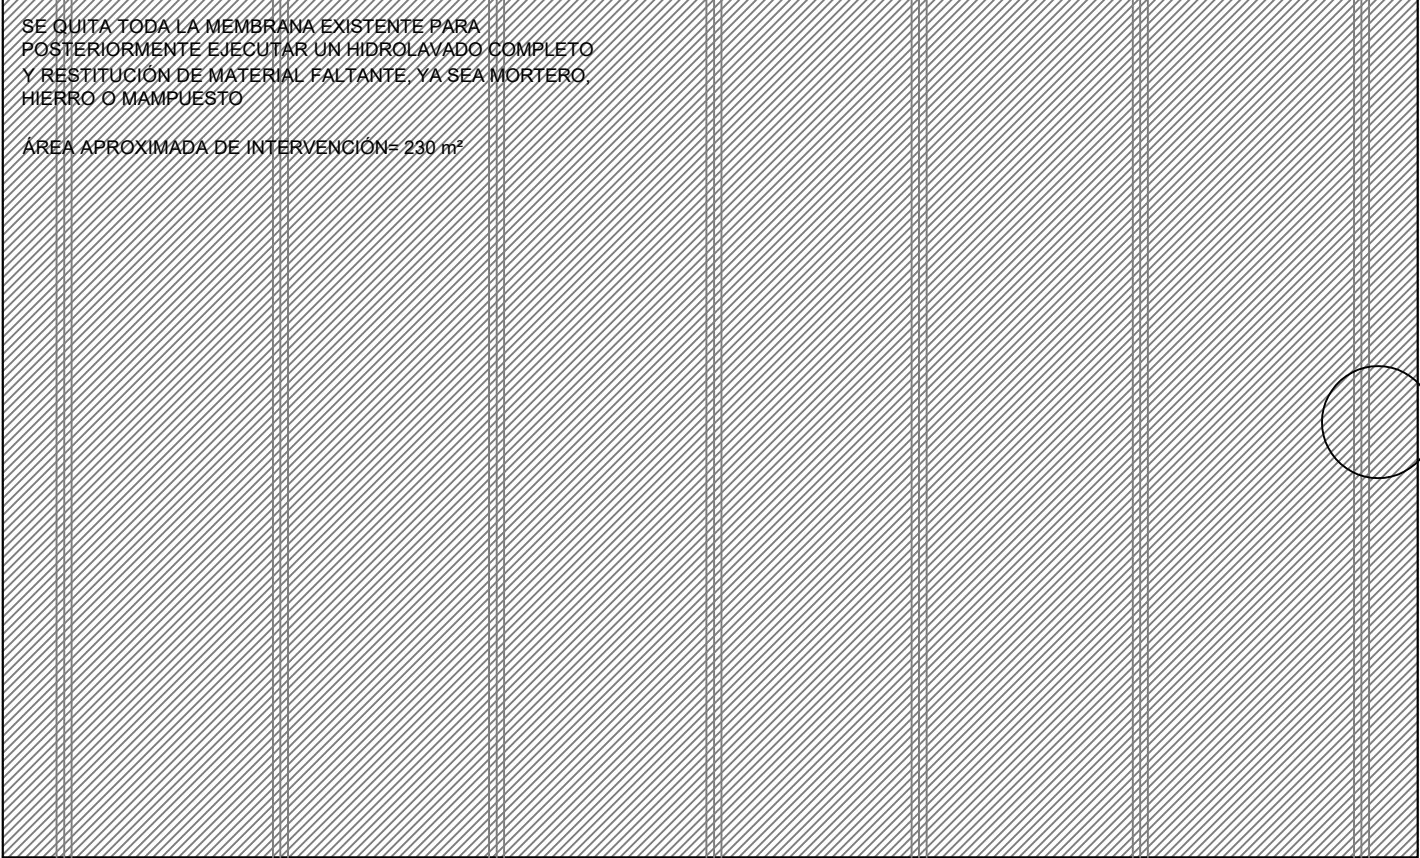


DEMOLICIONES Y DESMONTES EN CUBIERTAS

escala 1: 100

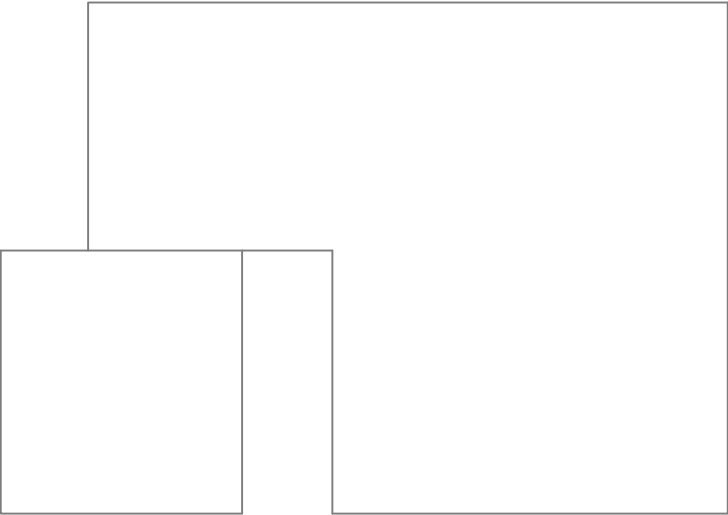

SE RETIRA TANQUE EXISTENTE Y BASES DE BLOQUES

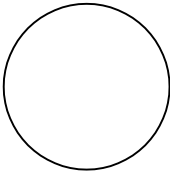

TANQUE SANITARIO EXISTENTE
LO RECARGA HABITUALMENTE OSE

