




ADMINISTRACIÓN NACIONAL
DE EDUCACIÓN PÚBLICA

CODICEN
DIRECCIÓN SECTORIAL DE
INFRAESTRUCTURA
COMISIÓN DESCENTRALIZADA DE CANELONES CENTRO

OBRA: ESCUELA N° 19
LOCALIDAD: PARAJE, EL CUADRO
DEPARTAMENTO: CANELONES
FECHA: 29/03/2023

ESCALA 1/20

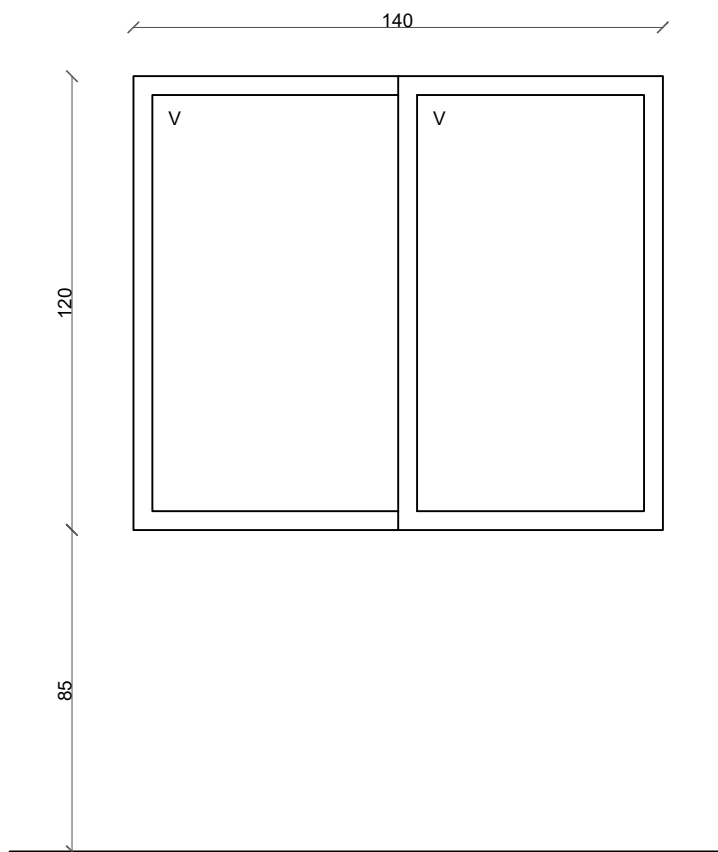

VISTA EXTERIOR

PLANILLA DE CARPINTERÍA METÁLICA	TIPO	A01	CANTIDAD	4
	DESCRIPCIÓN	VENTANA CORREDIZA 2 HOJAS	UBICACIÓN	VARIOS

MARCO	MATERIAL	ANODIZADO NATURAL	SECCIÓN	PROBBA
HOJA	MATERIAL	ANODIZADO NATURAL	SECCIÓN	PROBBA
VIDRIOS	TIPO	COMÚN	ESPESOR	6 mm
HERRAJES	TIPO	-		
OBSERVACIONES	MEDIDAS A RECTIFICARSE EN OBRA			