




ADMINISTRACIÓN NACIONAL
DE EDUCACIÓN PÚBLICA

CODICEN
DIRECCIÓN SECTORIAL DE
INFRAESTRUCTURA

COMISIÓN DESCENTRALIZADA DE CANELONES CENTRO

OBRA: ESCUELA N° 19
LOCALIDAD: PARAJE, EL CUADRO
DEPARTAMENTO: CANELONES
FECHA: 29/03/2023

ESCALA 1/20

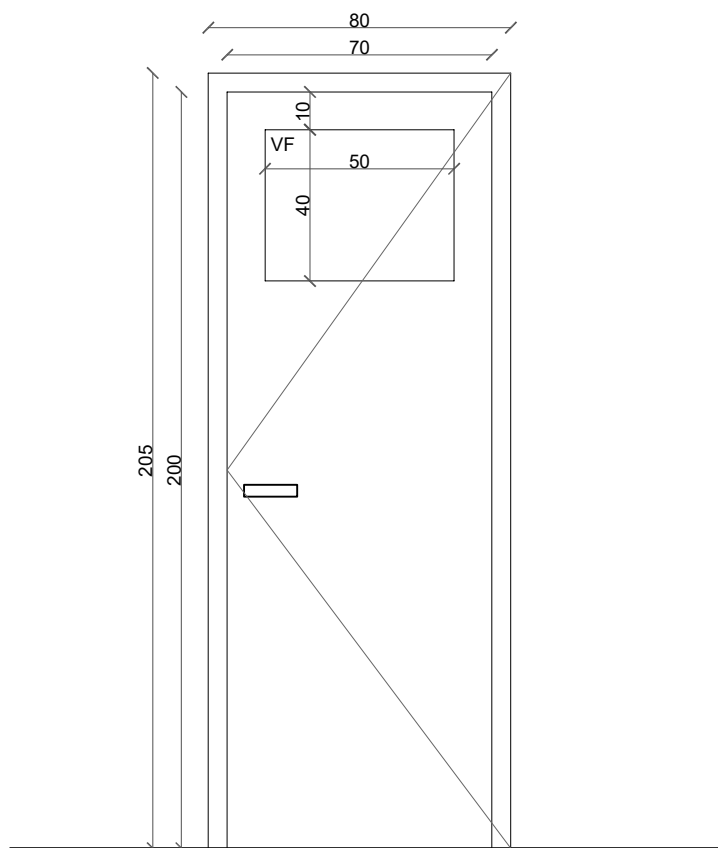

VISTA EXTERIOR

PLANILLA DE CARPINTERÍA METÁLICA	TIPO	A02	CANTIDAD	2
	DESCRIPCIÓN	PUERTA BATIENTE 1 HOJA	UBICACIÓN	MULTIUSO Y COCINA

MARCO	MATERIAL	ANODIZADO NATURAL	SECCIÓN	PROBBA
HOJA	MATERIAL	ANODIZADO NATURAL	SECCIÓN	PROBBA
VIDRIOS	TIPO	COMÚN	ESPESOR	4 mm
HERRAJES	TIPO	-		
OBSERVACIONES	MEDIDAS A RECTIFICARSE EN OBRA			