




ADMINISTRACIÓN NACIONAL
DE EDUCACIÓN PÚBLICA

CODICEN
DIRECCIÓN SECTORIAL DE
INFRAESTRUCTURA

COMISIÓN DESCENTRALIZADA DE CANELONES CENTRO

OBRA: ESCUELA N° 19
LOCALIDAD: PARAJE, EL CUADRO
DEPARTAMENTO: CANELONES
FECHA: 29/03/2023

ESCALA 1/20

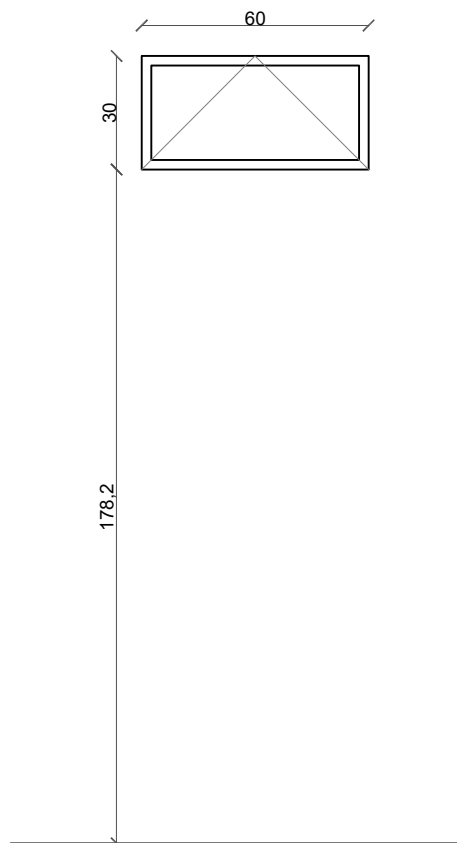

VISTA EXTERIOR

| | | | | |
|--|-------------|-------------------|-----------|-----------------|
| PLANILLA DE CARPINTERÍA METÁLICA | TIPO | A05 | CANTIDAD | 1 |
| | DESCRIPCIÓN | VENTANA TABAQUERA | UBICACIÓN | BAÑO ESCUELA |

| | | | | |
|---------------|--------------------------------|-------------------|---------|--------|
| MARCO | MATERIAL | ANODIZADO NATURAL | SECCIÓN | PROBBA |
| HOJA | MATERIAL | ANODIZADO NATURAL | SECCIÓN | PROBBA |
| VIDRIOS | TIPO | COMÚN | ESPESOR | 6 mm |
| HERRAJES | TIPO | - | | |
| OBSERVACIONES | MEDIDAS A RECTIFICARSE EN OBRA | | | |