



ADMINISTRACIÓN NACIONAL
DE EDUCACIÓN PÚBLICA

AREA DE PROYECTOS
DIRECCIÓN SECTORIAL DE
INFRAESTRUCTURA
CONSEJO DIRECTIVO CENTRAL

OBRA

esc. 19


LOCALIDAD Canelones

FECHA
29.03.2023


ANEXO

HOJA
1

VISTA FRONTAL

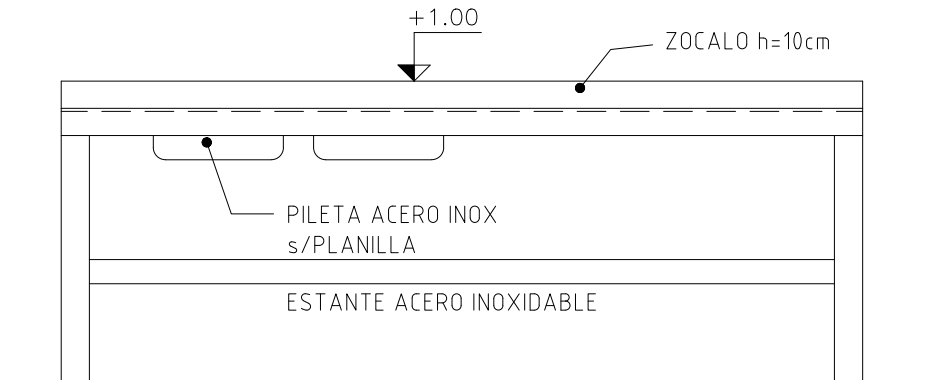

PLANTA

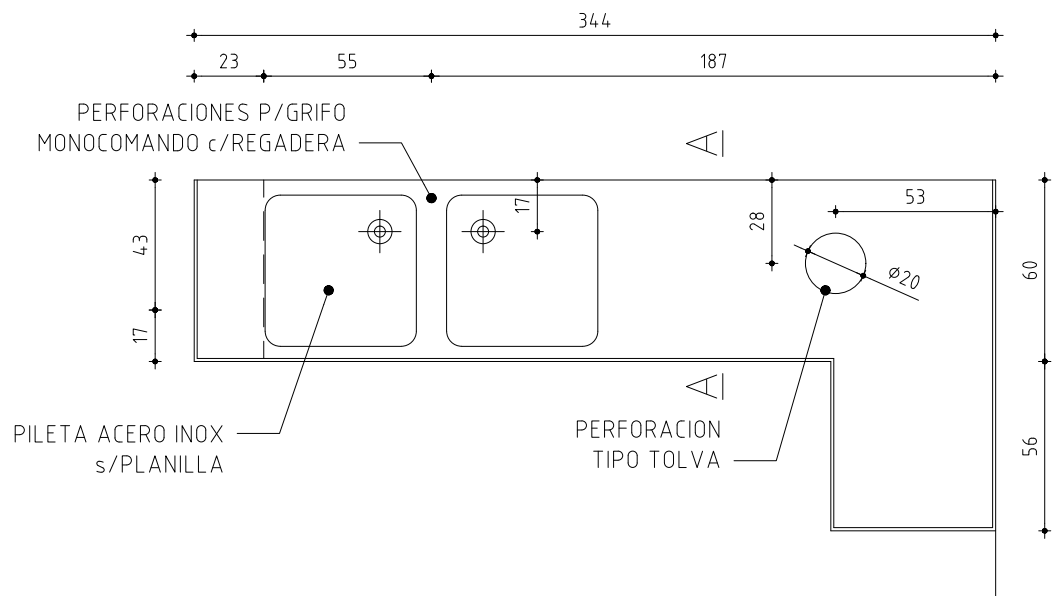

MESADA CON DOBLE PILETA

ESCALA 1/25

TIPO	Ai101	CANTIDAD	1	IZQ.	-	UBICACION	COCINA
				DER.	-		

ESTRUCTURA	ANCLAJE	PEGADO A LOSA HORMIGON ARMADO
	MATERIAL	CHAPA PLEGADA ACERO INOX AISI 304
	SECCION	1.2mm

COMPONENTES	DIVISIONES	MAT.	-	SECCION	-
			-		
	PANELES	MAT.	CHAPA ACERO INOXIDABLE AISI 304 e=1.2mm	SECCION	-
			-		
	PASAMANOS	MAT.	-	SECCION	-
			-		
	ACCESORIOS		PILETAS DE 50x50x30cm c/VALVULA Y CANASTO - PERFORACIONES s/INDICACIONES - FROTALIN Y ZOCALO		
	HERRAJES		-		

TERMINACION	PULIDO
OBSERVACIONES	-