

**ANEP**DIRECCIÓN GENERAL  
DE EDUCACIÓN  
INICIAL Y PRIMARIADIVISIÓN  
DE MANTENIMIENTO  
Y OBRAS MENORES

CONSEJO DIRECTIVO CENTRAL

DIRECCIÓN SECTORIAL DE  
INFRAESTRUCTURA

COMISIÓN DESCENTRALIZADA DE COLONIA

Obra: PLAN MANTENIMIENTO


Escuela N° 54

Localidad: Paraje El Cuadro - Dpto. Colonia

LAMINA N°:

L11

FECHA: 03 / 2023

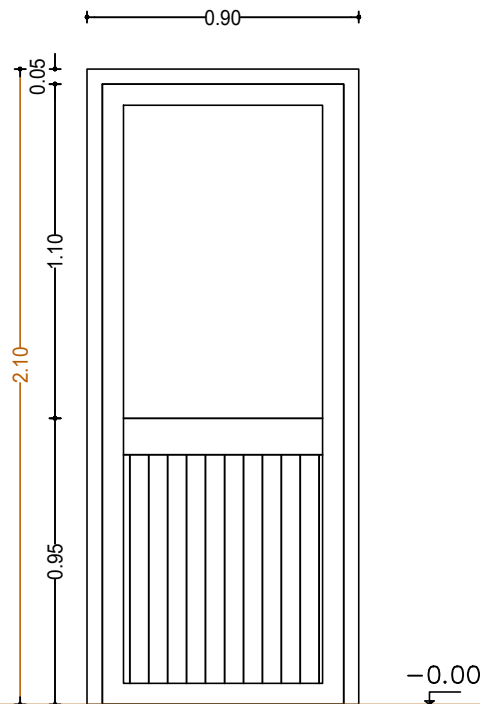

ESCALA 1/25

TIPO	<b>A14</b>	CANTIDAD	<b>1</b>	IZQ.		PUERTA BATIENTE	UBICACION	COCINA
				DER.				

**PREMARCO**

SIN PREMARCO

TAPAJUNTAS : CON TAPAJUNTAS

PERFILES	MARCO	HOR.INFERIOR	- LINEA SERIE 30	ACCESORIOS	-	-
		HOR.SUPERIOR	- LINEA SERIE 30		-	-
		LATERALES	- LINEA SERIE 30		-	-
		DIVISOR HOR.	- LINEA SERIE 30		-	-
		DIVISOR VERT.	- LINEA SERIE 30		-	-
		PORTACONTR.	-		-	-
		CONTRAVIDRIO	-		-	-
		ELEM.ARMADO	-		-	-
		CONECTOR HOR.	-		-	-
		CONECTOR VERT.	-		-	-
	HOJA	HOR.INFERIOR	- LINEA SERIE 30		-	-
		HOR.SUPERIOR	- LINEA SERIE 30		-	-
		LATERALES	- LINEA SERIE 30		-	-
		ENGANCHE	INTERIOR:                      EXTERIOR: -		-	-
		COMPLEMENTO	-		-	-
		DIVISOR HOR.	-		-	-
		DIVISOR VERT.	-		-	-
		CONTRAVIDRIO	-		-	-
		ELEM.ARMADO	-		-	-
		OTROS	-		-	-

TERMINACION	ANODIZADO NATURAL 110 MICRAS MÍNIMO S/NORMA UNIT 1076/2001
-------------	--

VIDRIOS	ESPESOR: 4 mm	TIPO:
	COLOCACION: CONTRAVIDRIO Y SILICONA NEUTRA	
OBSERVACIONES		

NOTA . TODAS LAS MEDIDAS SE DEBERAN VERIFICAR EN OBRA.