


PLANTA DEMOLICION - RETIRO

esc. 1:25

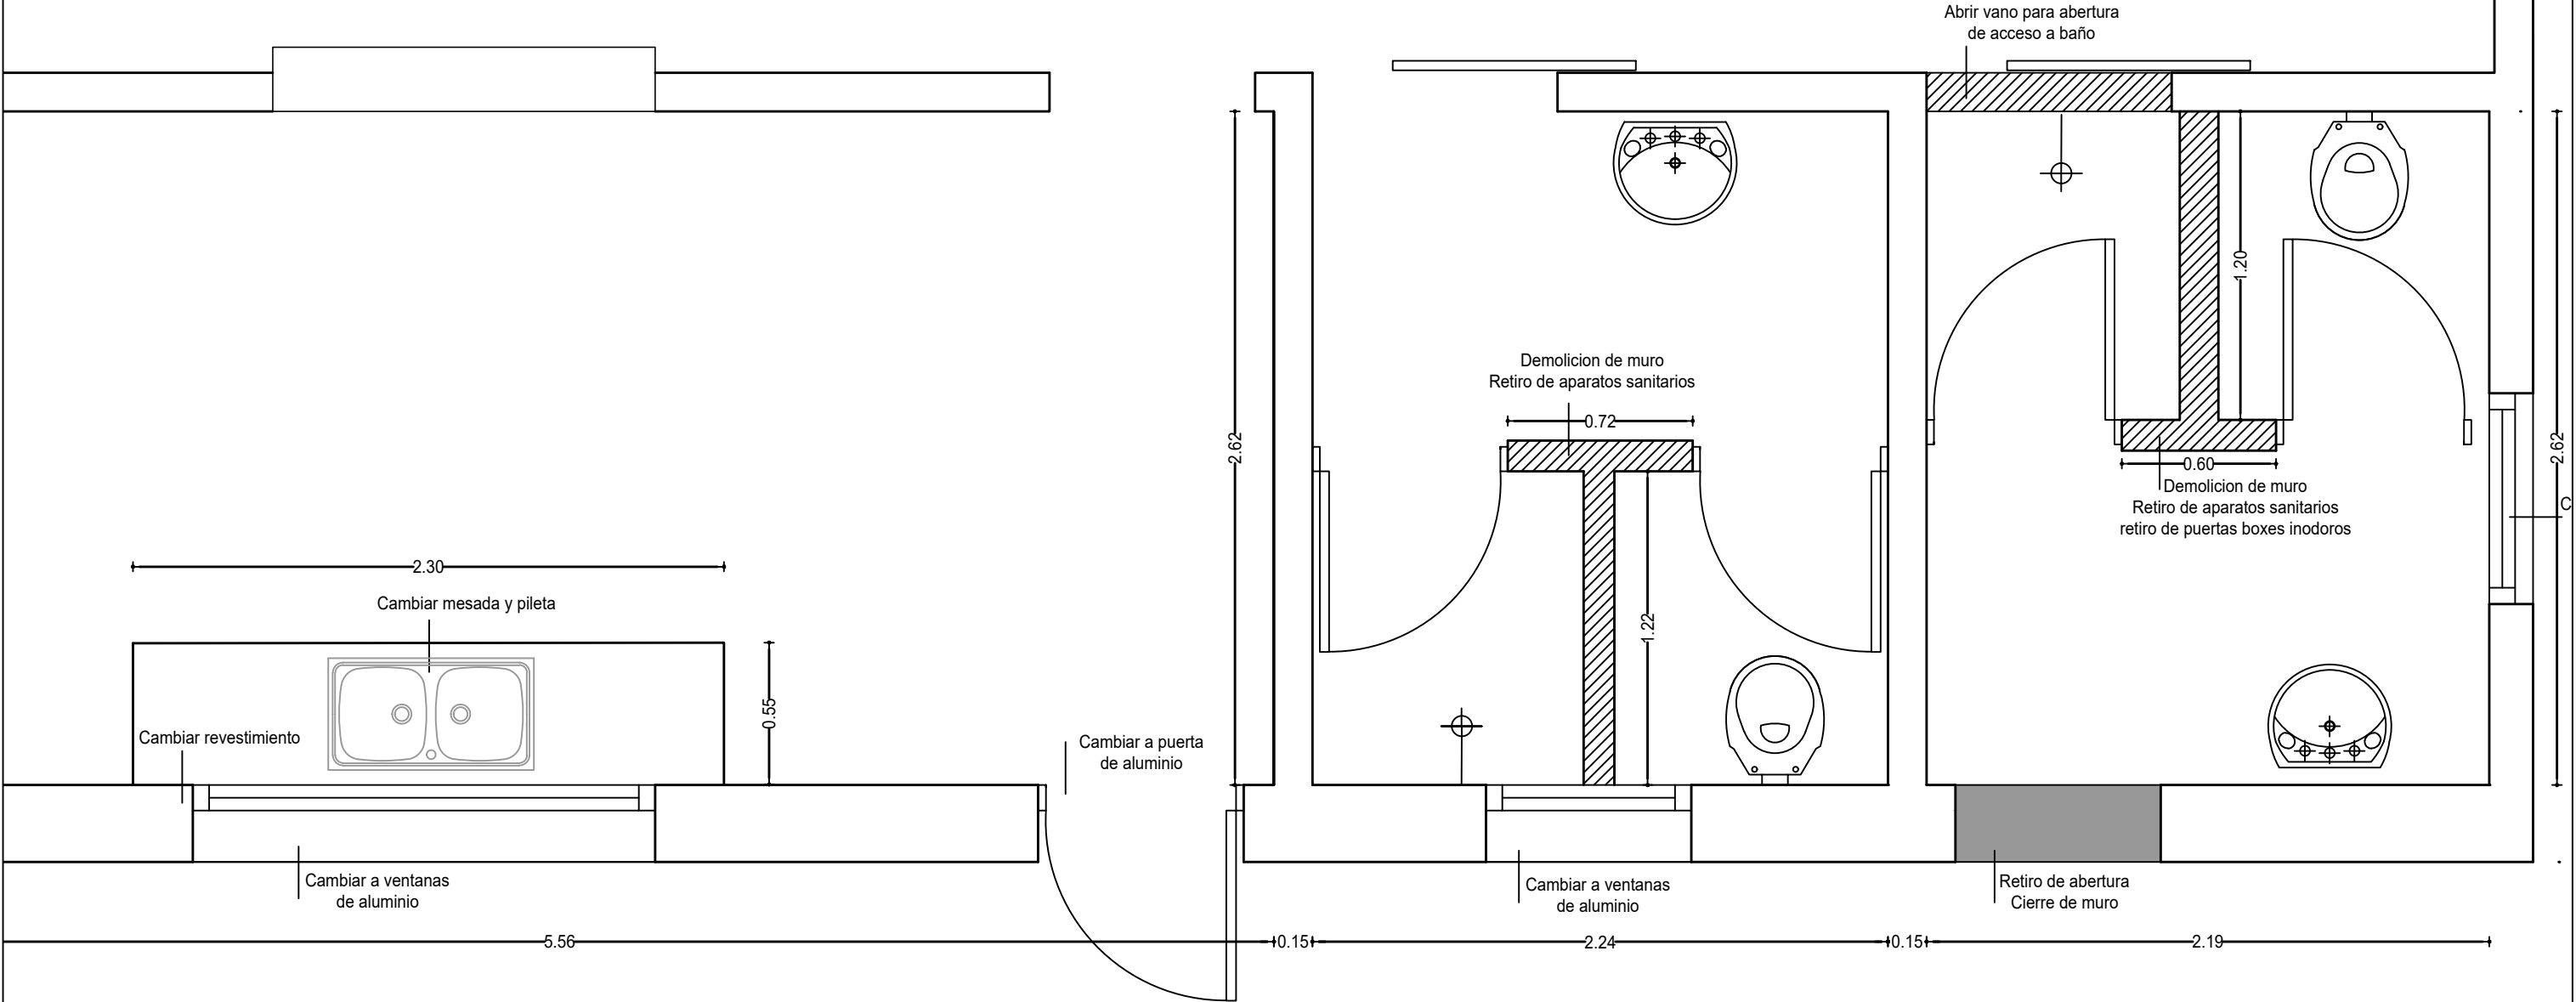

		DIRECCIÓN GENERAL DE EDUCACIÓN INICIAL Y PRIMARIA		DIVISIÓN DE MANTENIMIENTO Y OBRAS MENORES		CONSEJO DIRECTIVO CENTRAL	
						DIRECCIÓN SECTORIAL DE INFRAESTRUCTURA	
						COMISIÓN DESCENTRALIZADA DE COLONIA	
OBRA:		ESCUELA N° 54		LOCALIDAD:		PARAJE EL CUADRO	
DIRECCION:		Ruta N° 106 - Km 10.500		DEPARTAMENTO:		COLONIA	
FECHA:		03/2023		ESCALA:		1 / 25	
PLANO DE:		PLANTA DE UBICACIÓN		LAMINA Nro:		L3	
		ESCUELA N° 54 - PARAJE EL CUADRO					
ARQUITECTO:		MARCELA CARRASQUERA		FIRMA:			
AYTE. de ARQTO:							
TECNICO:				FIRMA:			

A2