


PLANTA ALBAÑILERIA

esc. 1:25

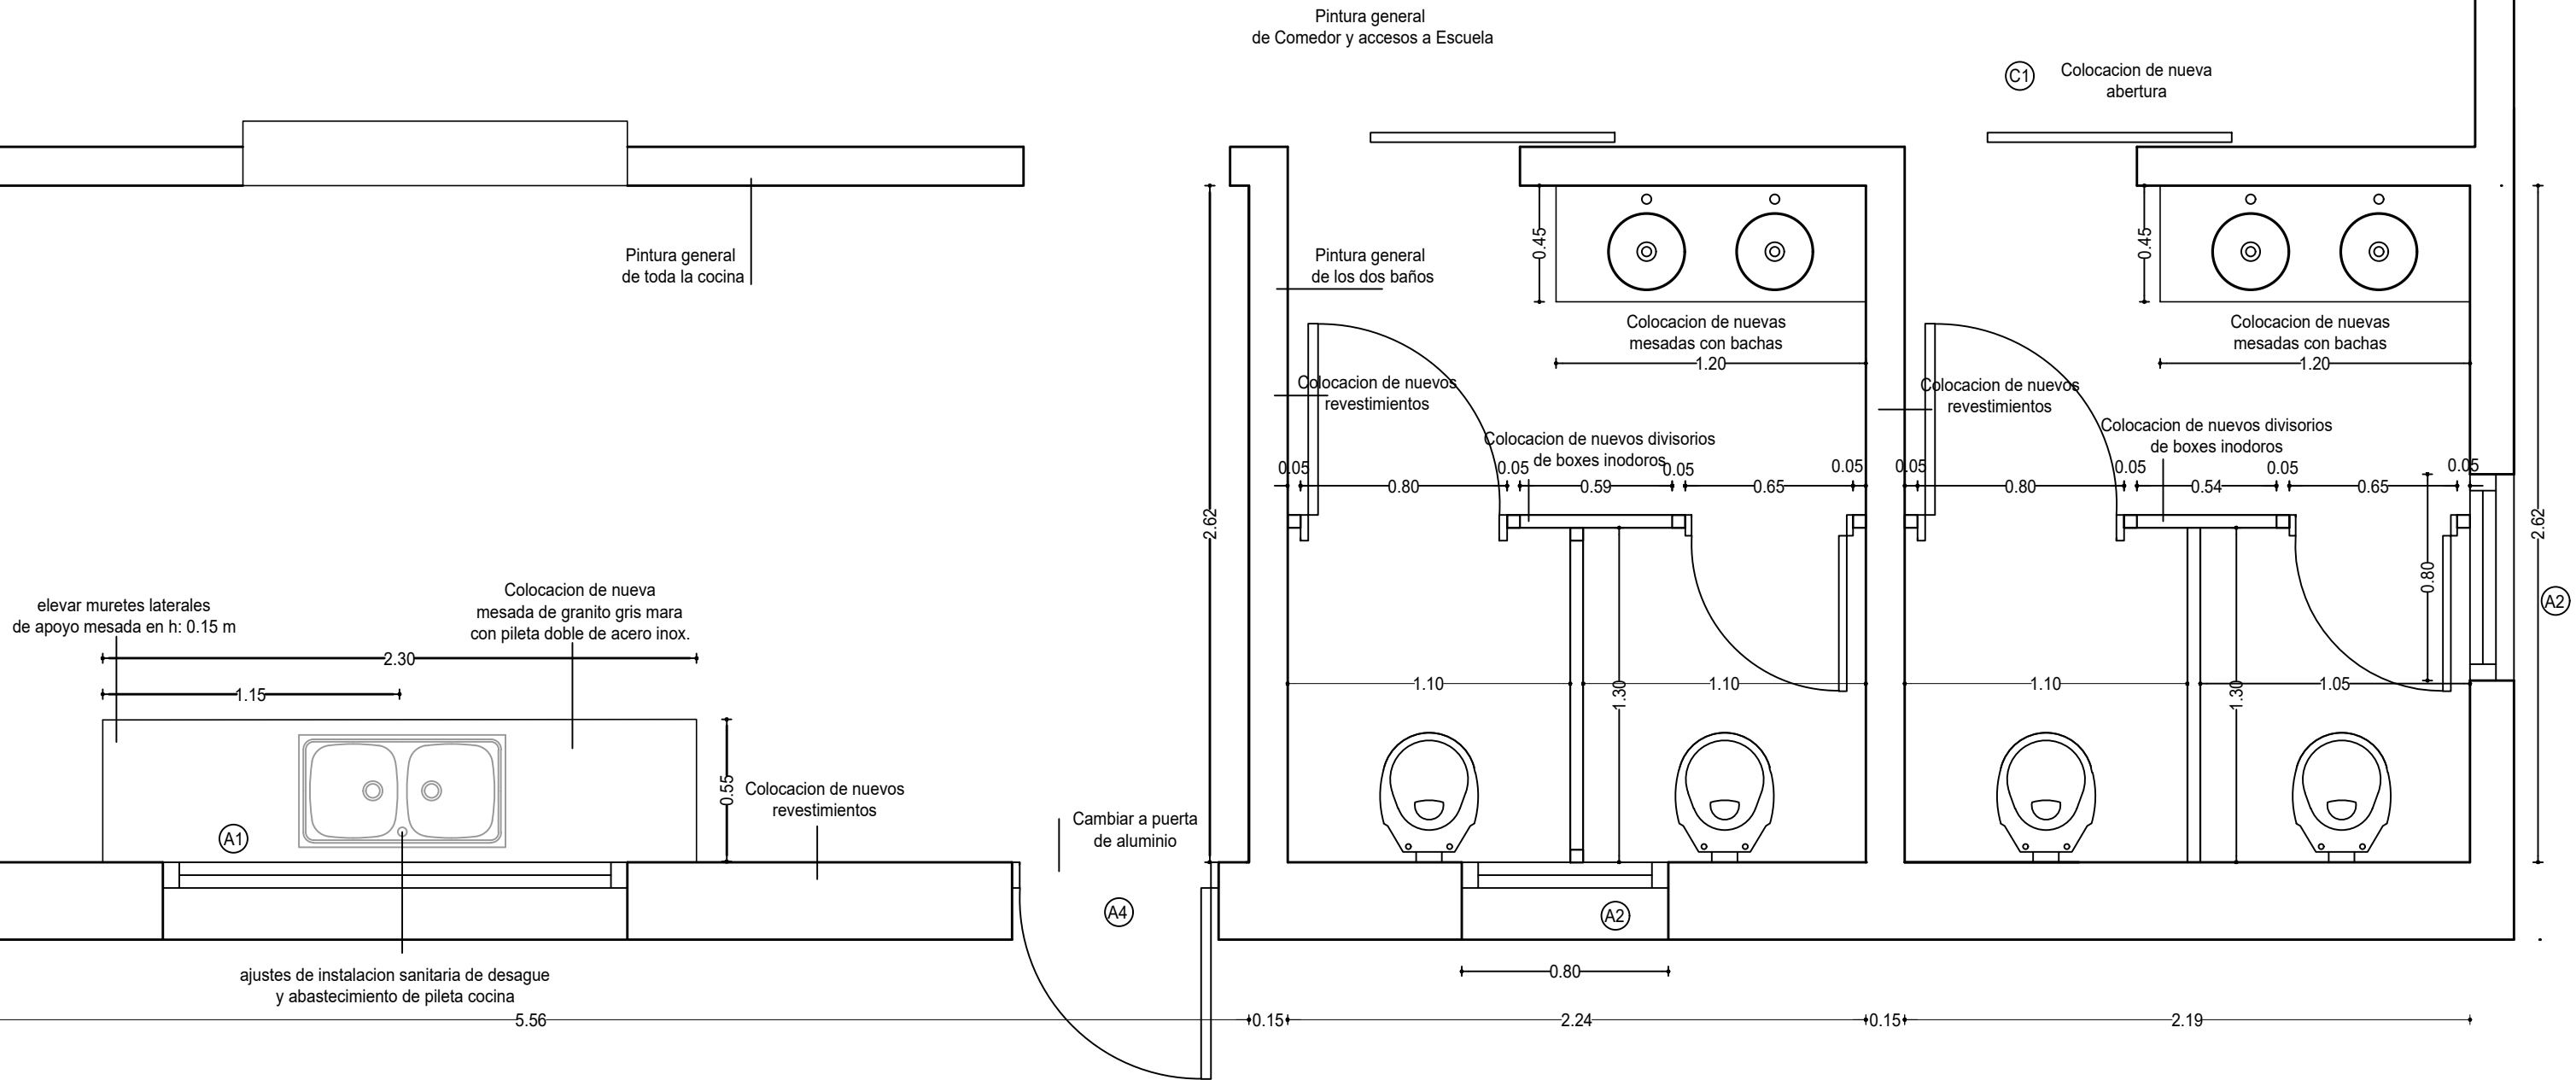

 ANEP		DIRECCIÓN GENERAL DE EDUCACIÓN INICIAL Y PRIMARIA		DIVISIÓN DE MANTENIMIENTO Y OBRAS MENORES		CONSEJO DIRECTIVO CENTRAL	
						DIRECCIÓN SECTORIAL DE INFRAESTRUCTURA	
COMISIÓN DESCENTRALIZADA DE COLONIA							
OBRA:		ESCUELA N° 54		LOCALIDAD:		PARAJE EL CUADRO	
DIRECCION:		Ruta N° 106 - Km 10.500		DEPARTAMENTO:		COLONIA	
						FECHA: 03/2023	
						ESCALA: 1 / 25	
PLANO DE:		PLANTA DE UBICACIÓN					
		ESCUELA N° 54 - PARAJE EL CUADRO					
ARQUITECTO:		MARCELA CARRASQUERA		FIRMA:		LAMINA Nro: L4	
AYTE. de ARQTO.:							
TECNICO:				FIRMA:		A3	