

**ANEP**DIRECCIÓN GENERAL
DE EDUCACIÓN
INICIAL Y PRIMARIADIVISIÓN
DE MANTENIMIENTO
Y OBRAS MENORES

CONSEJO DIRECTIVO CENTRAL

DIRECCIÓN SECTORIAL DE
INFRAESTRUCTURA

COMISIÓN DESCENTRALIZADA DE COLONIA

Obra: PLAN MANTENIMIENTO
Escuela N° 54

Localidad: Paraje El Cuadro - Dpto. Colonia

LAMINA Nro:



L7

FECHA: 03 / 2023

PLANILLA : Mesada Baño P2

MESADA BAÑO

esc. 1: 20

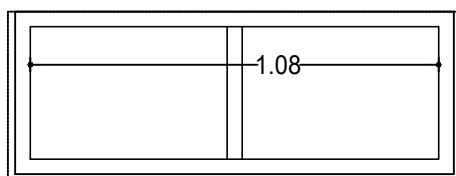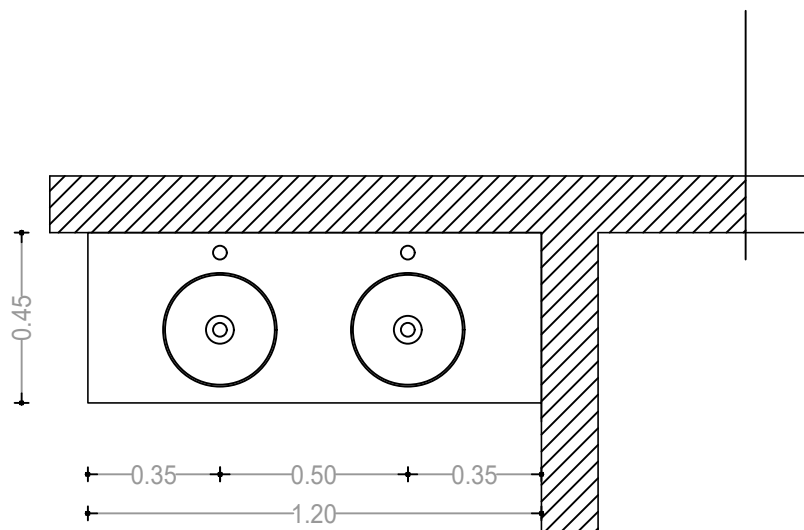

Perfil tubular 60 - 40 e: 2 mm

NOTA:

Material: GRANITO GRIS MARA

Bachas : Acero Inox. Benas Inox. Uruguay -

Romana 30 - Codigo 011 diametro 0.30 m

Las medidas deberán ser rectificadas en obra

PETREOS

ESCALA 1/20

DETALLES LAMINA

TIPO	P2	CANTIDAD	2	UBICACION	BAÑOS
------	----	----------	---	-----------	-------