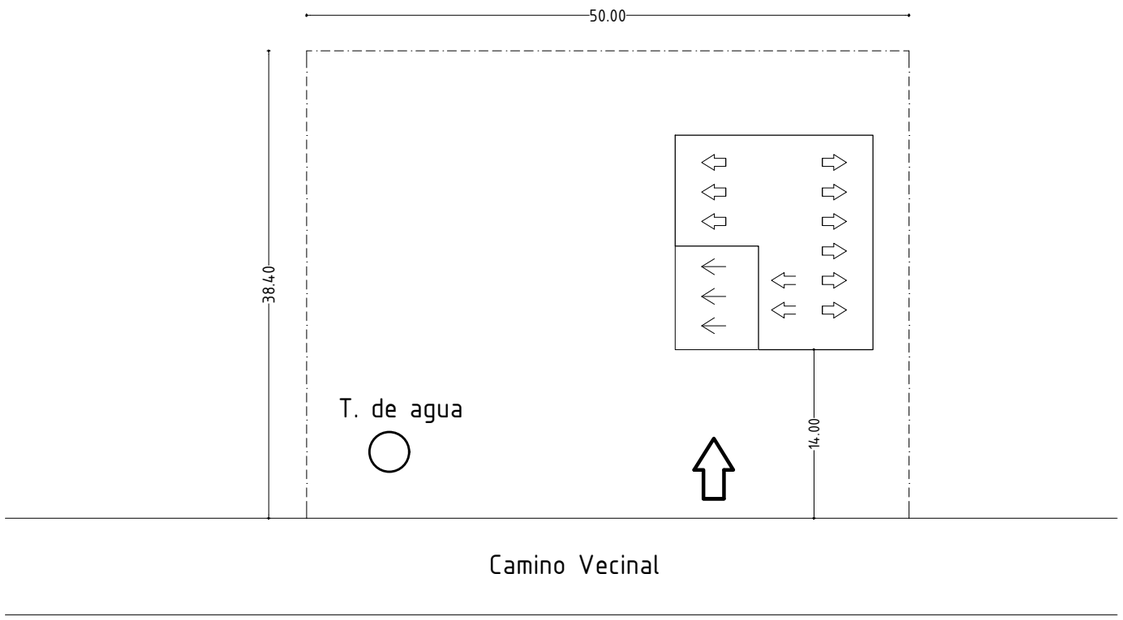

PLANTA UBICACION
Escala 1 - 500

PLANTA DE TECHOS
Escala 1 - 200

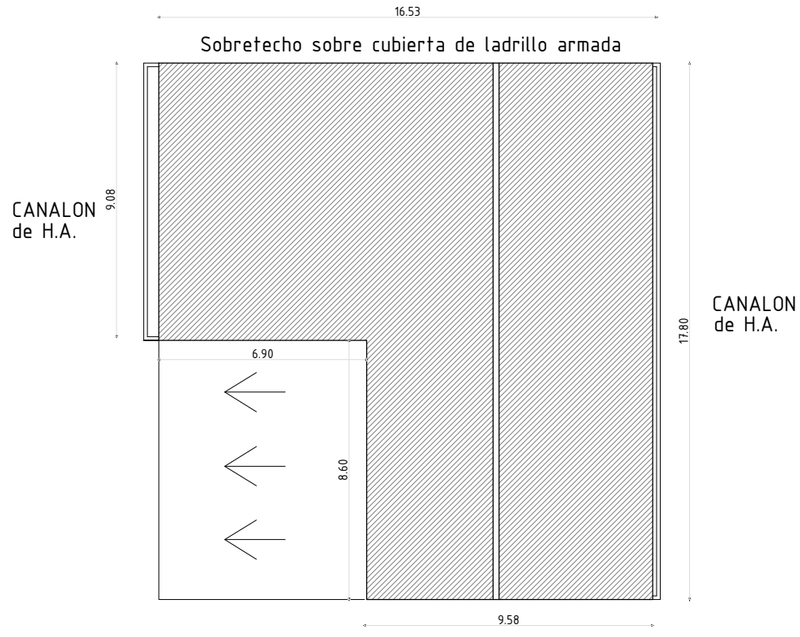

SECTOR DE INTERVENCION
Escala 1 - 200

NOTA: TODAS LAS MEDIDAS DE RECTIFICARAN EN OBRA

ANEP | CONSEJO DIRECTIVO CENTRAL | DIRECCIÓN SECTORIAL DE INFRAESTRUCTURA

OBRA: MANTENIMIENTO ESCUELA 67 SALTO	LOCALIDAD: PUEBLO OLIVERA	DEPARTAMENTO: SALTO	FECHA: FEBRERO 2023
			ESCALA: 1/500 - 1/200
PLANO DE: UBICACION			LAMINA Nro: L1
ARQUITECTO: DANIELA_MELLO		FIRMA:	
ING. CIVIL		FIRMA:	
TECNICO SANITARIO		FIRMA:	
TECNICO ELECTRICISTA		FIRMA:	

U1