



- Tareas:**
- chapa galvaizada pre pintada gris grafito tipo chapanel 0.41mm
 - 2 canlones de desagüe galvaizado de 15x15 por 7m largo
 - + 2 bajadas pvc + embudo, sistema anclaje a resolver borde libre
 - reparar revoque + pintura interior

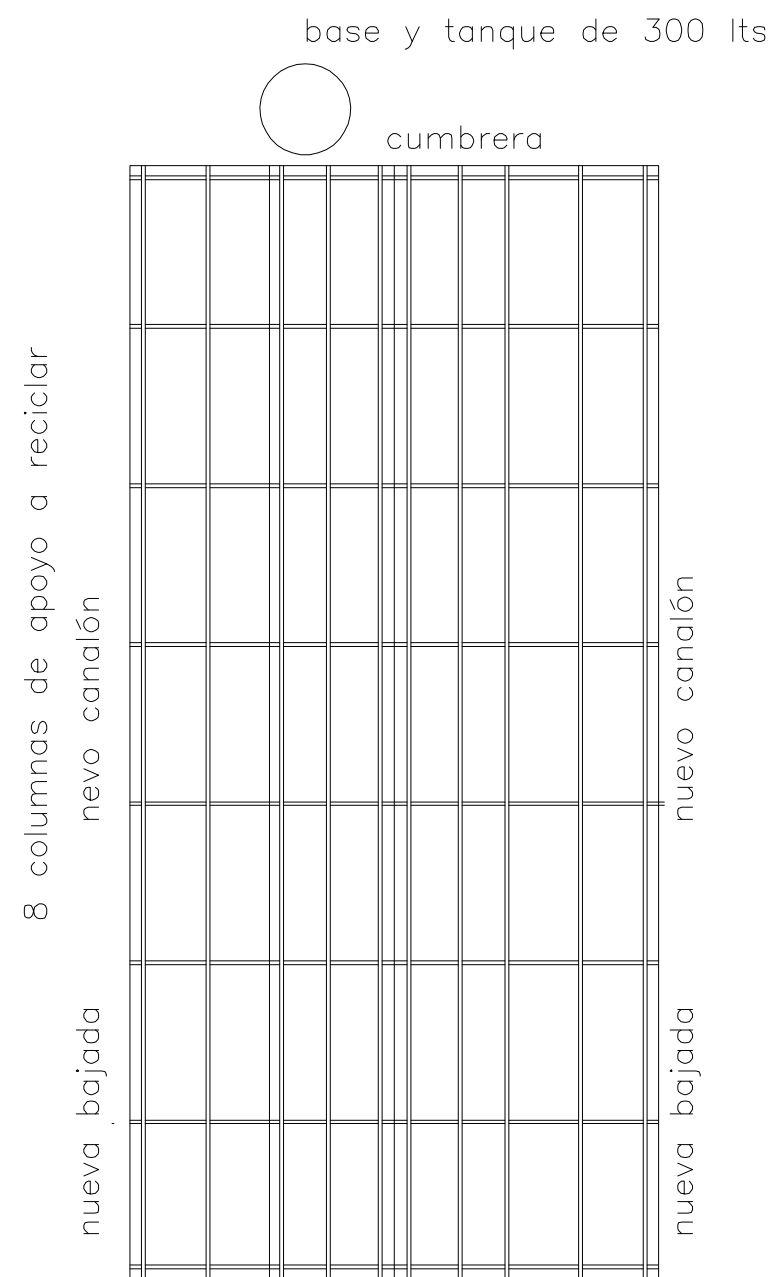

8 tirantes de estructura 10x5 x 7mts largo
10 calvadores 5x5 x 15mts largo

PLANTA ESTRUCTRA
CUBIERTA NUEVA
Escala 1/100

A 3 Km. de ruta 19
y a 28 Km.
de Ruta Nacional N 8

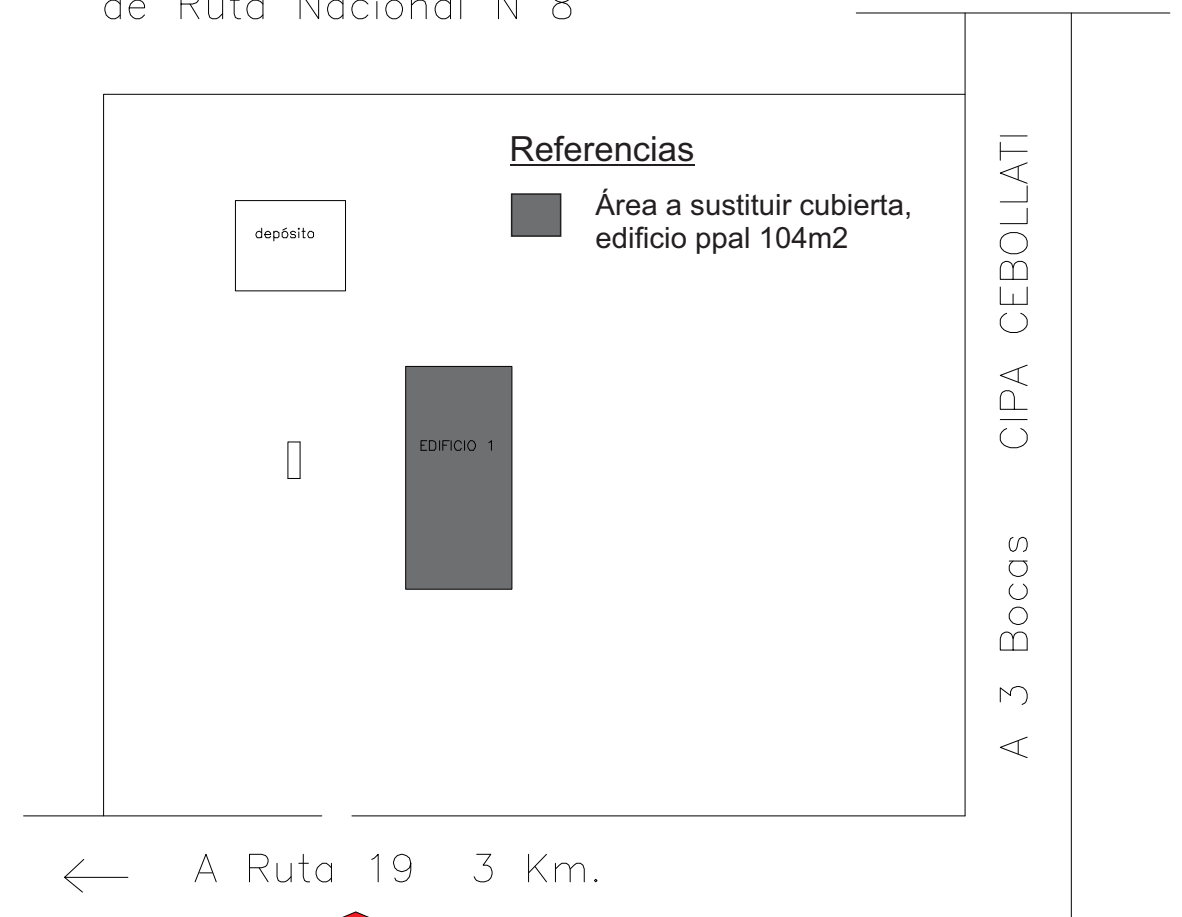

PLANTA DE UBICACION
escala 1:500



COMISIÓN DESCENTRALIZADA DE TyTres

OBRA C.N.D

Tipo de OBRA: Sustitución de cubierta c/estructura.

LOCAL: Escuela Rural Num 62, Dpto de TyTres.

DESCRIPCIÓN DE LOS GRÁFICOS:


P.Ubicación Esc 1-500 - Cubierta Esc 1-100

Arq. Cecilia Xavier - RESIDENTE ANEP - TyTres

TyTres, Marzo 2023

L1


(Antigua escuela)

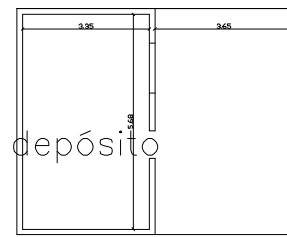

patio
césped
Área: 118m²

Mastiles

espacio libre
césped

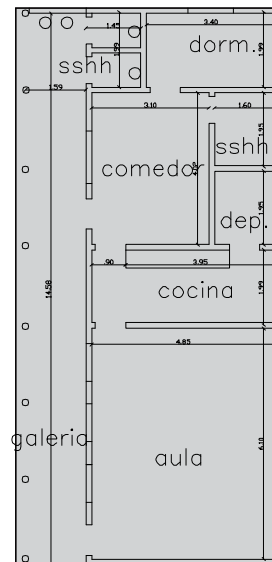

Referencias





Área a sustituir cubierta,
edificio ppal 104m²

A 3 Bocas CIPA CEBOLLATI

patio — juegos
césped
Área: 314m²

A Ruta 19 3 Km.

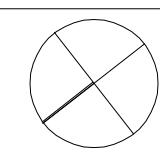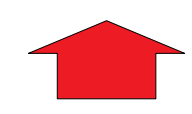

PLANTA
escala 1:200



ANEP

CONSEJO
DIRECTIVO
CENTRAL

COMISIÓN DESCENTRALIZADA DE TyTres

OBRA C.N.D

Tipo de OBRA: Sustitución de cubierta c/estructura.

LOCAL: Escuela Rural Num 62, Dpto de TyTres.

DESCRIPCIÓN DE LOS GRÁFICOS:

Planta Esc 1-200 -

Arq. Cecilia Xavier - RESIDENTE ANEP - TyTres

TyTres, Marzo 2023

L2