
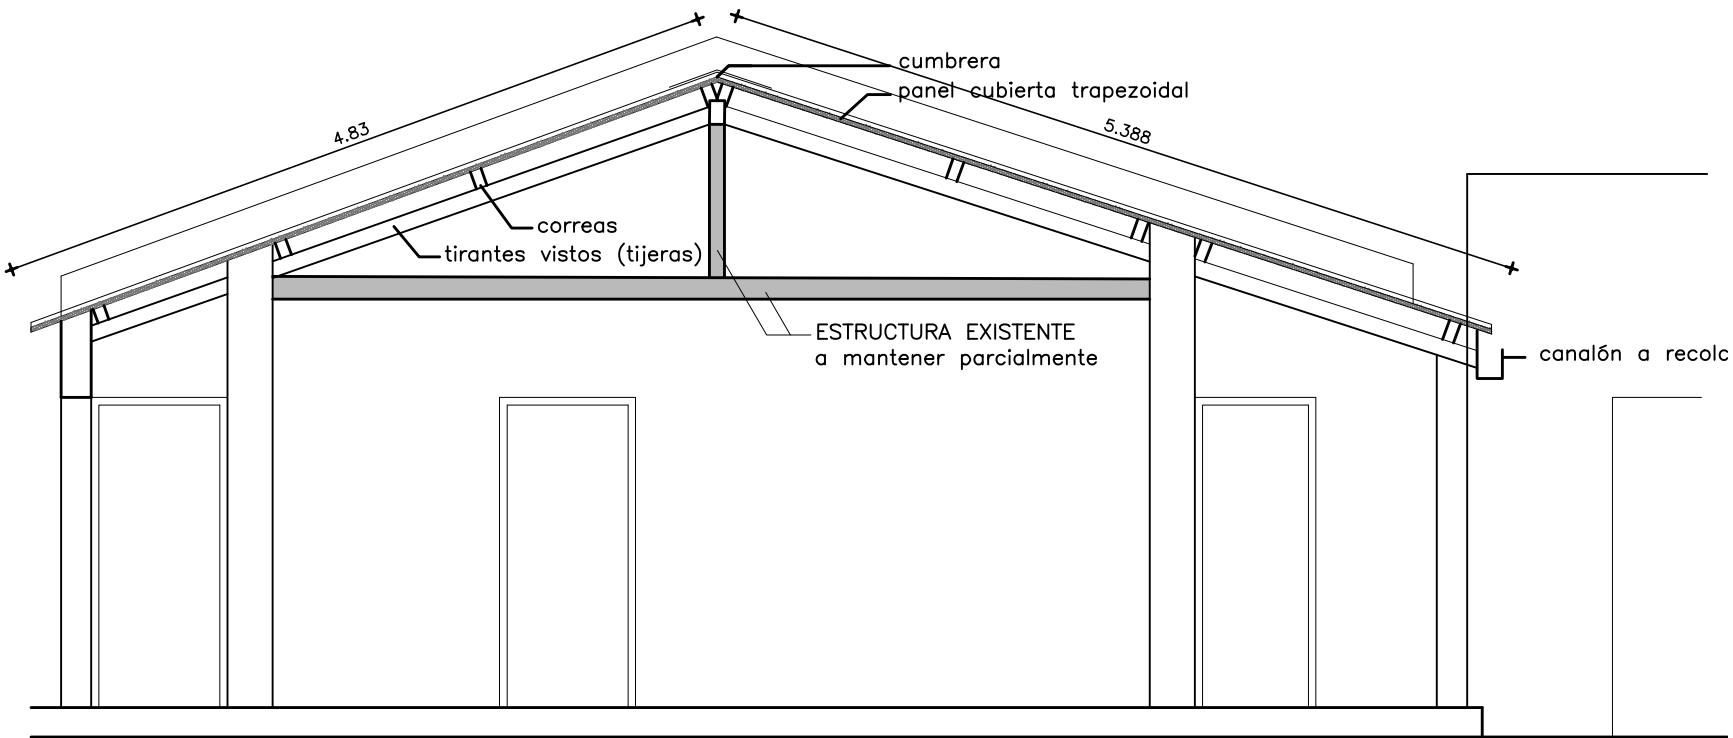


PLANTA Esc. 1/100

CORTE A-A Esc. 1/50

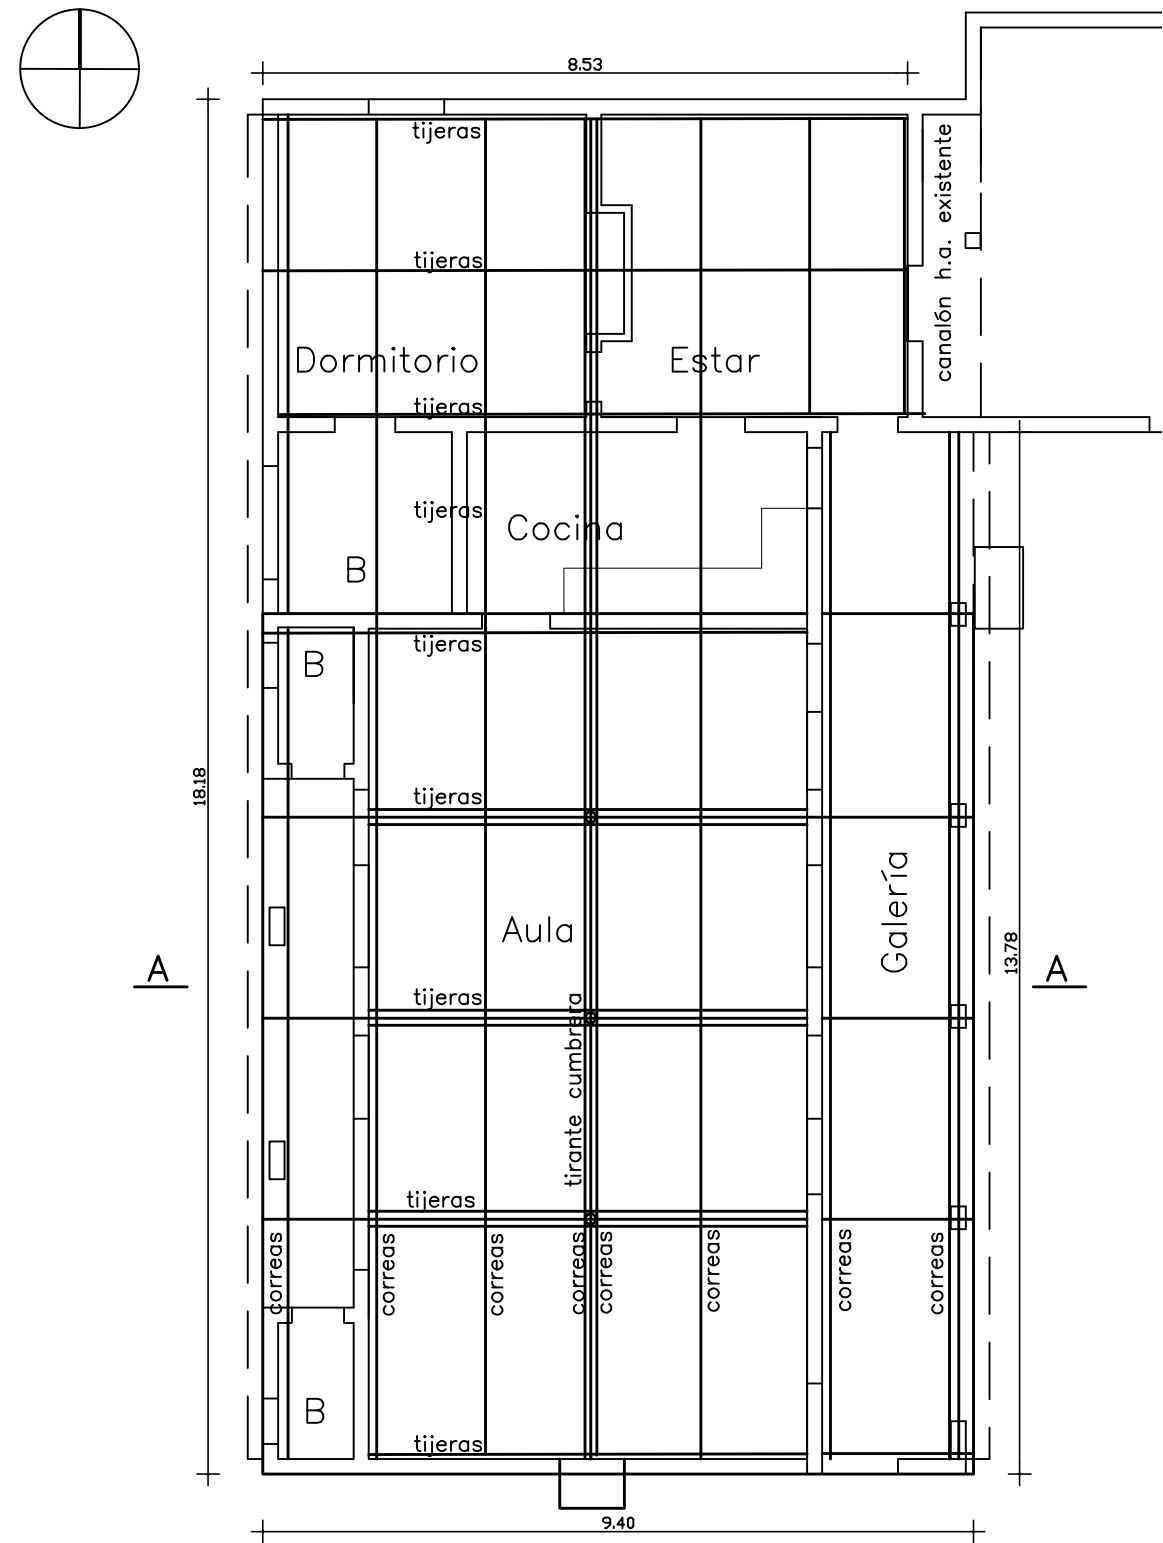

NOTA: TODAS LAS MEDIDAS SE RECTIFICARÁN EN OBRA

OBRA: SUSTITUCIÓN SECTOR DE TECHOS		LOCALIDAD: PASO.D.E.LAS.TROPAS	FECHA: 03/2023
ESCUELA RURAL N° 79		DEPARTAMENTO: CERRO.LARGO	ESCALA: 1/100
PLANO DE: PLANTA, CORTE			LAMINA Nro: L002
ARQUITECTO: LAURA-ECHEVARRIA		FIRMA:	A1
AYTE. de ARQTO.:			
TECNICO:		FIRMA:	