



CORTE AA Esc.1/20

B

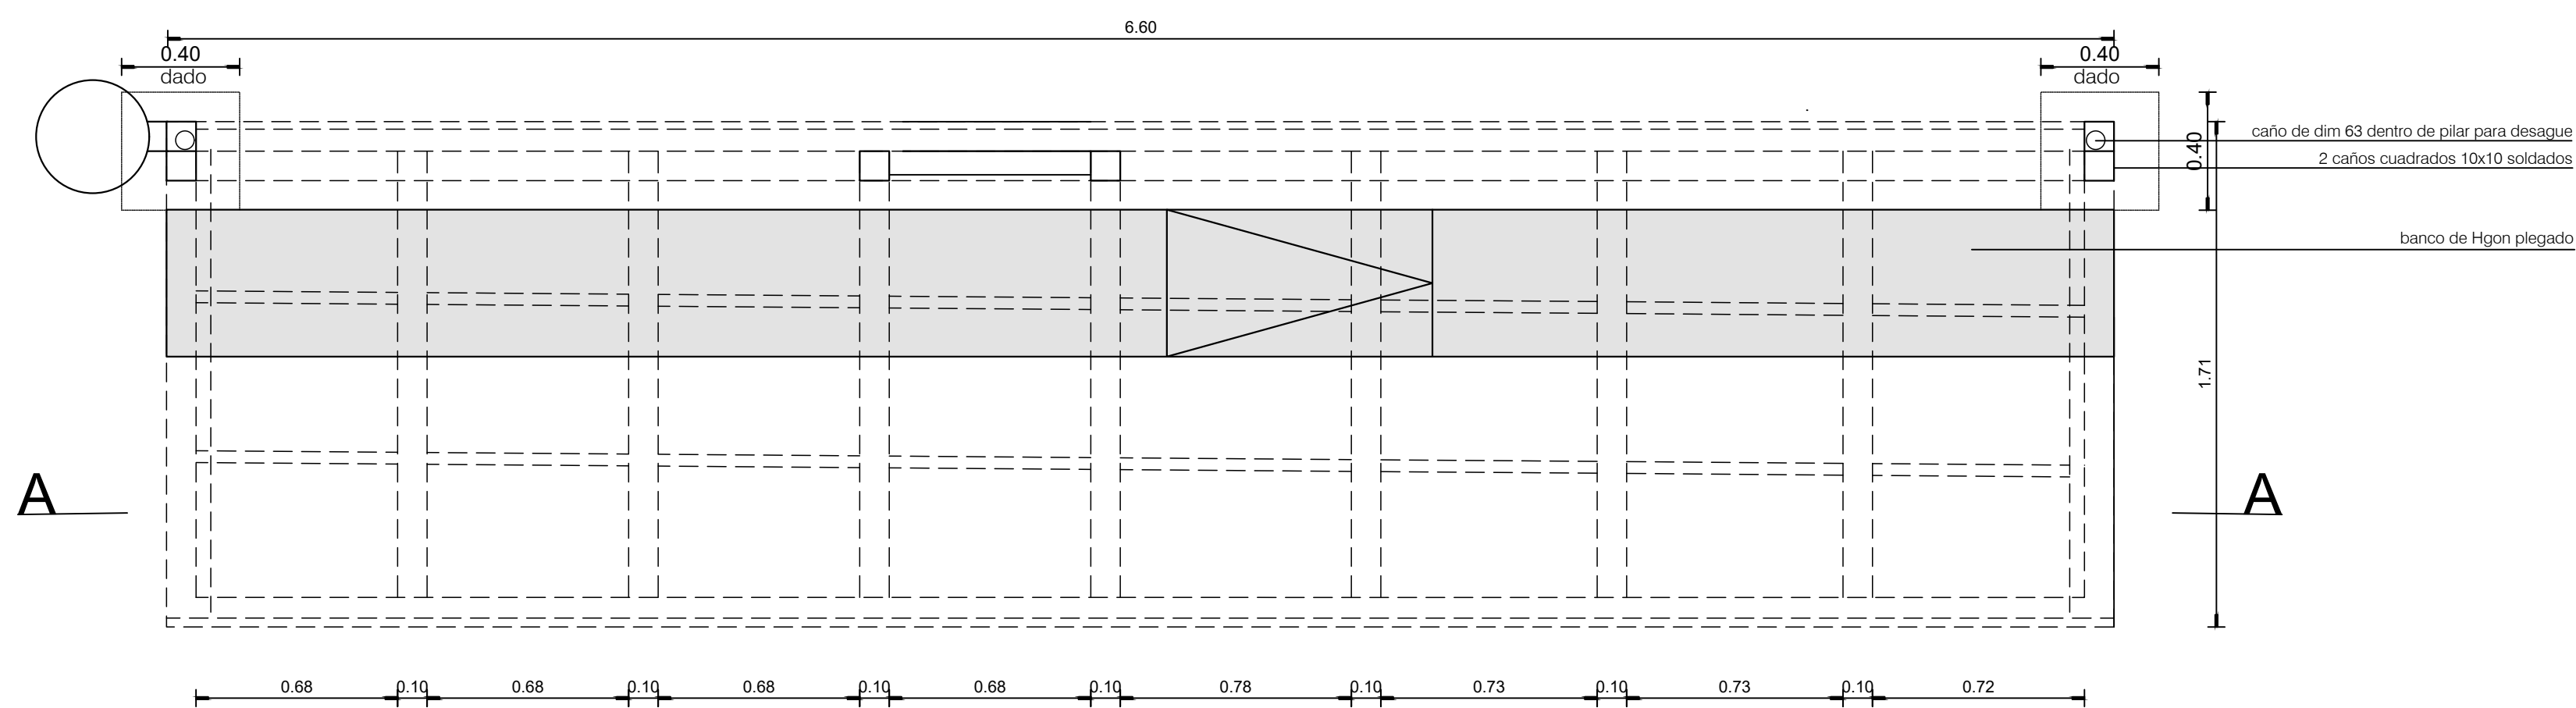


PLANTA Esc.1/20

B

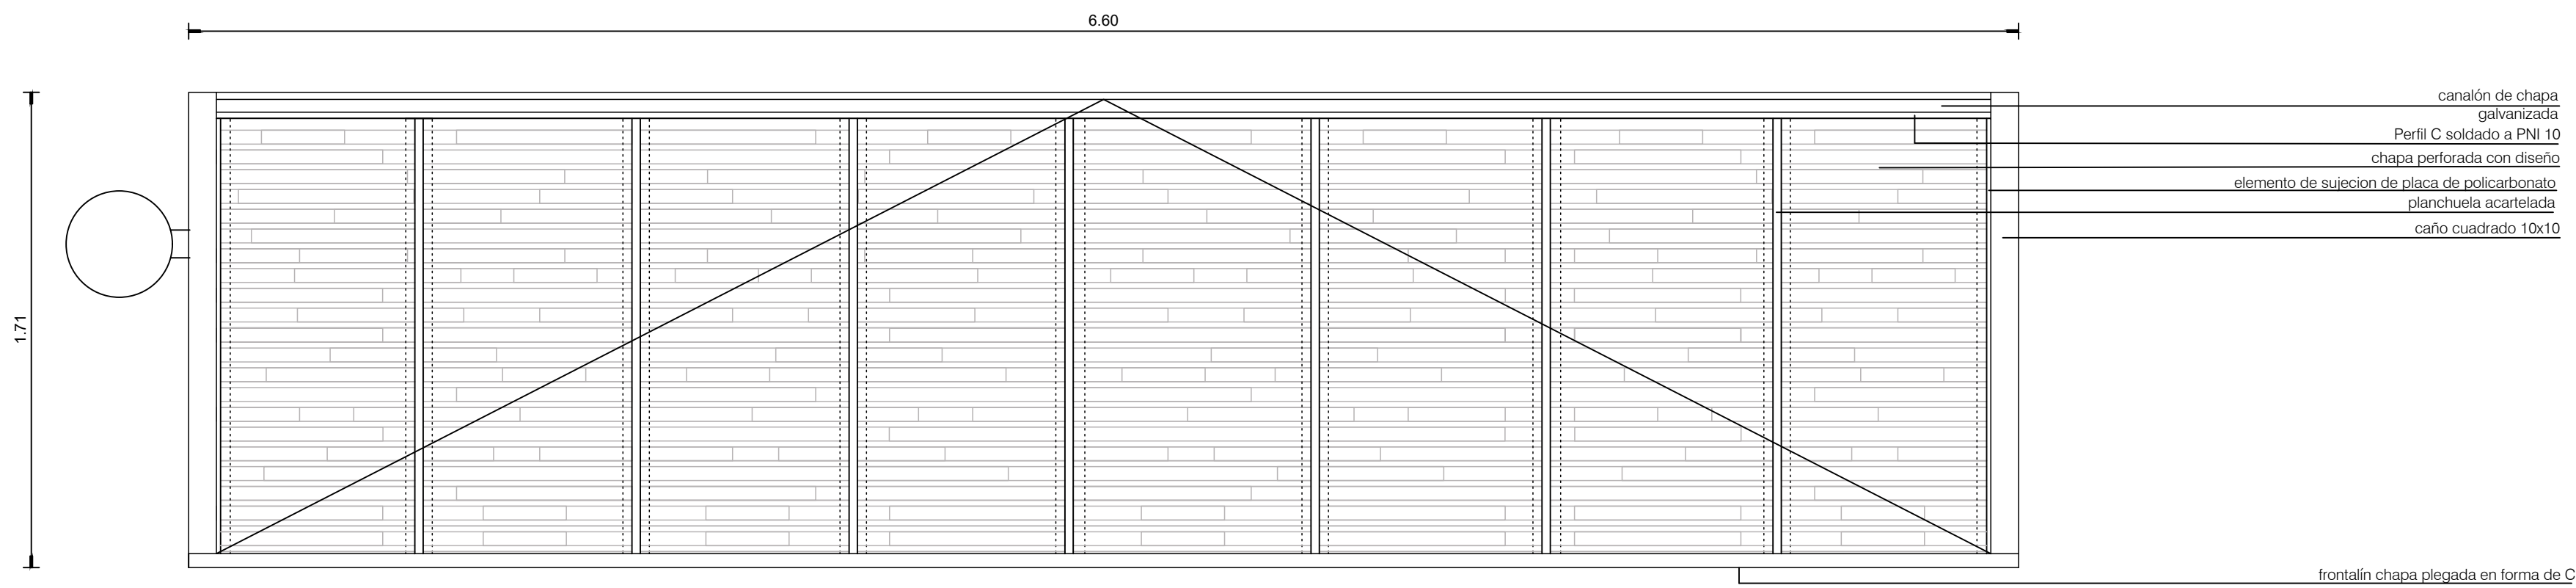

PLANTA DE TECHOS Esc.1/20

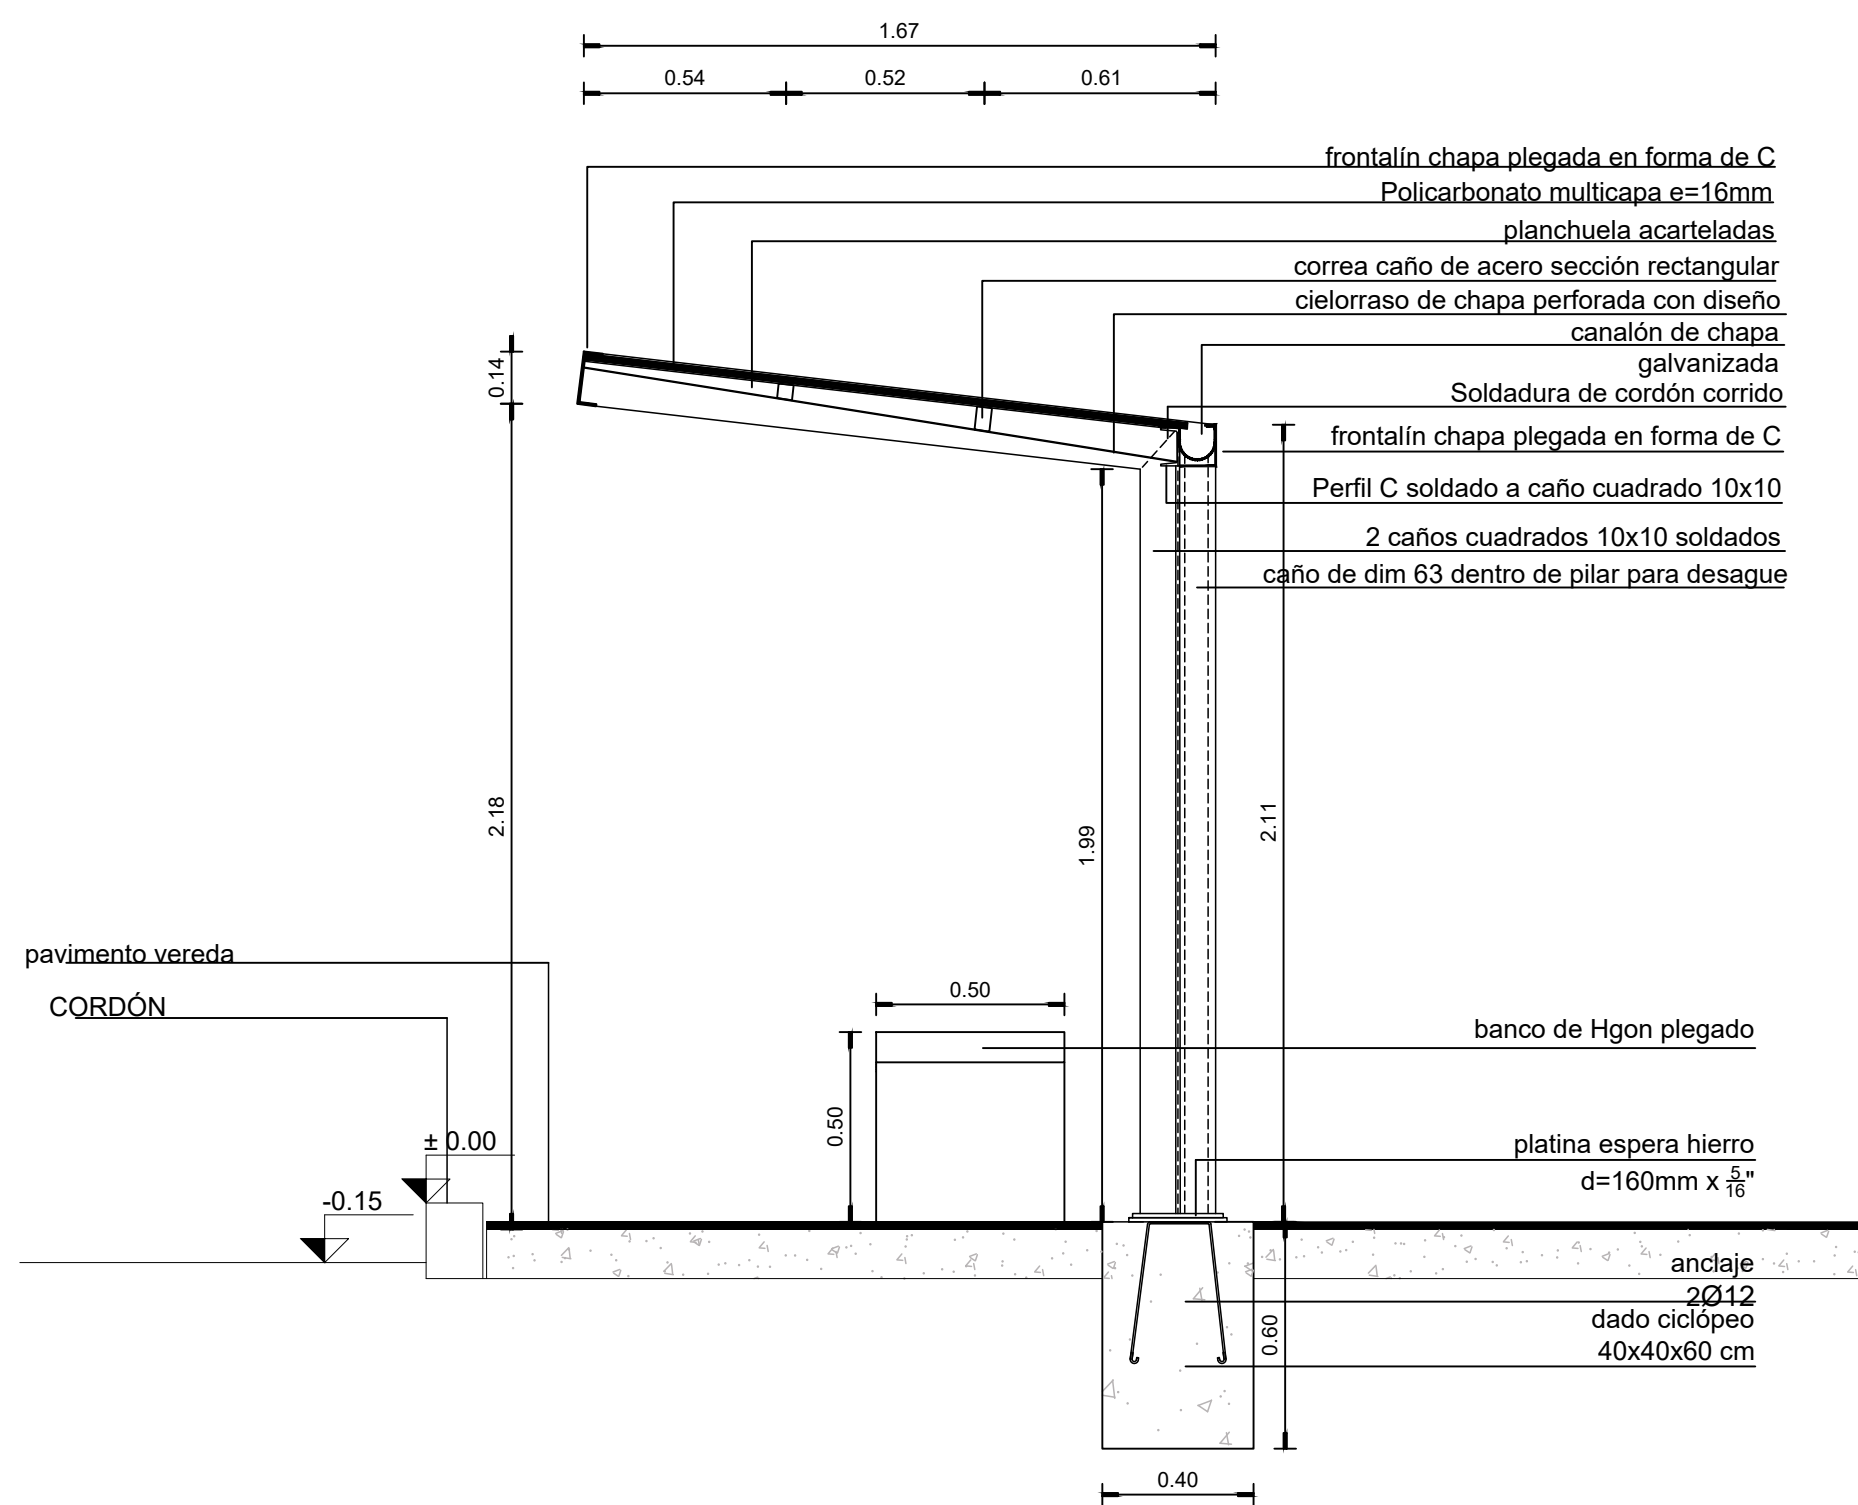

CORTE BB Esc.1/20

Intendencia de Canelones		 <i>Gobierno de Canelones</i>
Proyecto:	CENTRALIDAD LA PAZ	
Ubicación:	Av. Batlle y Ordoñez desde Calle Libertad hasta Calle Bianchi Altuna	
PLANO :	REFUGIOS PEATONALES	
		ETAPA : Licitación XX 2022
		LAMINA: L10-A10