
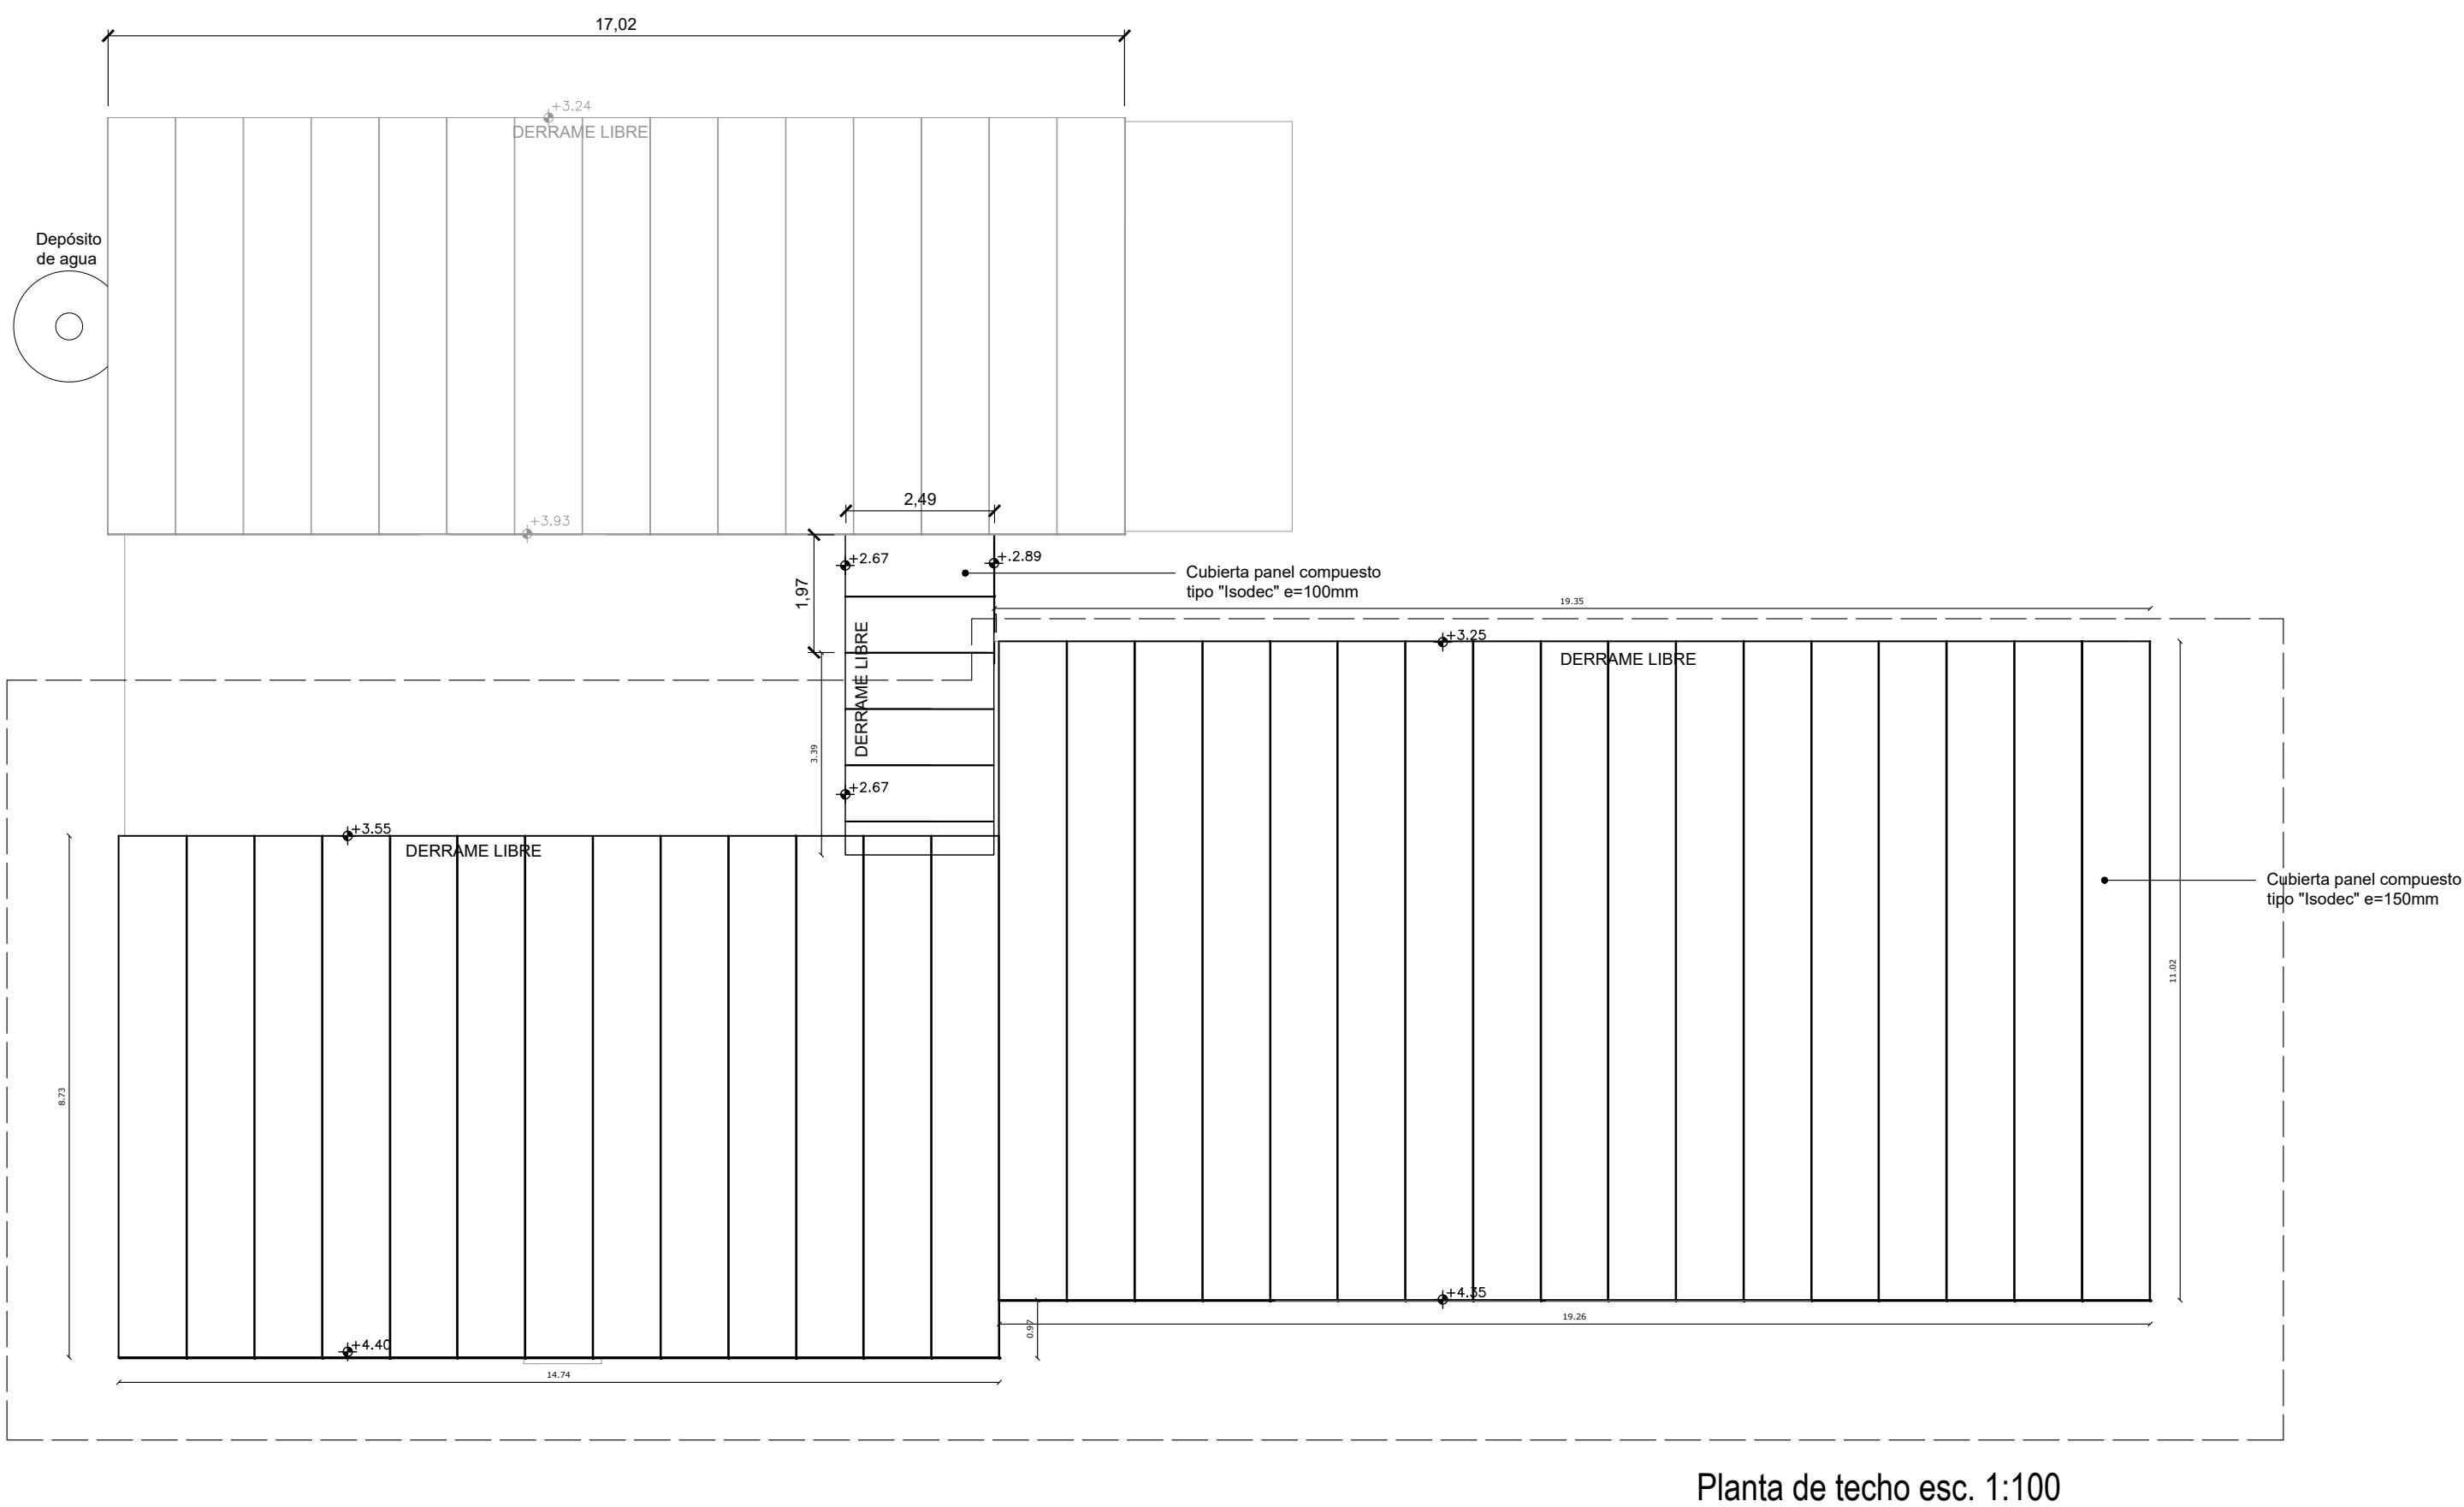


#### Cubierta en ISODEC 150/100


17 paneles Isodec 150 de 9.45mt (Salón, cocina, etc)  
13 paneles Isodec 150 de 8.55mt (Aulas 2 y 3)  
5.5 paneles Isodec 100 de 2.5mts. (Pasillo)

#### Estructura


Pilares de 15 x 20 de hormigón, sobre bases 60x60x40  
contrapiso a nuevo en edificio cocina-baño-deposito (sector izquierda)

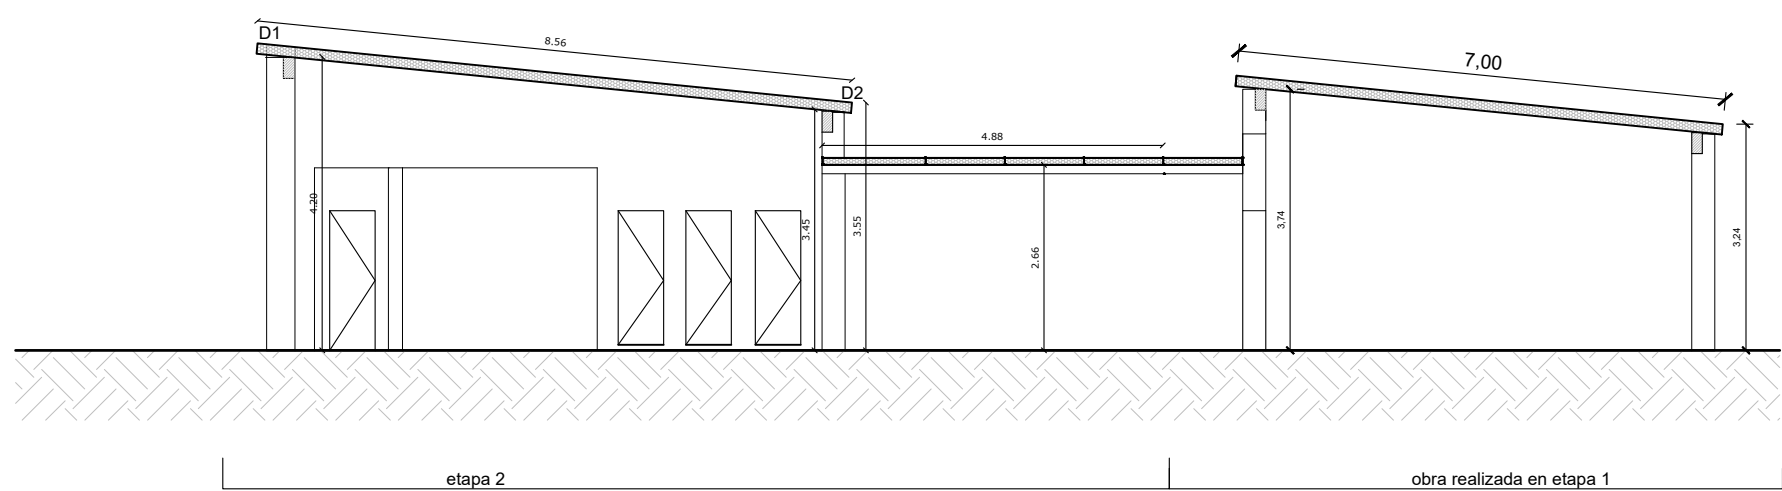

#### Detalle 1

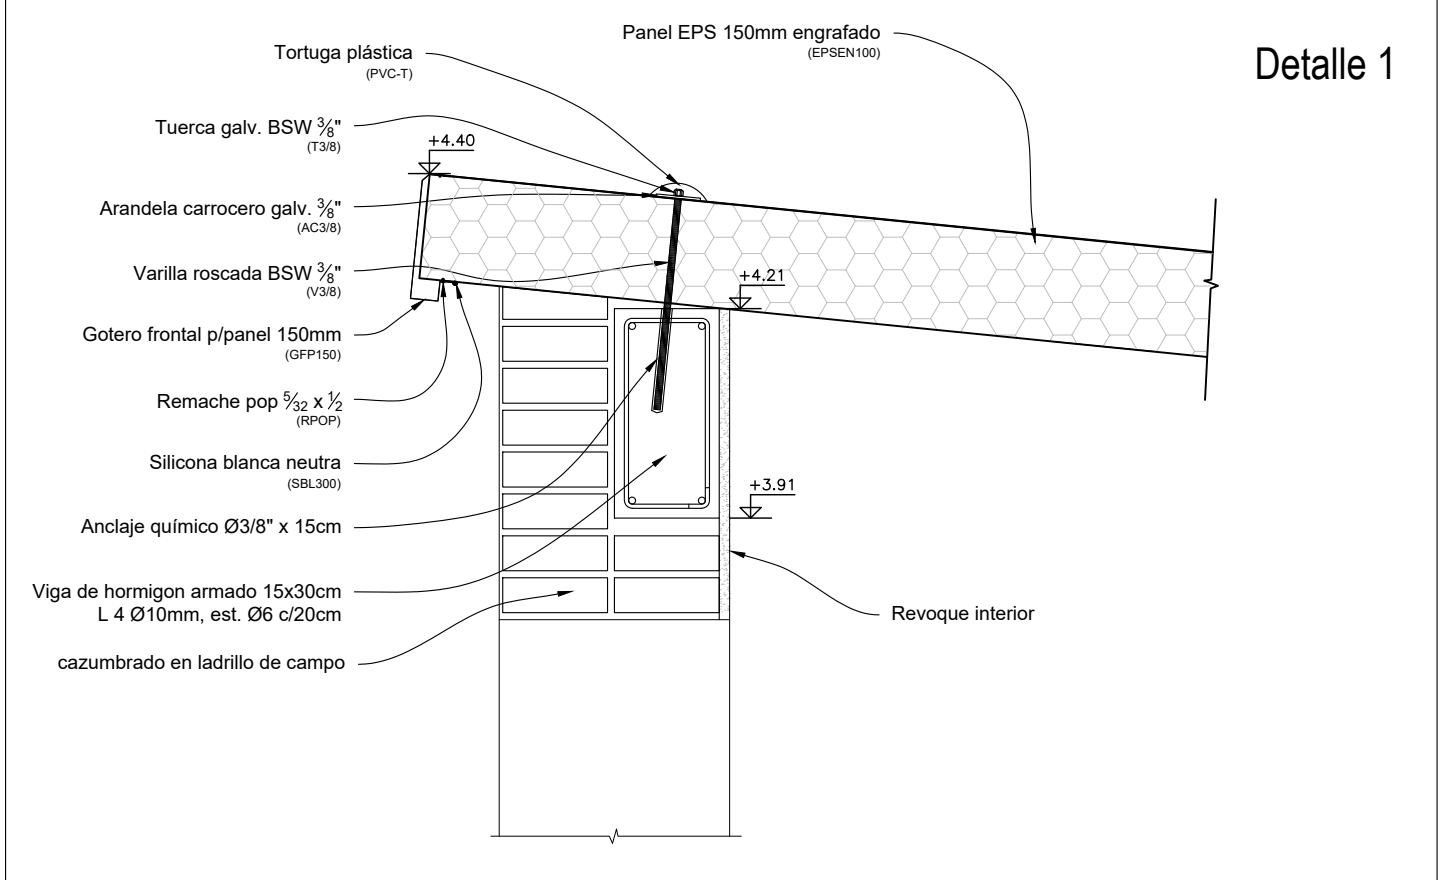

#### Detalle 2

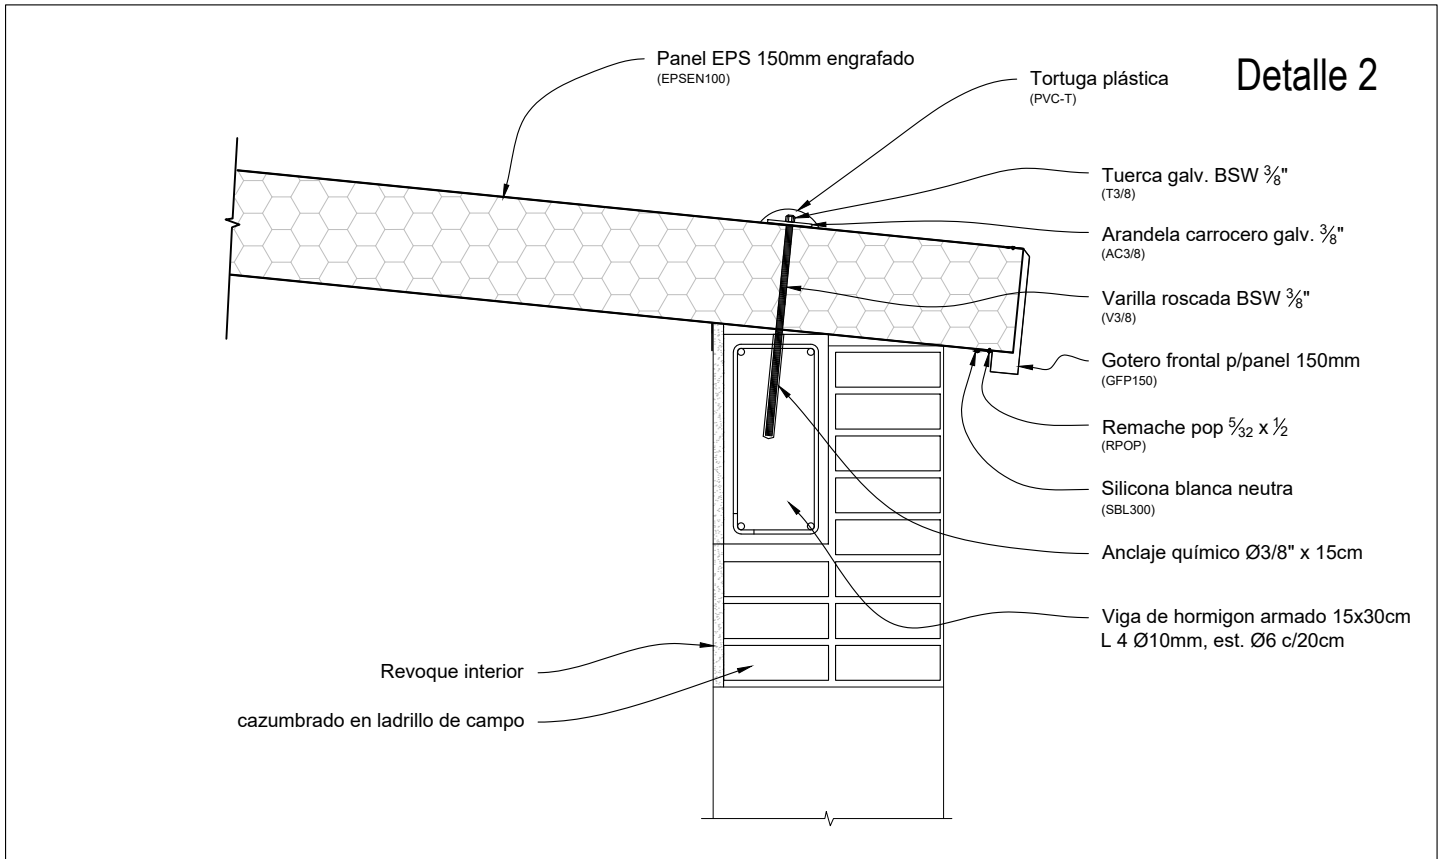

#### NOTA:

- LOS ACOTADOS EXPRESADOS EN GRÁFICOS DEBERÁN SER VERIFICADOS EN OBRA AL MOMENTO DE LA EJECUCIÓN DE LAS TAREAS.
- SERÁ DE ORDEN REALIZAR LA CONSULTA A LA SUPERVISIÓN DE OBRA Y EQUIPO DE PROYECTOS ANTE SITUACIONES DE INCONGRUENCIAS O CONTRADICCIONES, NO SIENDO POSIBLE RECLAMOS POSTERIORES POR PARTE DE LA EMPRESA A LO QUE RESULTE DE LA EJECUCIÓN SIN CONSULTA PREVIA DE UNA TAREA.

OBSERVACIONES:			
MODIFICACIONES:			
FECHA:	MOTIVO:	AUTORIZADO POR:	
Fecha_rev	Motivo	Autorizado	
<div> <b>ANEP</b> </div> <div> <b>CONSEJO DIRECTIVO CENTRAL</b>              DIRECCIÓN SECTORIAL DE INFRAESTRUCTURA              ADMINISTRACIÓN NACIONAL DE EDUCACIÓN PÚBLICA              ÁREA DE PROYECTOS           </div>			
OBRA:	LOCALIDAD:	LOCALIDAD:	FECHA:
ESCUELA_Nº65			
DIRECCIÓN:	DEPARTAMENTO:	DEPARTAMENTO:	ESCALA:
PLANO DE:	ALBANILERIA		LAMINA Nº:
PLANTA_GENERAL_Y_CORTE		L 03	
ARQUITECTO:	FECHA:		
AYTE. DE ARQTO:	ADRIANA BIDEAIN		
TECNICO:	FECHA:		
DEBUJANTE:	FECHA:		