




CORTE A-A  
ESCALA 1:200

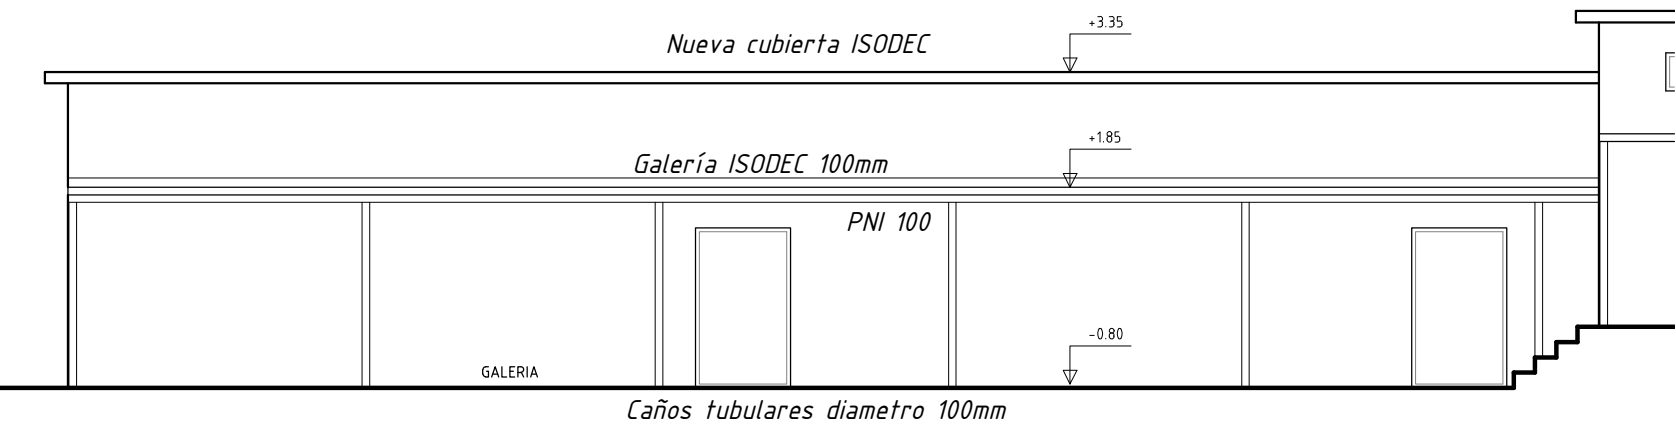


CORTE A-A  
ESCALA 1:100

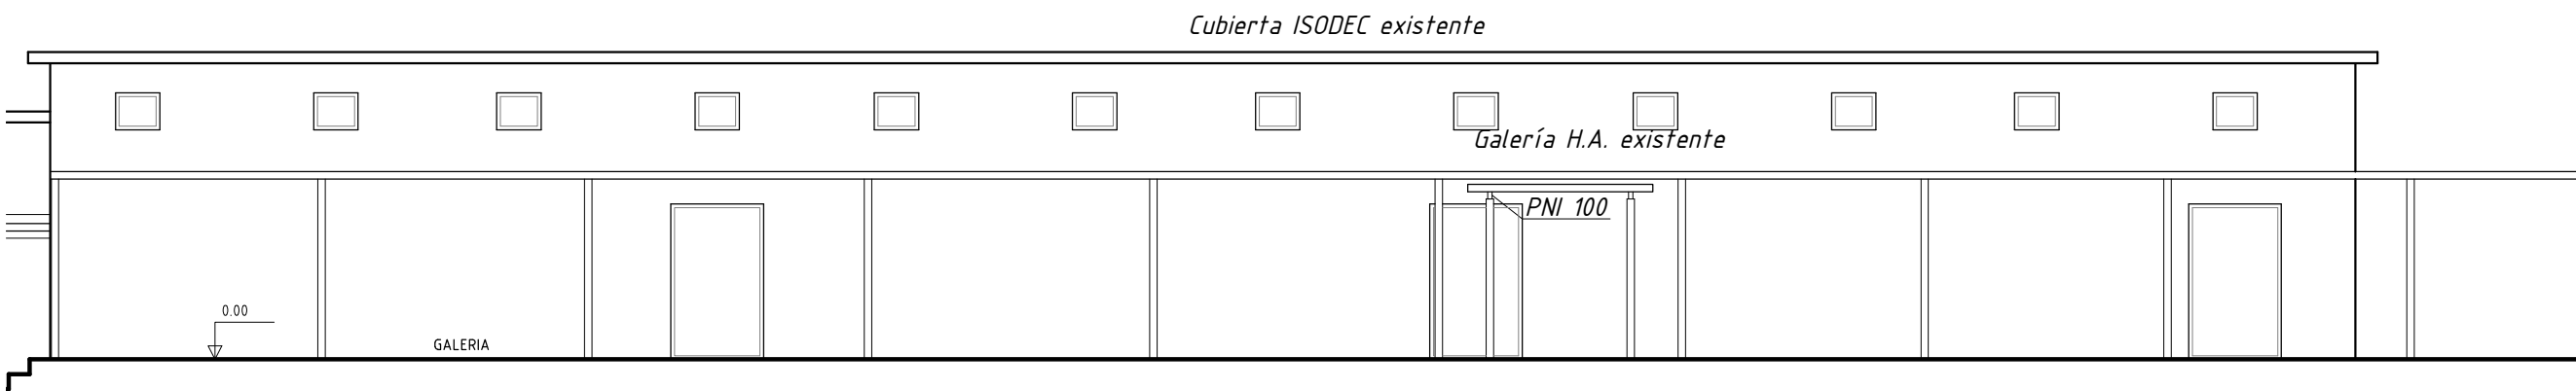

CORTE A-A  
ESCALA 1:100

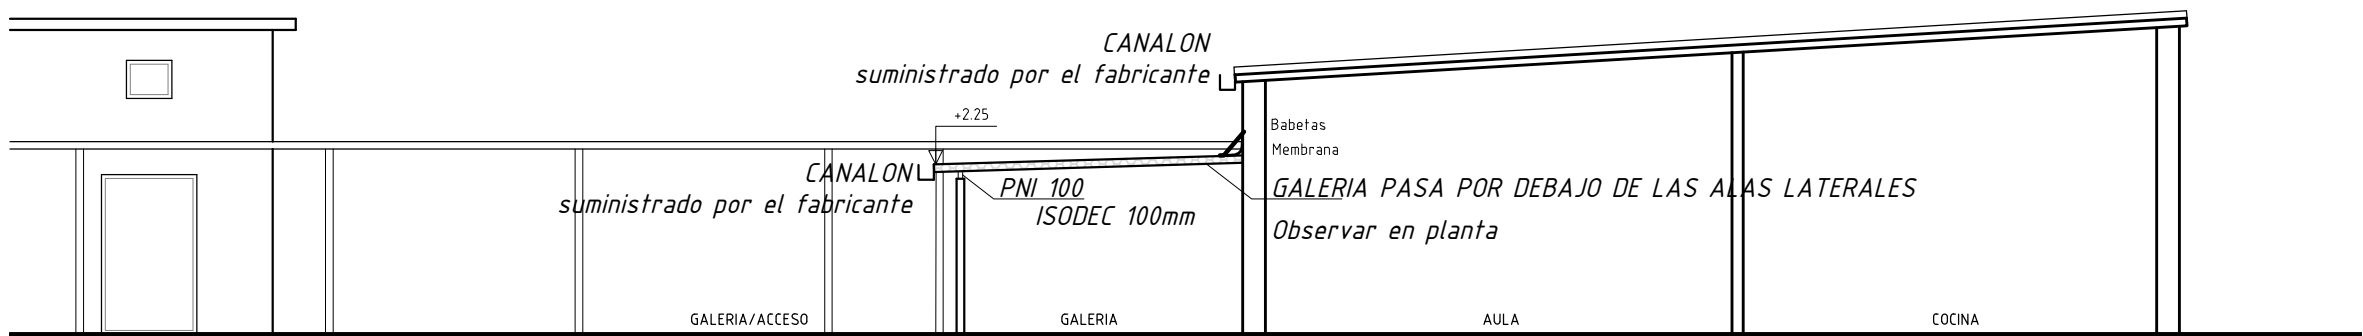


CORTE A-A  
ESCALA 1:100

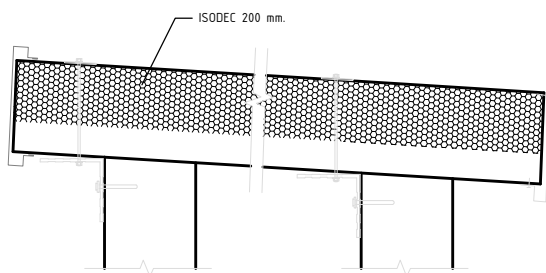


DETALLE TECHO

DETALLE  
ESCALA 1:25

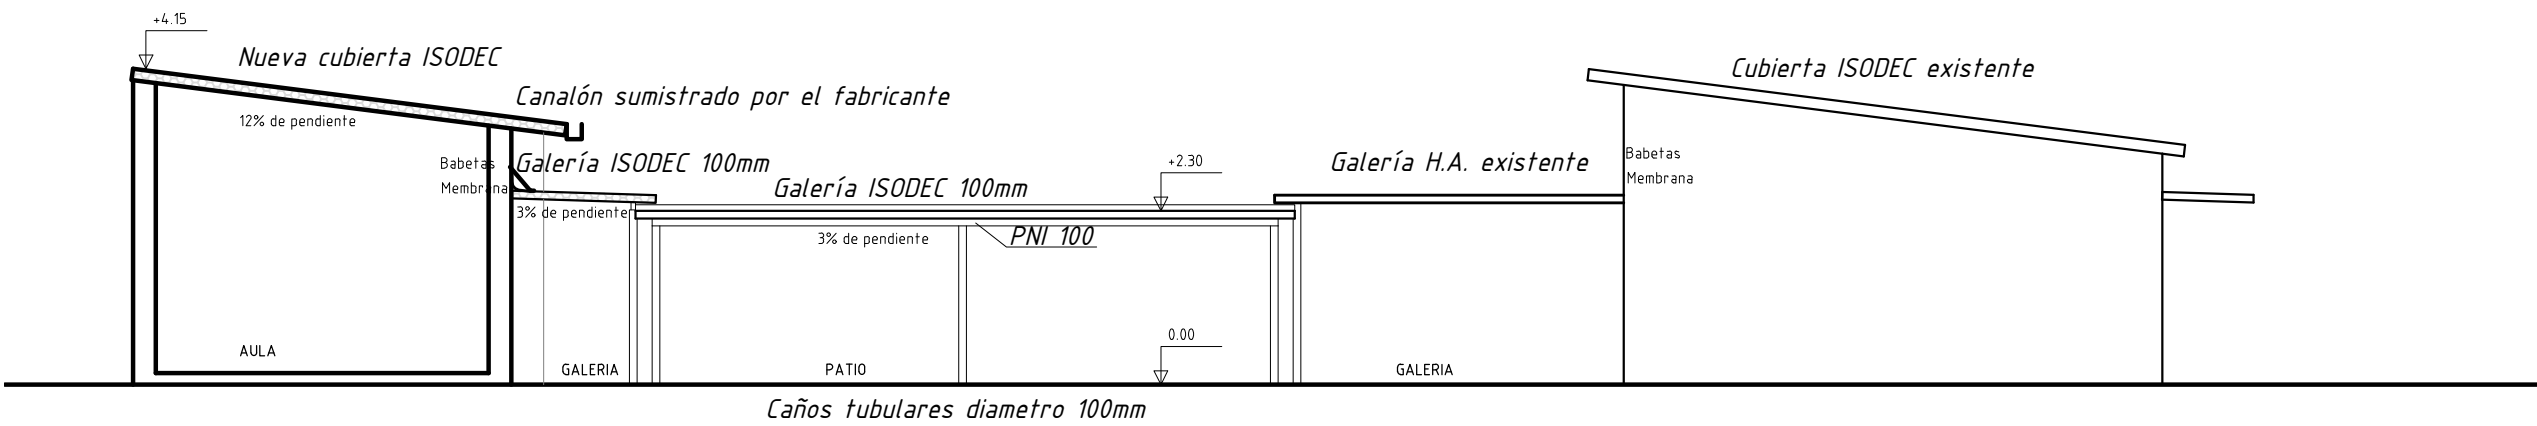

CORTE B-B  
ESCALA 1:100

NOTA: TODAS LAS MEDIDAS DE RECTIFICARAN EN OBRA

		CONSEJO DIRECTIVO CENTRAL	DIRECCIÓN SECTORIAL DE INFRAESTRUCTURA
OBRA: ESCUELA 100	LOCALIDAD: VILLA CONSTITUCIÓN	DEPARTAMENTO: SALTILLO	FECHA: MARZO 2023 Escala: 1:25
PLANO DE: ALBANILERIA	CORTES		LÁMINA No: L 5
ARQUITECTO: DANIELA MELLÉ	FIRMA:		A4