


UNICA CUBIERTA QUE PERMANECE

- Cubiertas de fribrocemento a dismantlar
- Cubiertas de cinc a dismantlar

PLANTA CON DESMANTELAMIENTO CUBIERTAS  
ESCALA 1:200

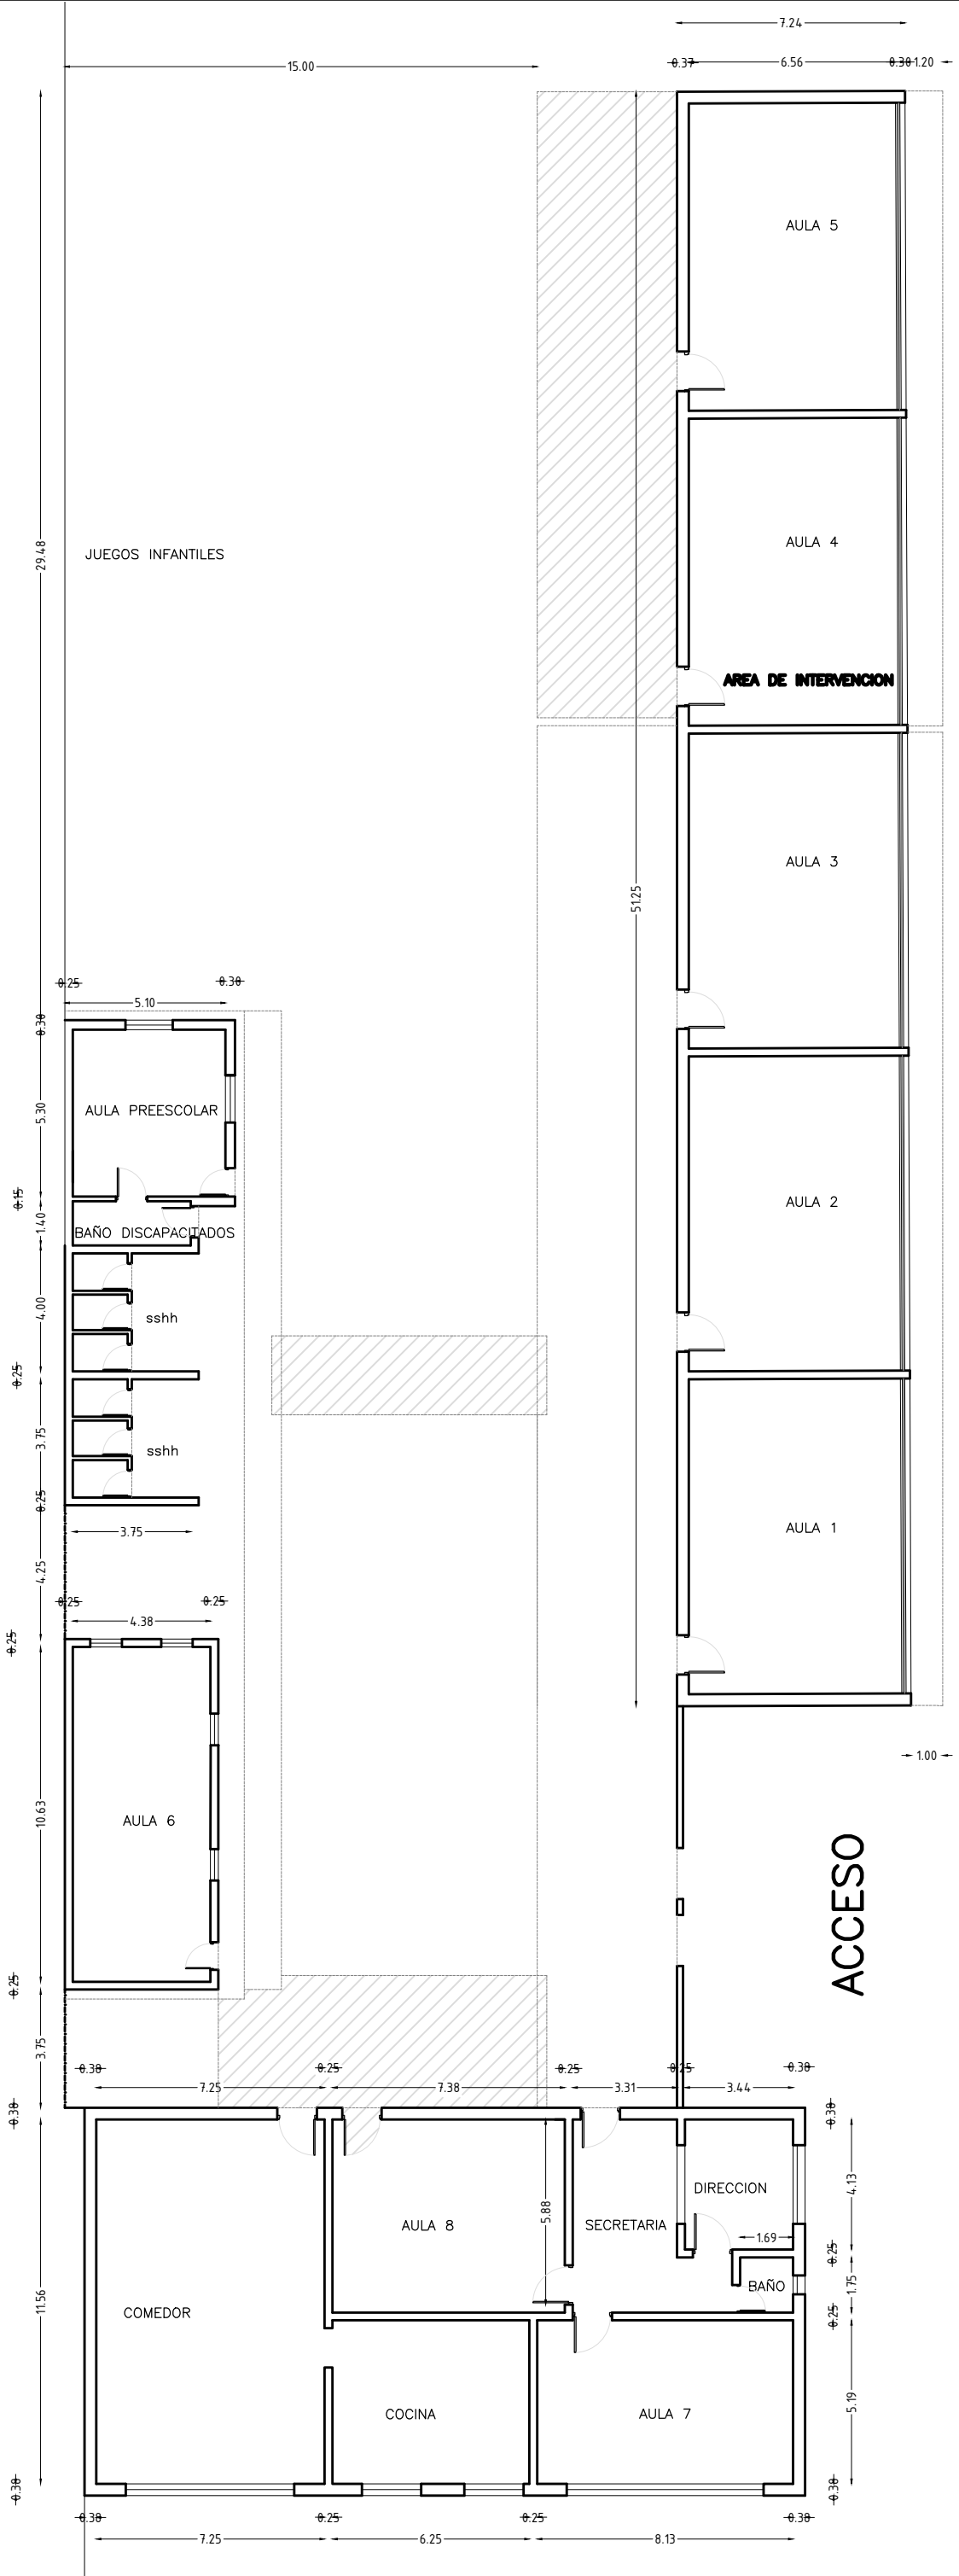

ACCESO

Desmantelamiento galerías  
fibrocemento

NOTA: TODAS LAS MEDIDAS DE RECTIFICARAN EN OBRA

PLANTA CON DEMOLICION Y  
DESMANTELAMIENTO GALERIAS  
ESCALA 1:200

		CONSEJO DIRECTIVO CENTRAL	DIRECCIÓN SECTORIAL DE INFRAESTRUCTURA
OBRA: ESCUELA 100	LOCALIDAD: VILLA CONSTITUCION	DEPARTAMENTO: SALTÓ	FECHA: MARZO 2023
PLANO DE: ALBANILERIA	DEMOLICIONES Y DESMANTELAMIENTOS		ESCALA: 1:200
ARQUITECTO: DANIELA MELLO	FIRMA:		L 3
			A2