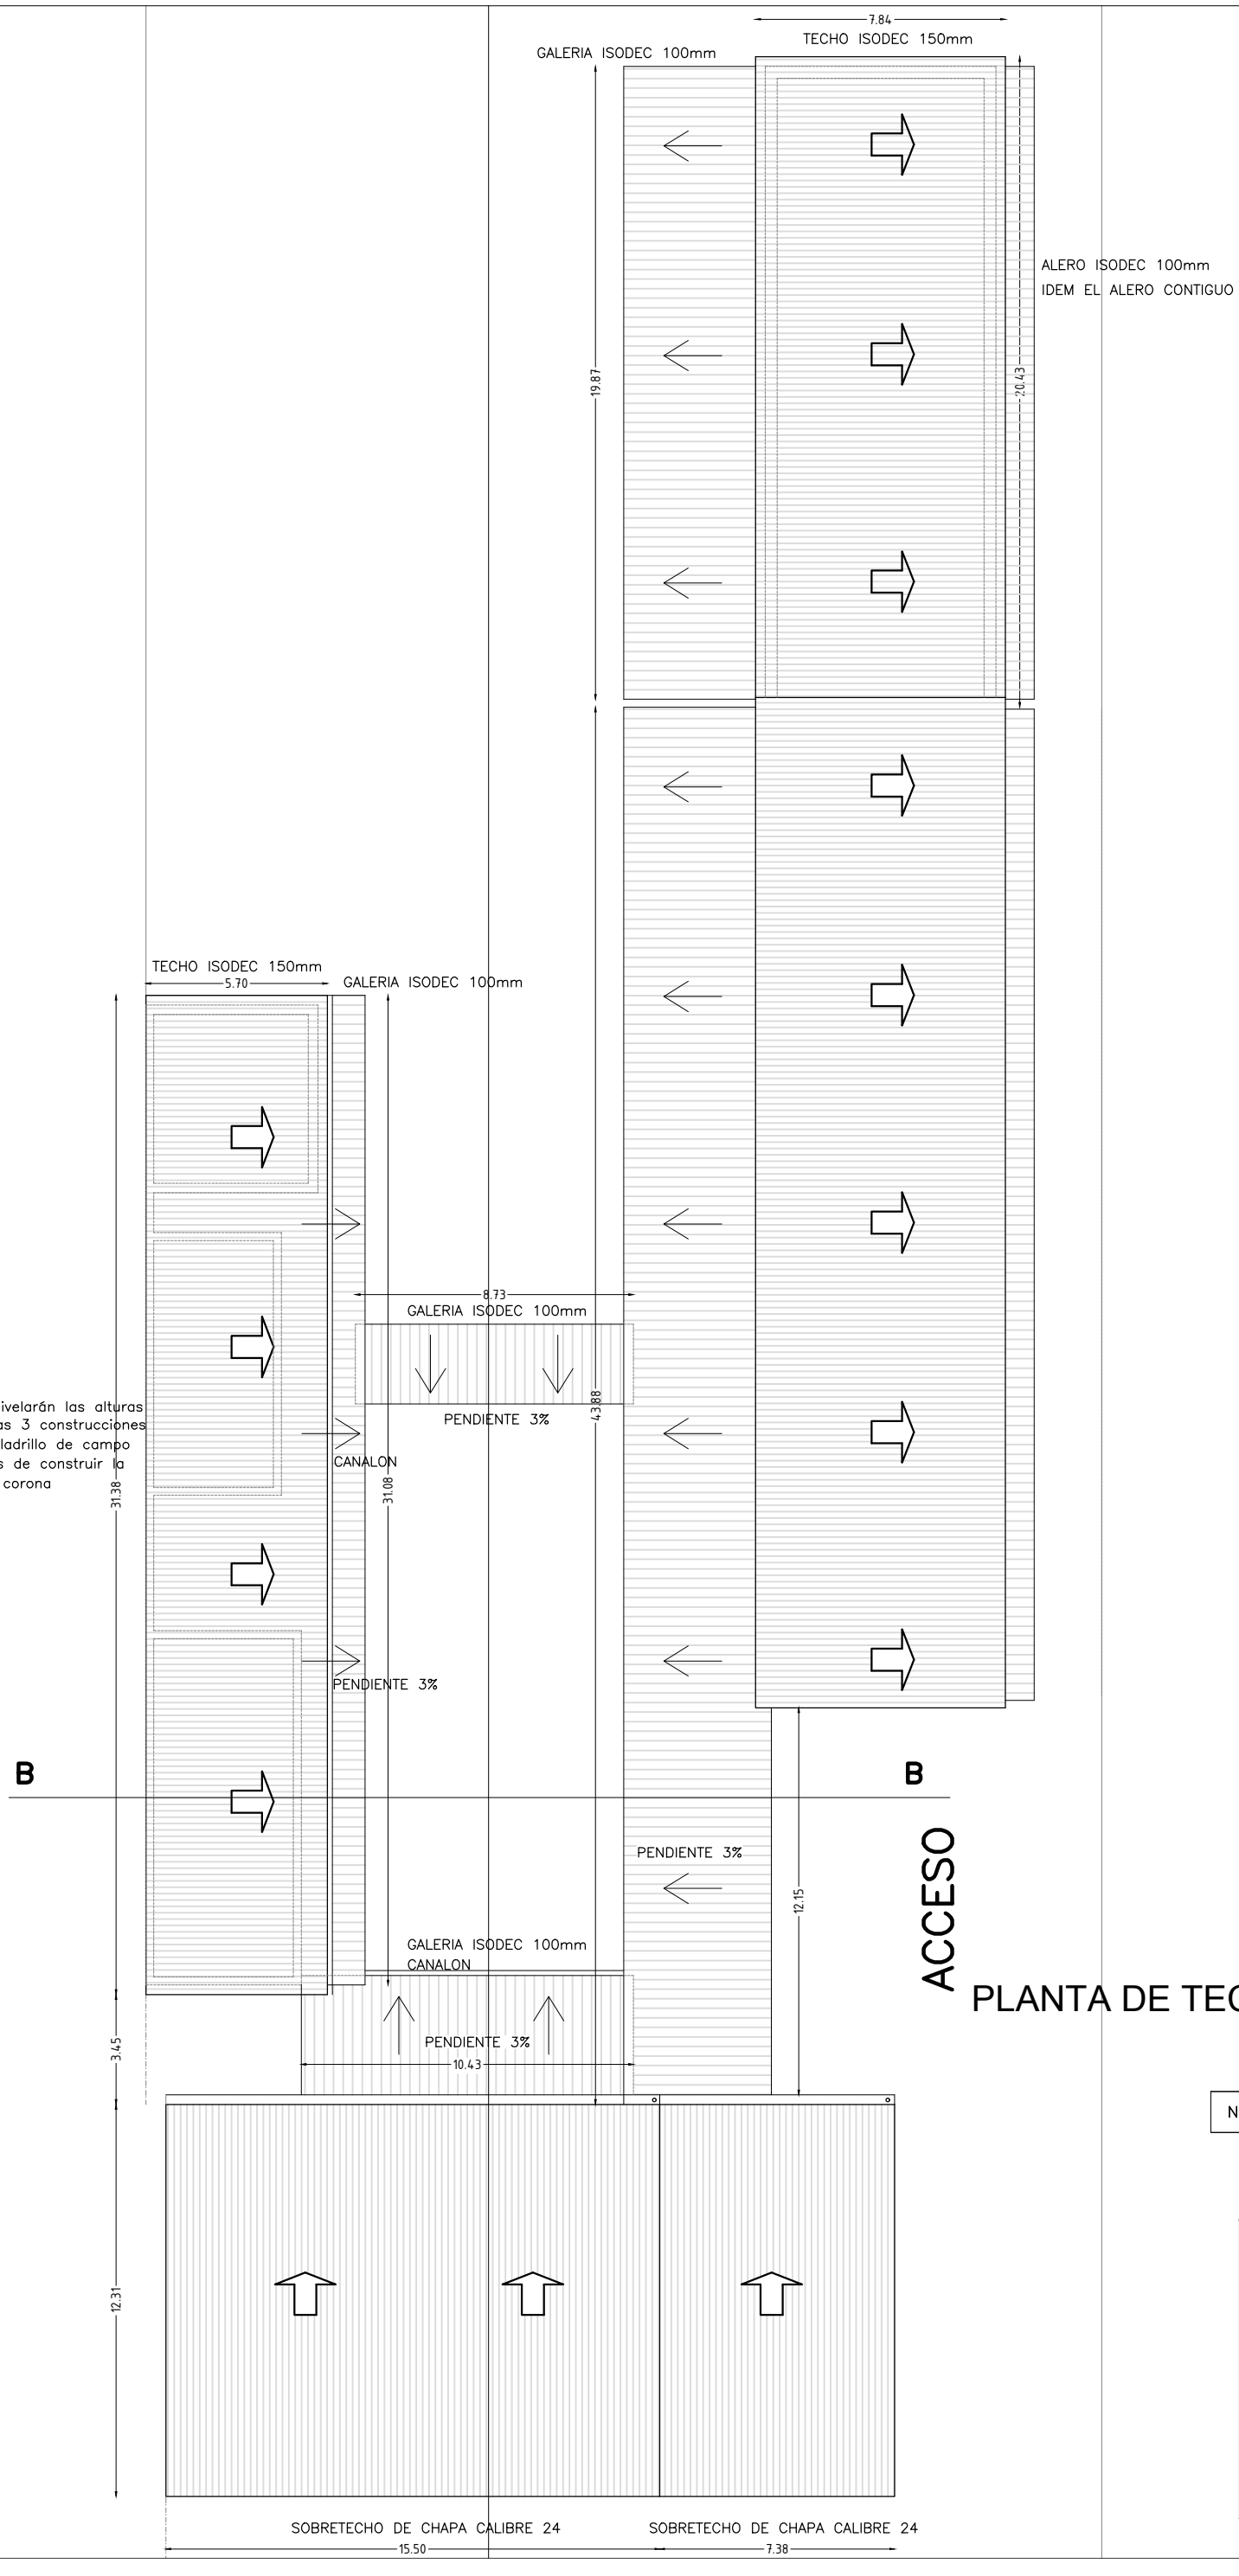

PLANTA DE TECHOS NUEVA

ESCALA 1:200

NOTA: TODAS LAS MEDIDAS DE RECTIFICARAN EN OBRA

ANEP | CONSEJO DIRECTIVO CENTRAL | DIRECCIÓN SECTORIAL DE INFRAESTRUCTURA

OBRA: ESCUELA 100	LOCALIDAD: VILLA CONSTITUCION
DEPARTAMENTO: SALTO	FECHA: MARZO 2023
ESCALA: 1:200	
PLANO DE: ALBANILERIA	LAMINA Nro: L 6
PLANTA DE TECHOS NUEVA	
ARQUITECTO:	FIRMA: DANIELA_MELLO
	A5

ESC 100.DWG