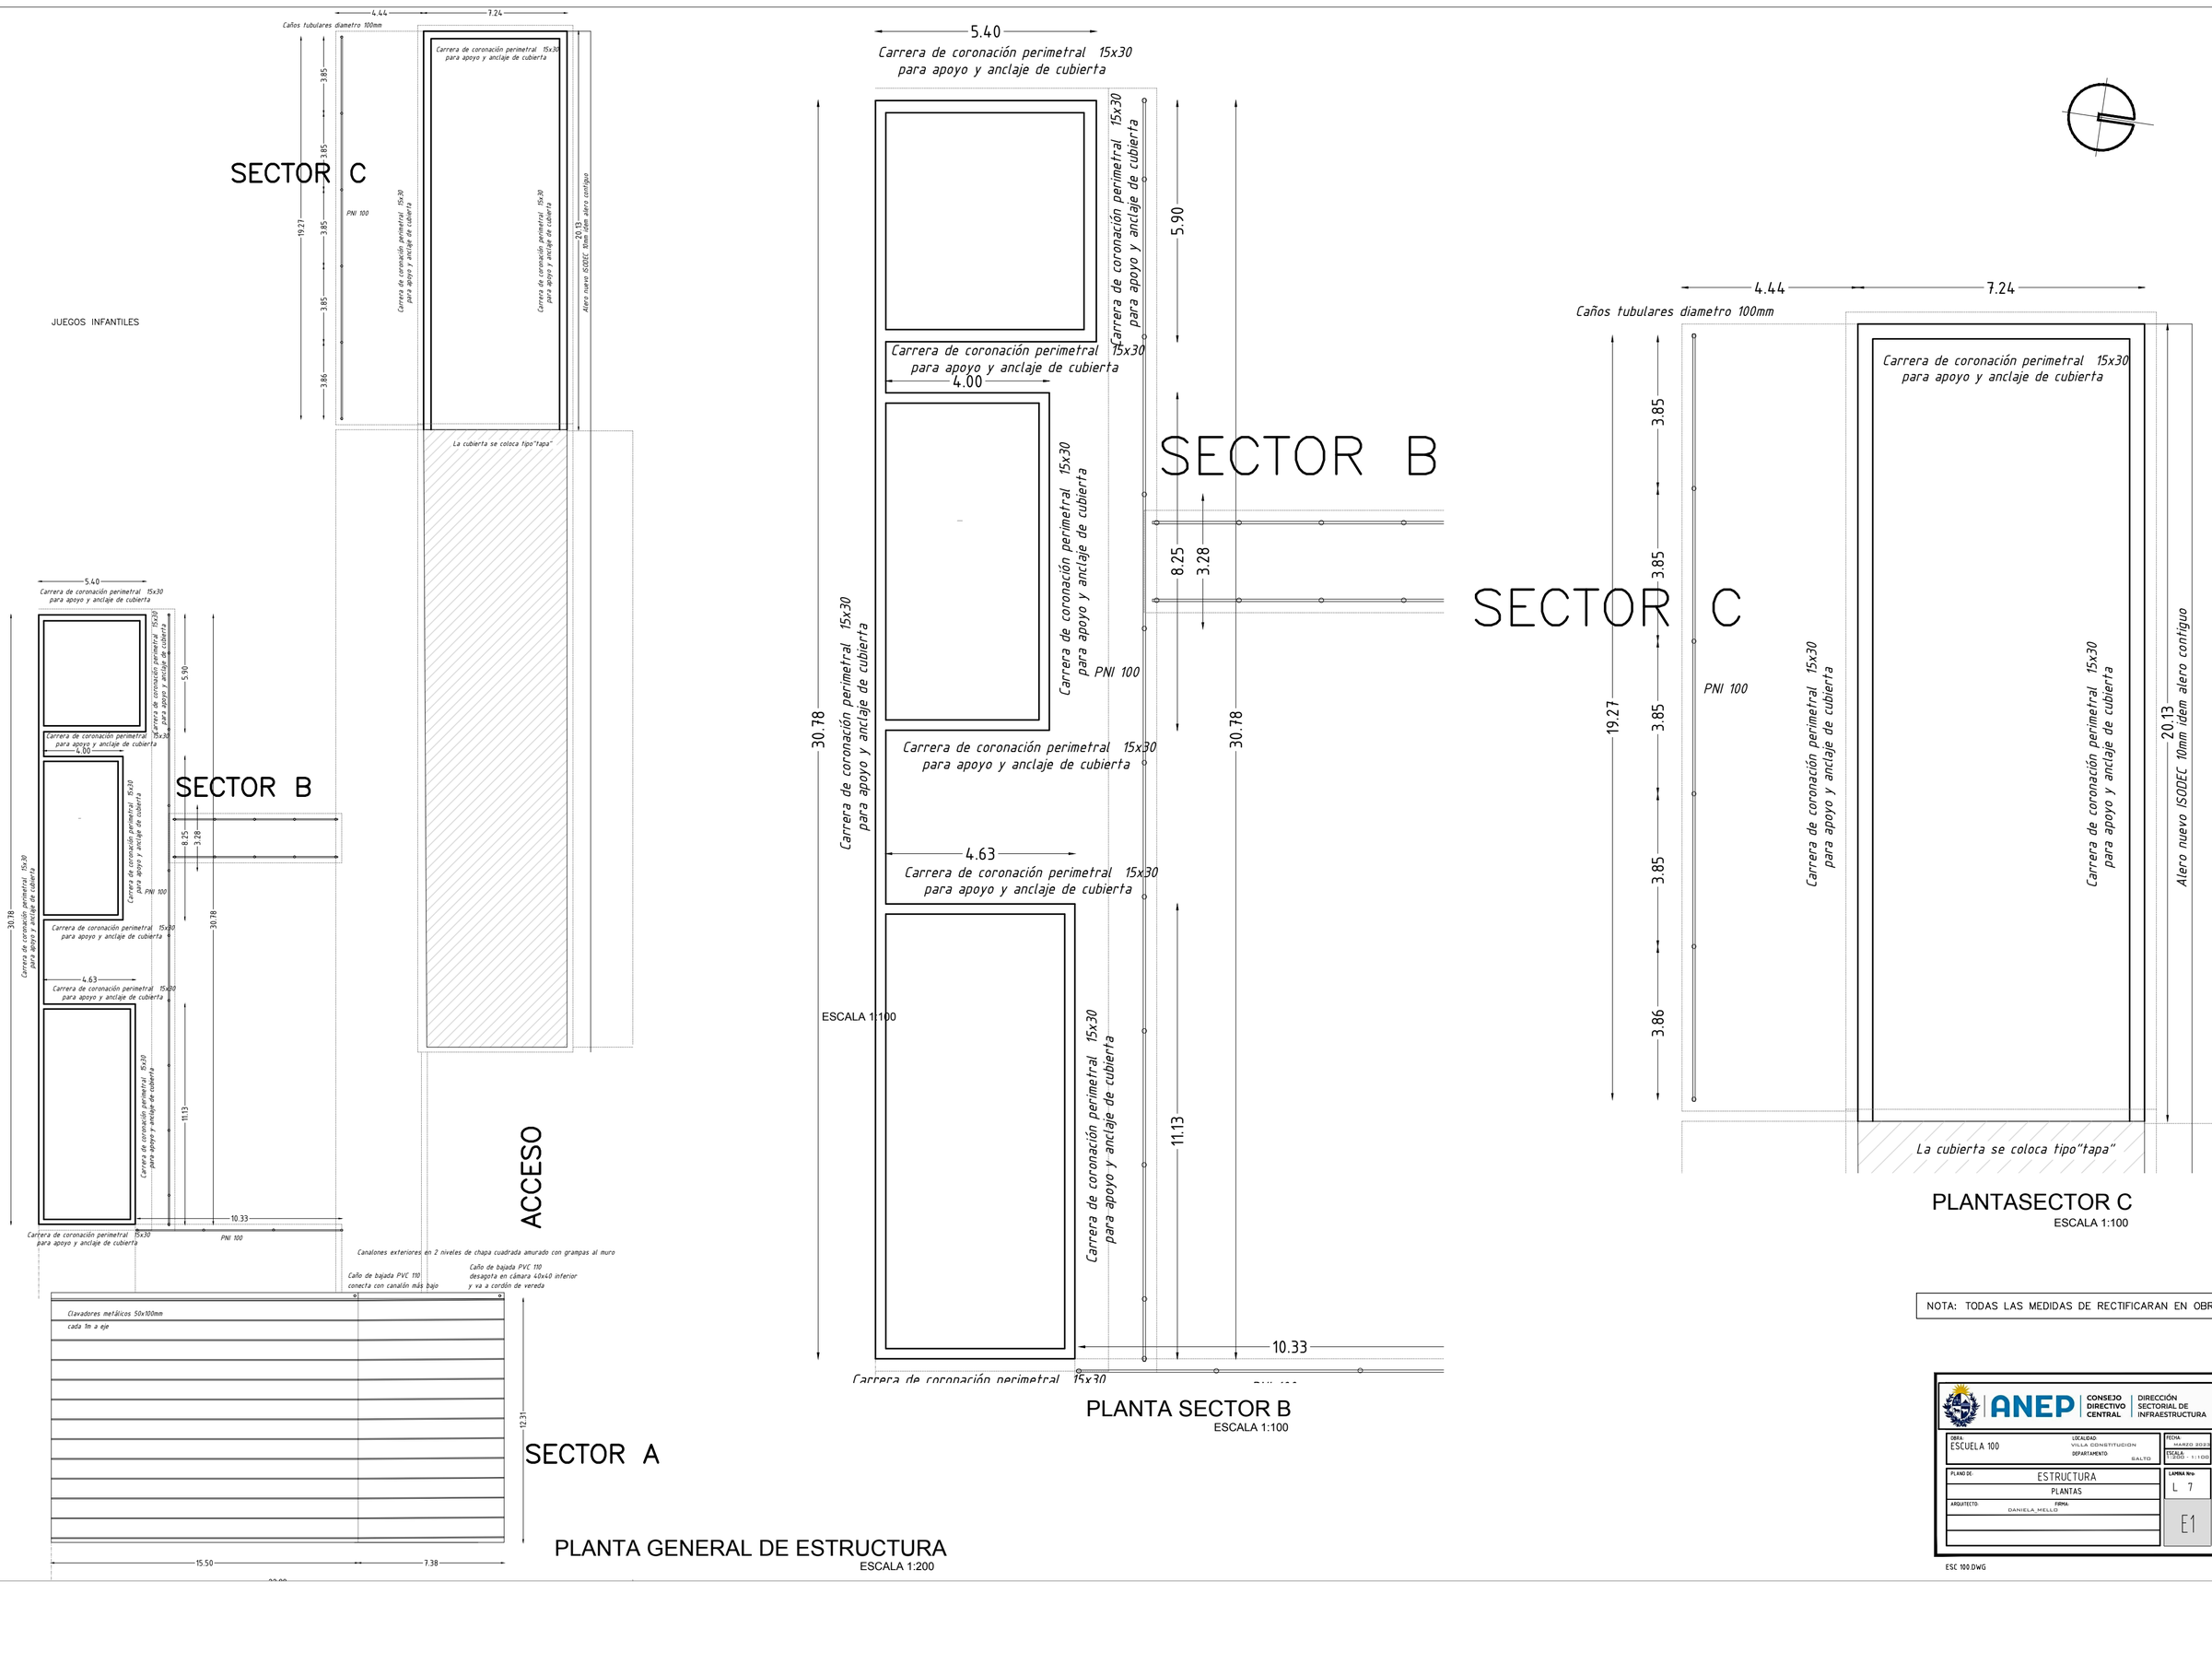

PLANTA GENERAL DE ESTRUCTURA
ESCALA 1:200

PLANTA SECTOR B
ESCALA 1:100

PLANTASECTOR C
ESCALA 1:100

NOTA: TODAS LAS MEDIDAS DE RECTIFICARAN EN OBRA

ANEP | CONSEJO DIRECTIVO CENTRAL | DIRECCIÓN SECTORIAL DE INFRAESTRUCTURA

OBRA: ESCUELA 100	LOCALIDAD: VILLA CONSTITUCION
DEPARTAMENTO: SALTO	FECHA: MARZO 2020
ESCALA: 1:200 - 1:100	
PLANO DE: ESTRUCTURA	LAMINA Nro. L 7
PLANTAS	E1
ARQUITECTO: DANIELA MELLO	FIRMA:

ESC 100.DWG