



	SECCIÓN	ARMADURA	
		LONGITUDINAL	ESTRIBOS
CARRERAS DE CORONACIÓN SECTORES B Y C	0,15x0,30	4 Ø 8	Ø6 c/20 cm
CAÑOS TUBULARES PARA SOBLETECHO SECTOR A	50x100 mm	PARED 2mm	
CAÑOS TUBULARES PARA PILARES GALERIAS	DIAMETRO 100 mm	PARED 3mm	
DOBLE T APOYO ISODEC 100mm GALERIAS	PNI 100		

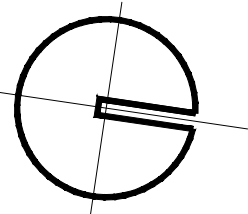

Canalones exteriores en 2 niveles de chapa cuadrada amurado con grampas al muro

Caño de bajada PVC 110
conecta con canalón más bajo

Caño de bajada PVC 110
desagota en cámara 40x40 inferior
y va a cordón de vereda

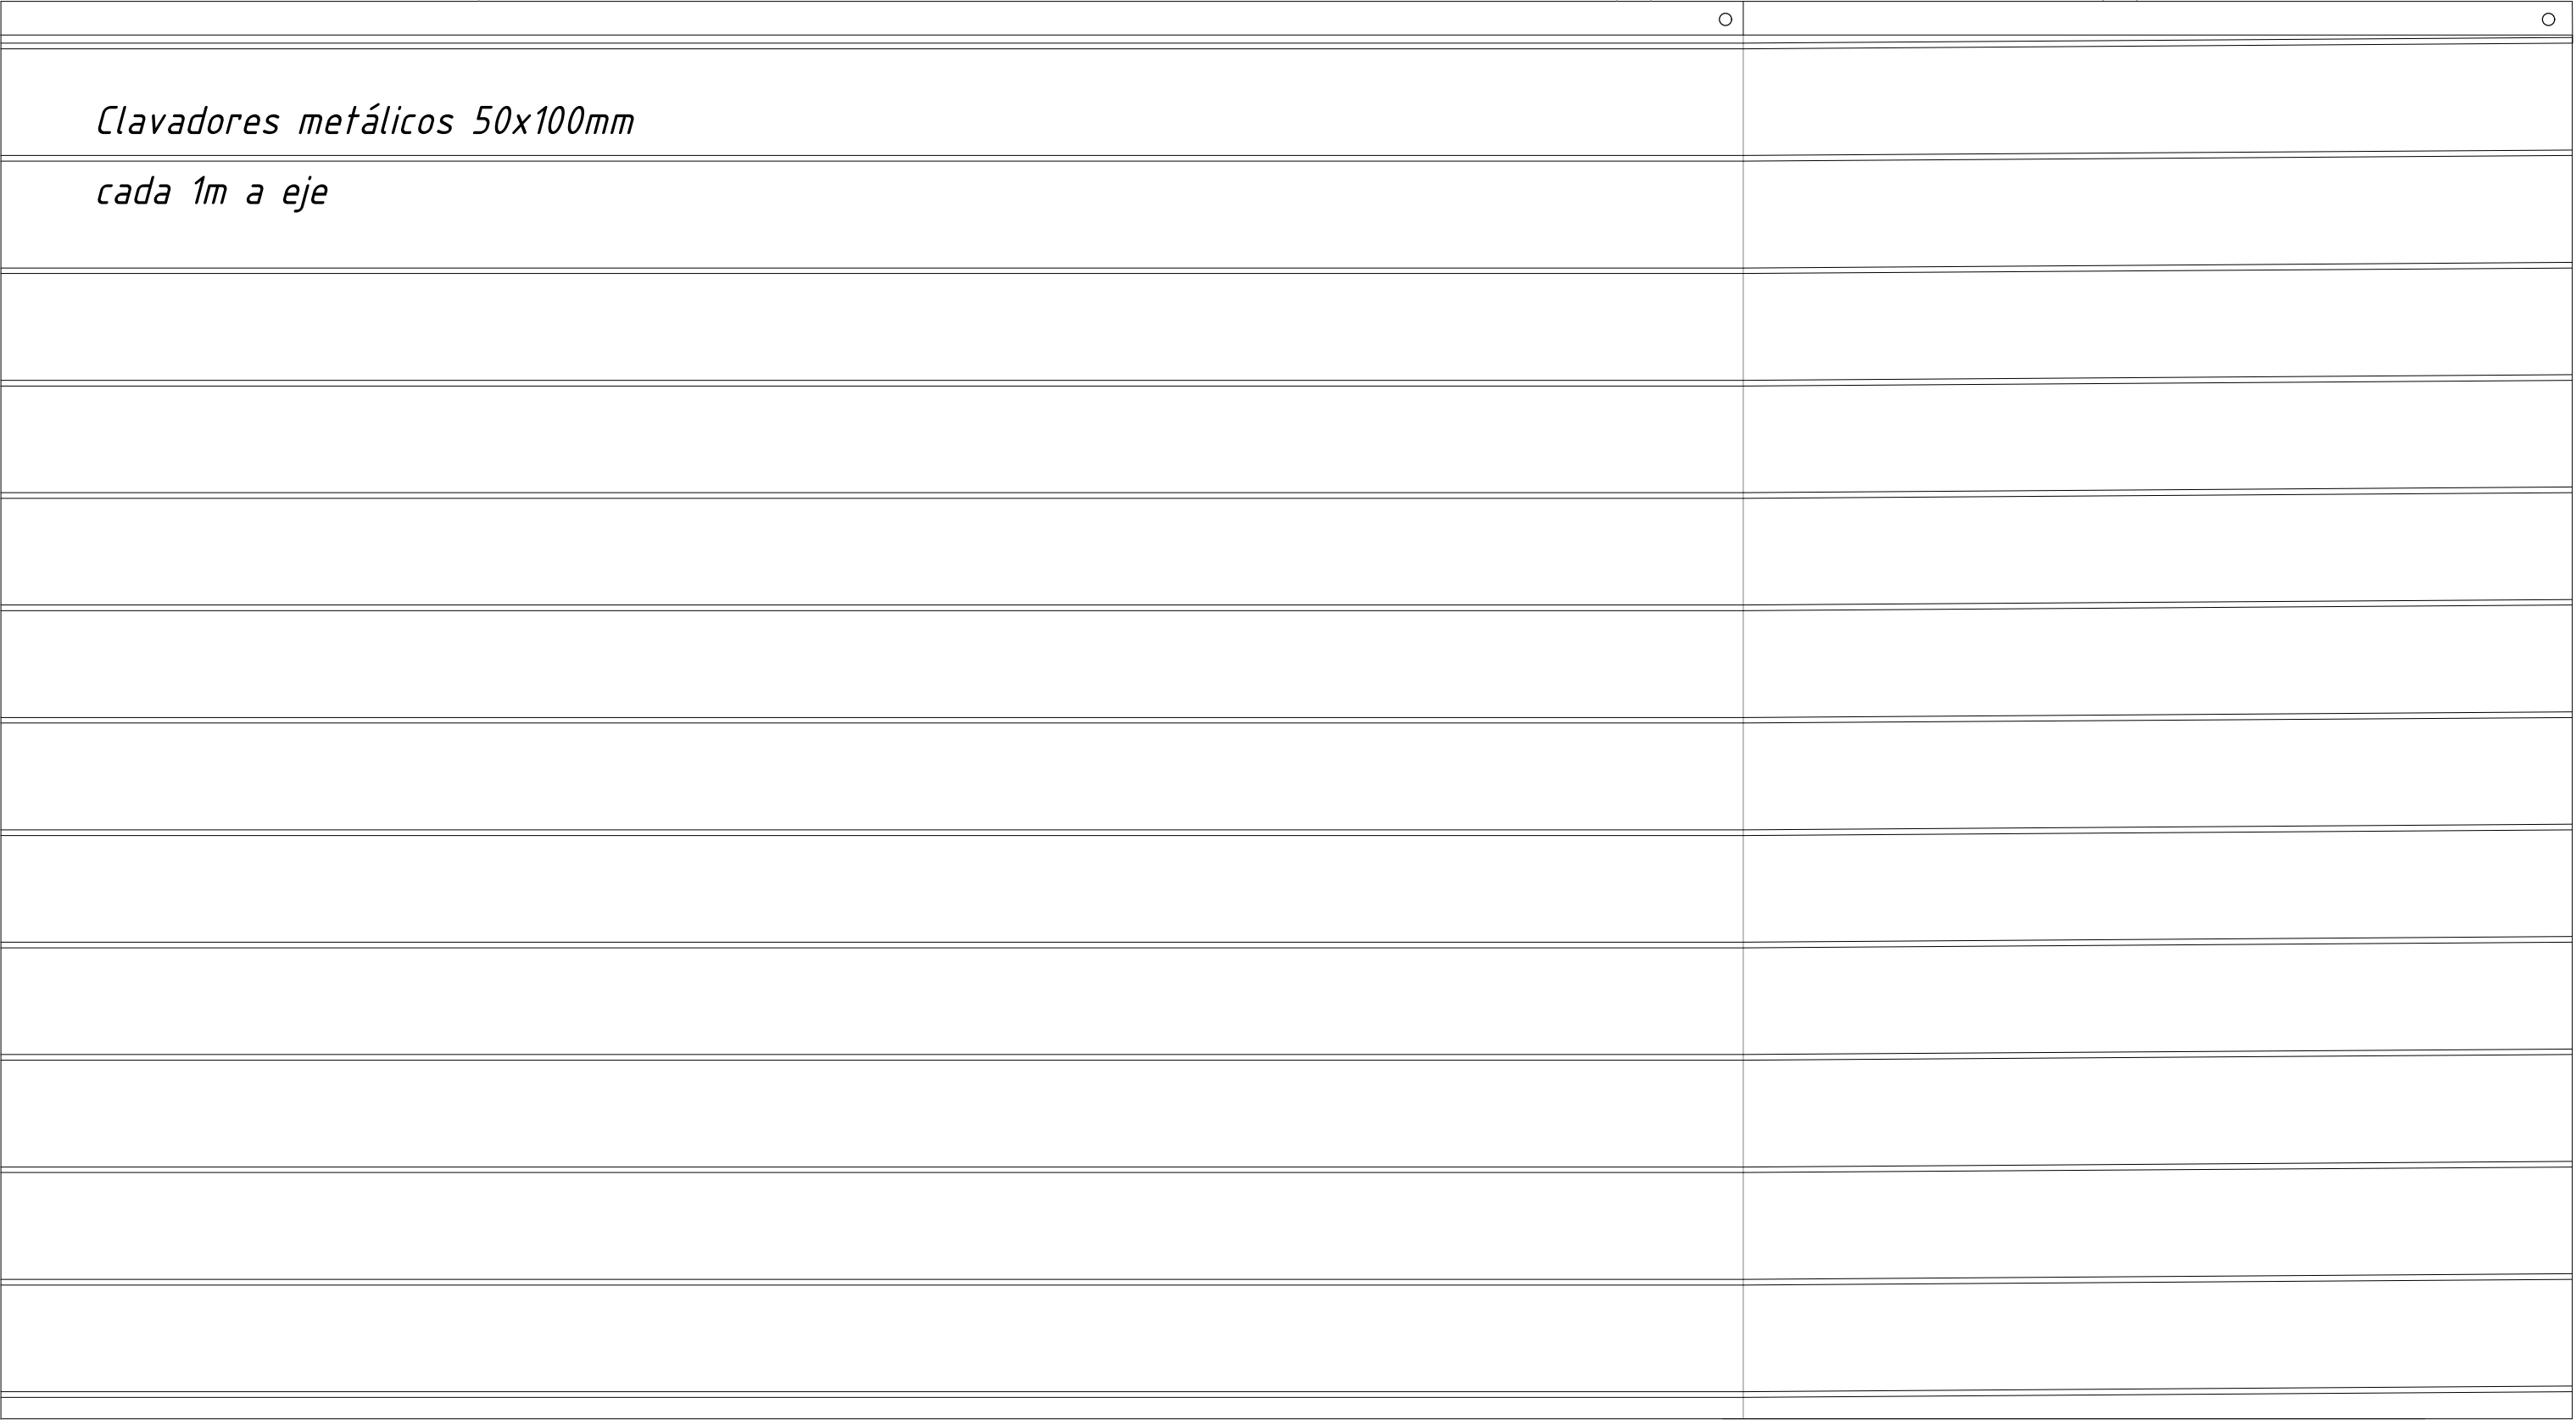

12.31

SECTOR A

NOTA: TODAS LAS MEDIDAS DE RECTIFICARAN EN OBRA

		CONSEJO DIRECTIVO CENTRAL	DIRECCIÓN SECTORIAL DE INFRAESTRUCTURA
OBRA: ESCUELA 100	LOCALIDAD: VILLA CONSTITUCION	FECHA: MARZO 2023	ESCALA: 1:100
DEPARTAMENTO: SALTO			
PLANO DE: ESTRUCTURA	PLANTA		LAMINA No: L 8
ARQUITECTO: DANIELA_MELLO	FIRMA: DANIELA_MELLO		E2

ESC 100.DWG

PLANTA SECTOR A
ESCALA 1:200