
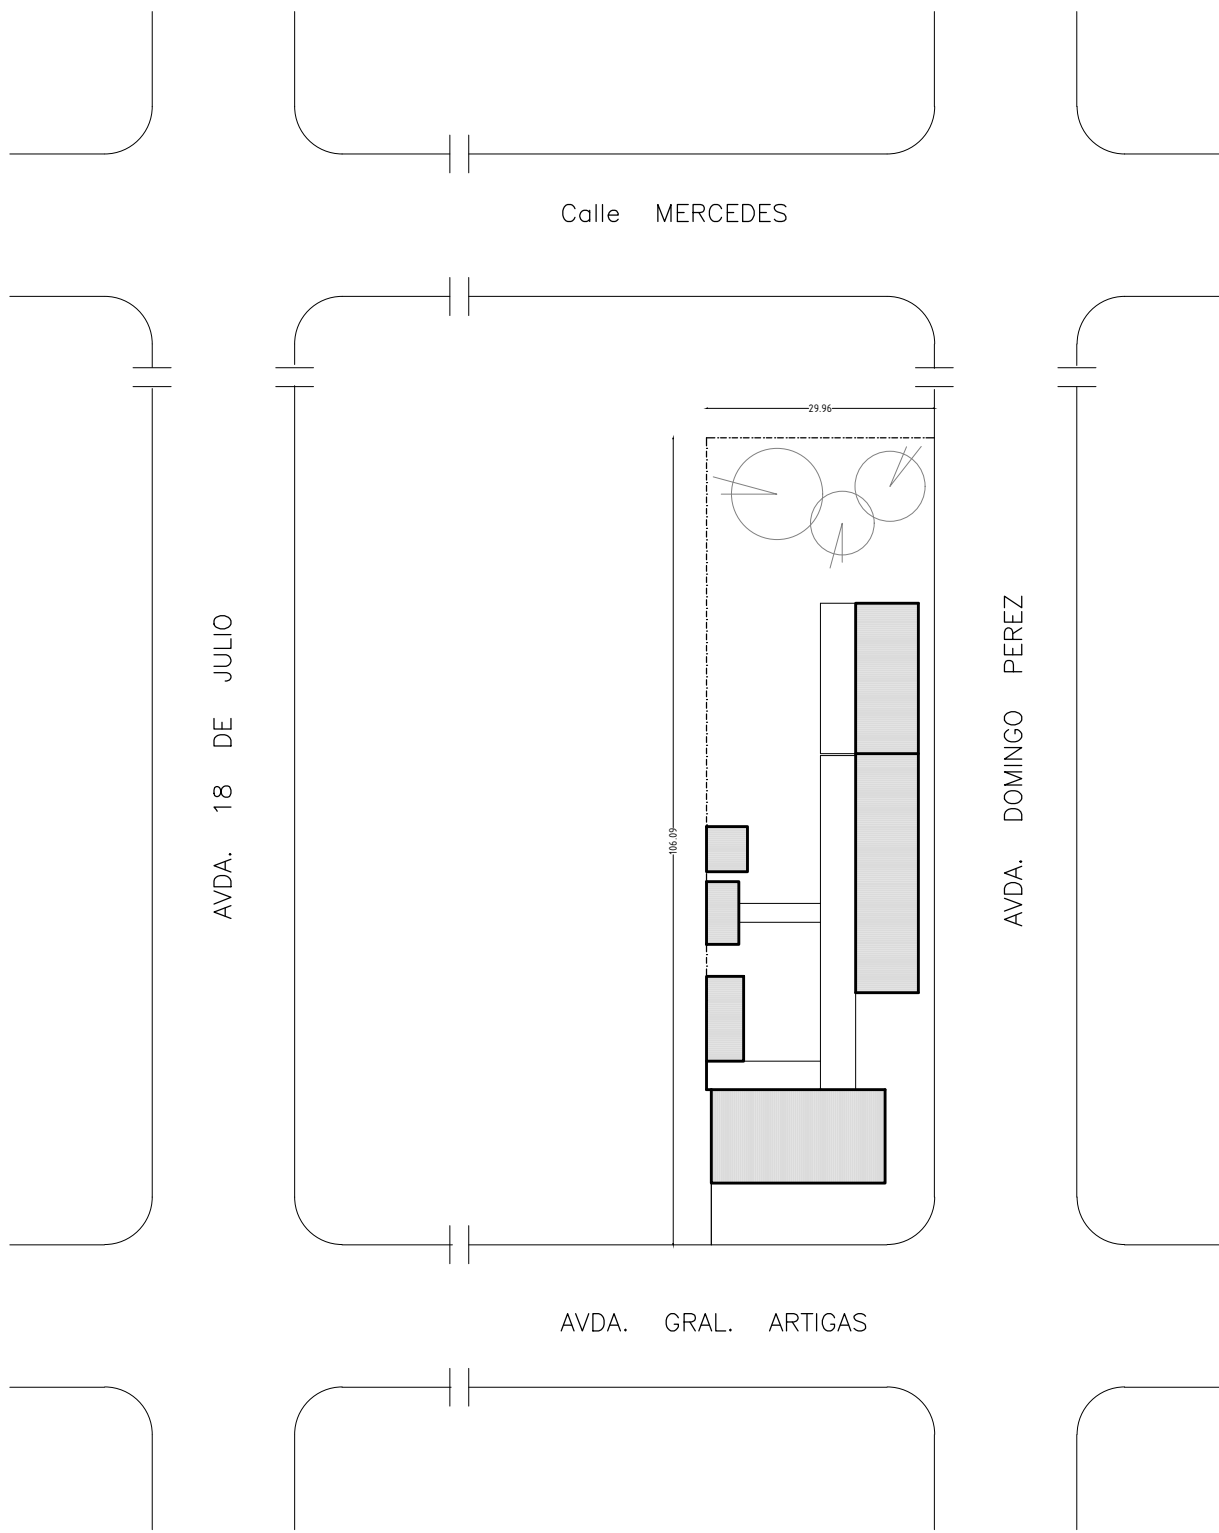
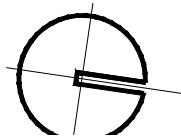


PLANTA DE TECHOS


ESCALA 1/200

NOTA: TODAS LAS MEDIDAS DE RECTIFICARAN EN OBRA

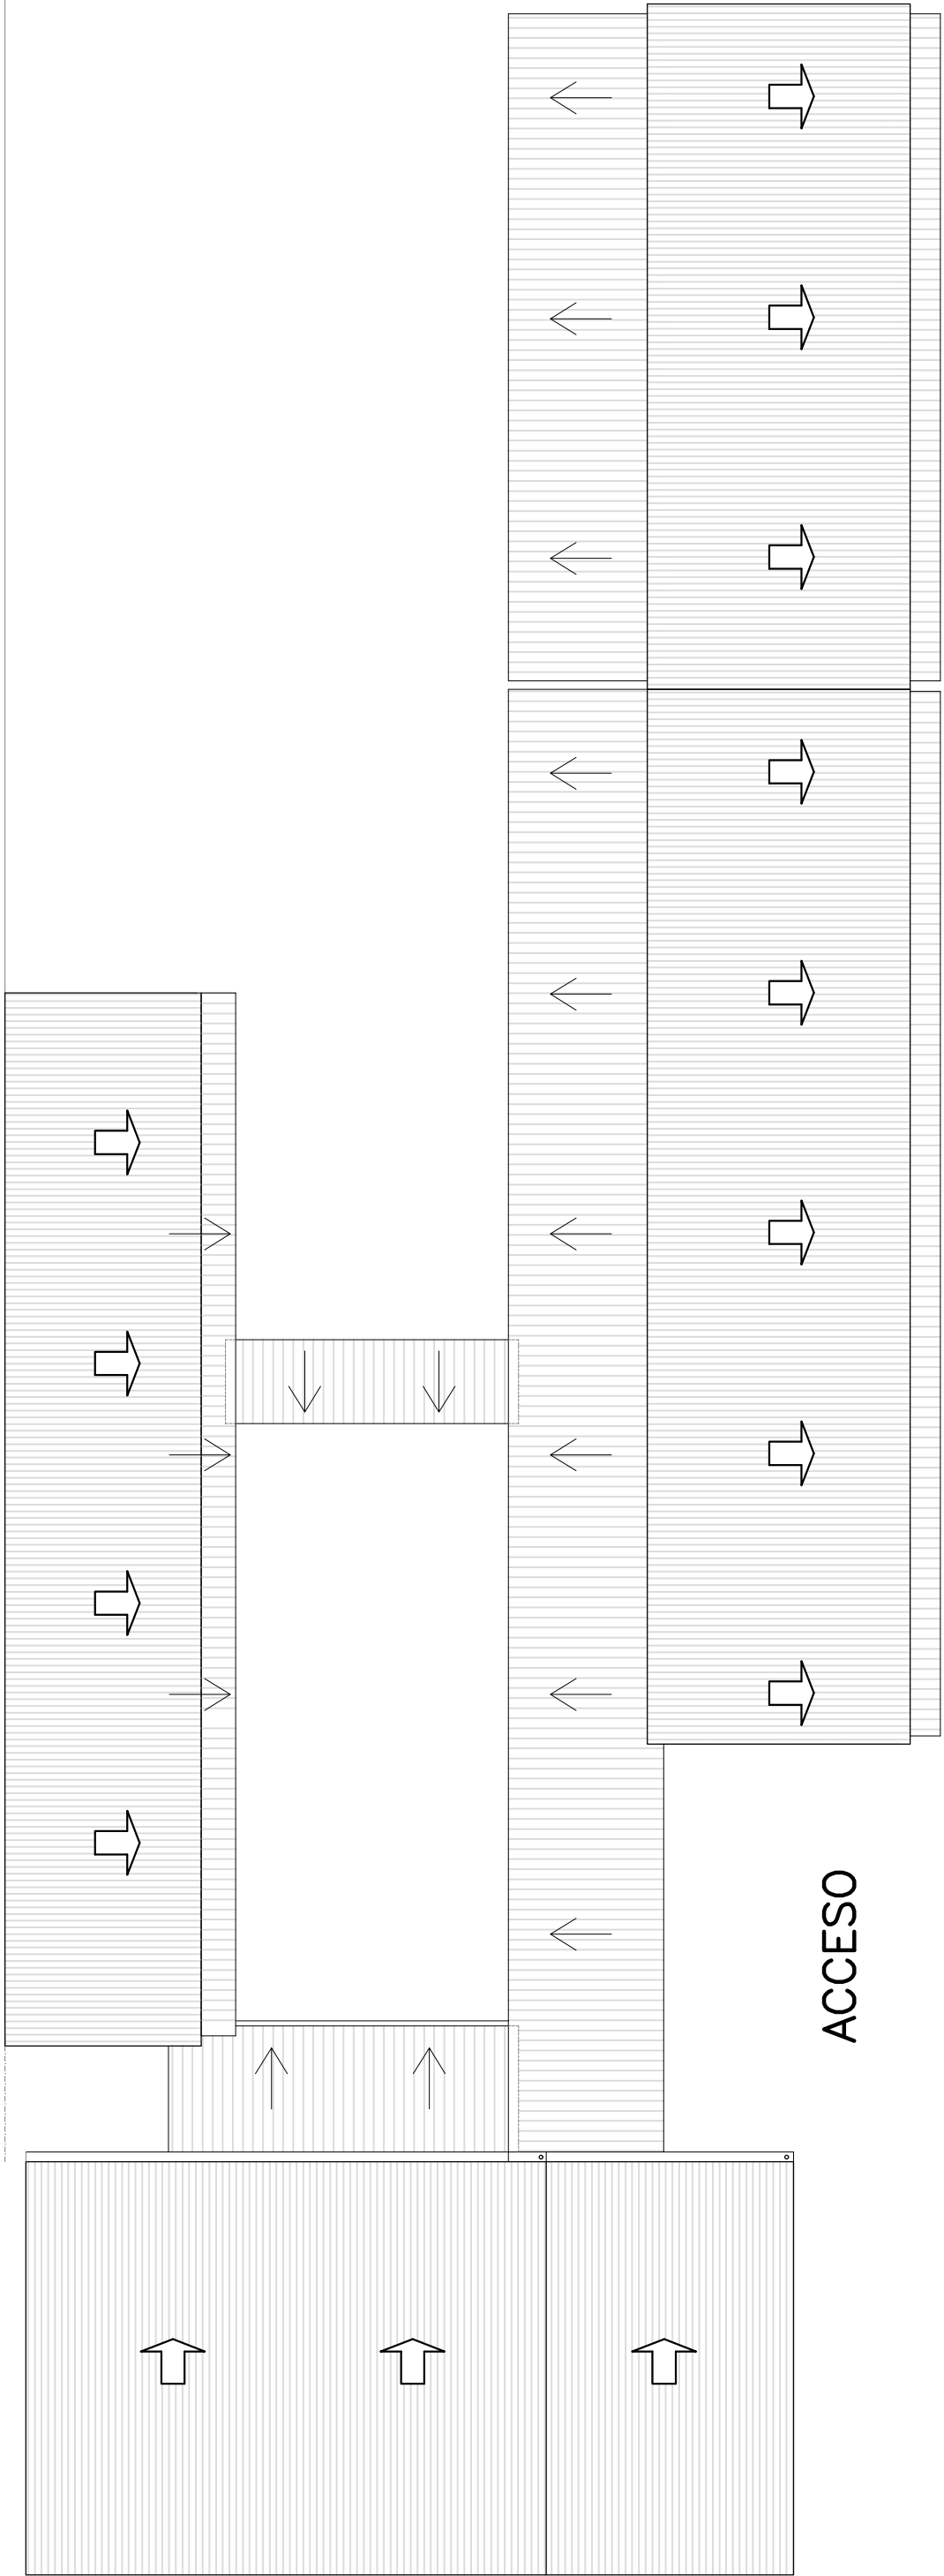

UBICACION

ESCALA 1:1000

		CONSEJO DIRECTIVO CENTRAL	DIRECCIÓN SECTORIAL DE INFRAESTRUCTURA
OBRA: ESCUELA 100	LOCALIDAD: VILLA CONSTITUCION	FECHA: MARZO 2024	ESCALA: 1:1000
PLANO DE UBICACIÓN Y TECHOS			L 1
PLANTA DE UBICACION			U1
ARQUITECTO: DANIELA MELLO			