


Alzado esc: 1/20

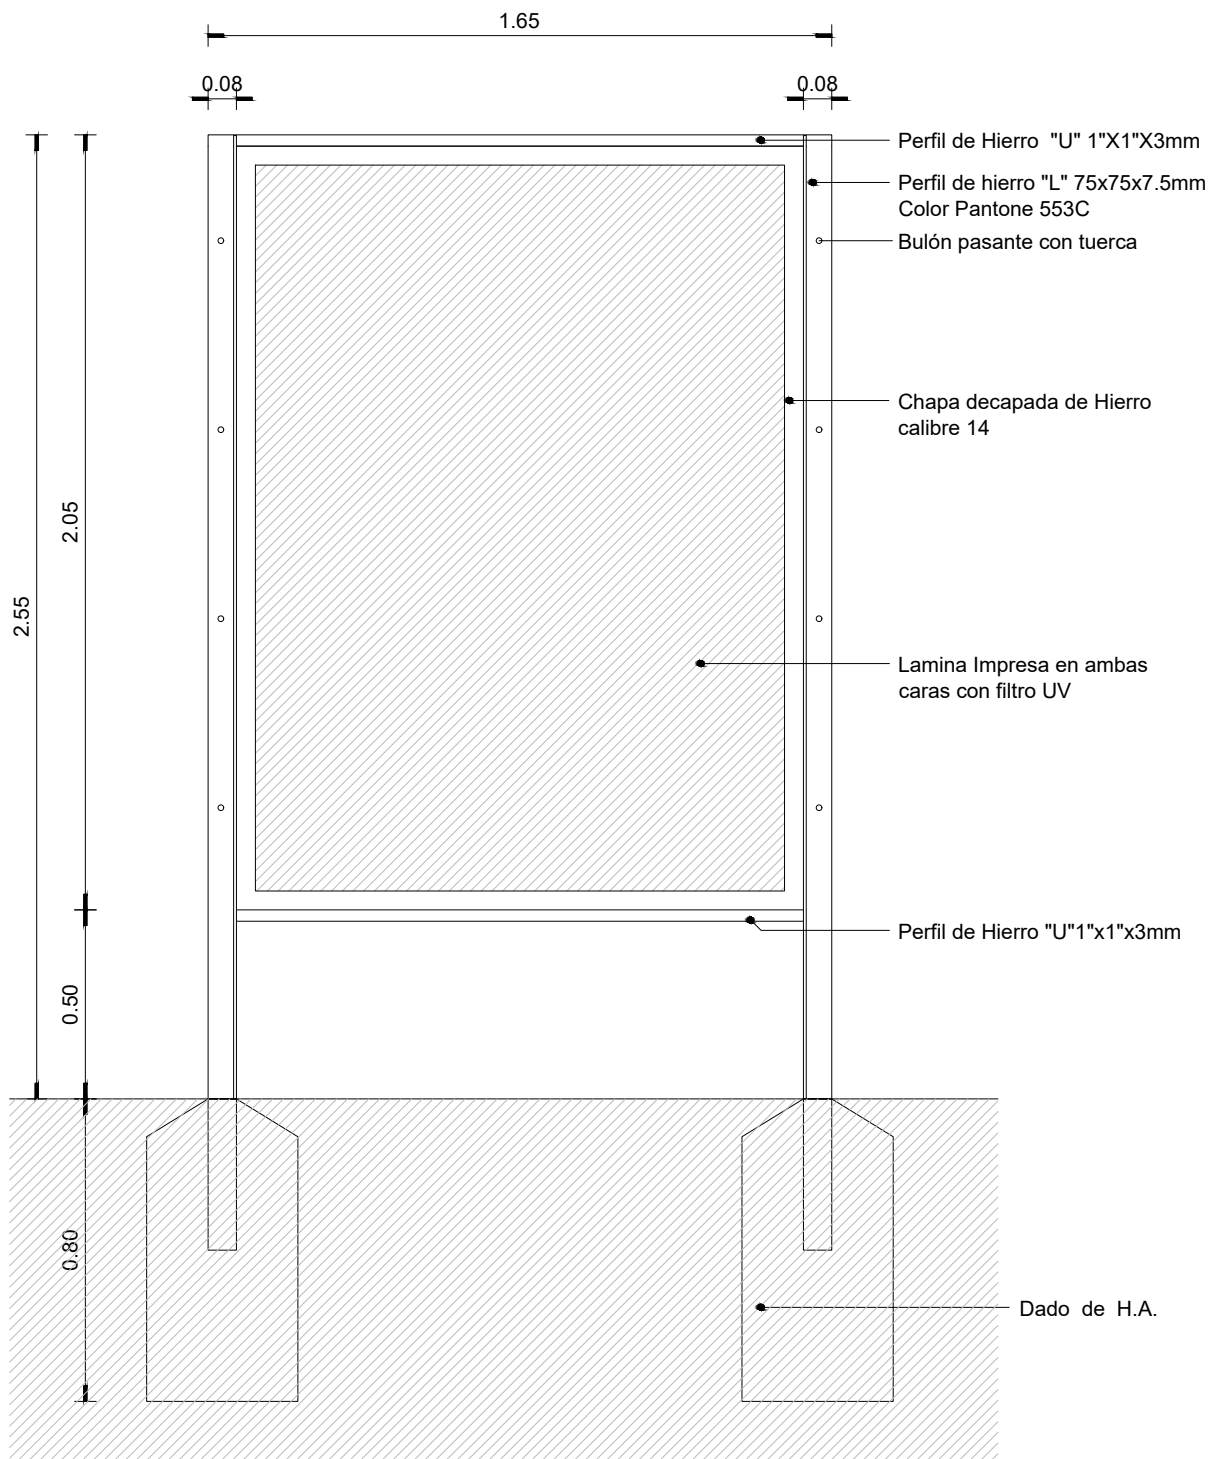

Planta esc: 1/20

