




Planta Techo Esc: 1:50

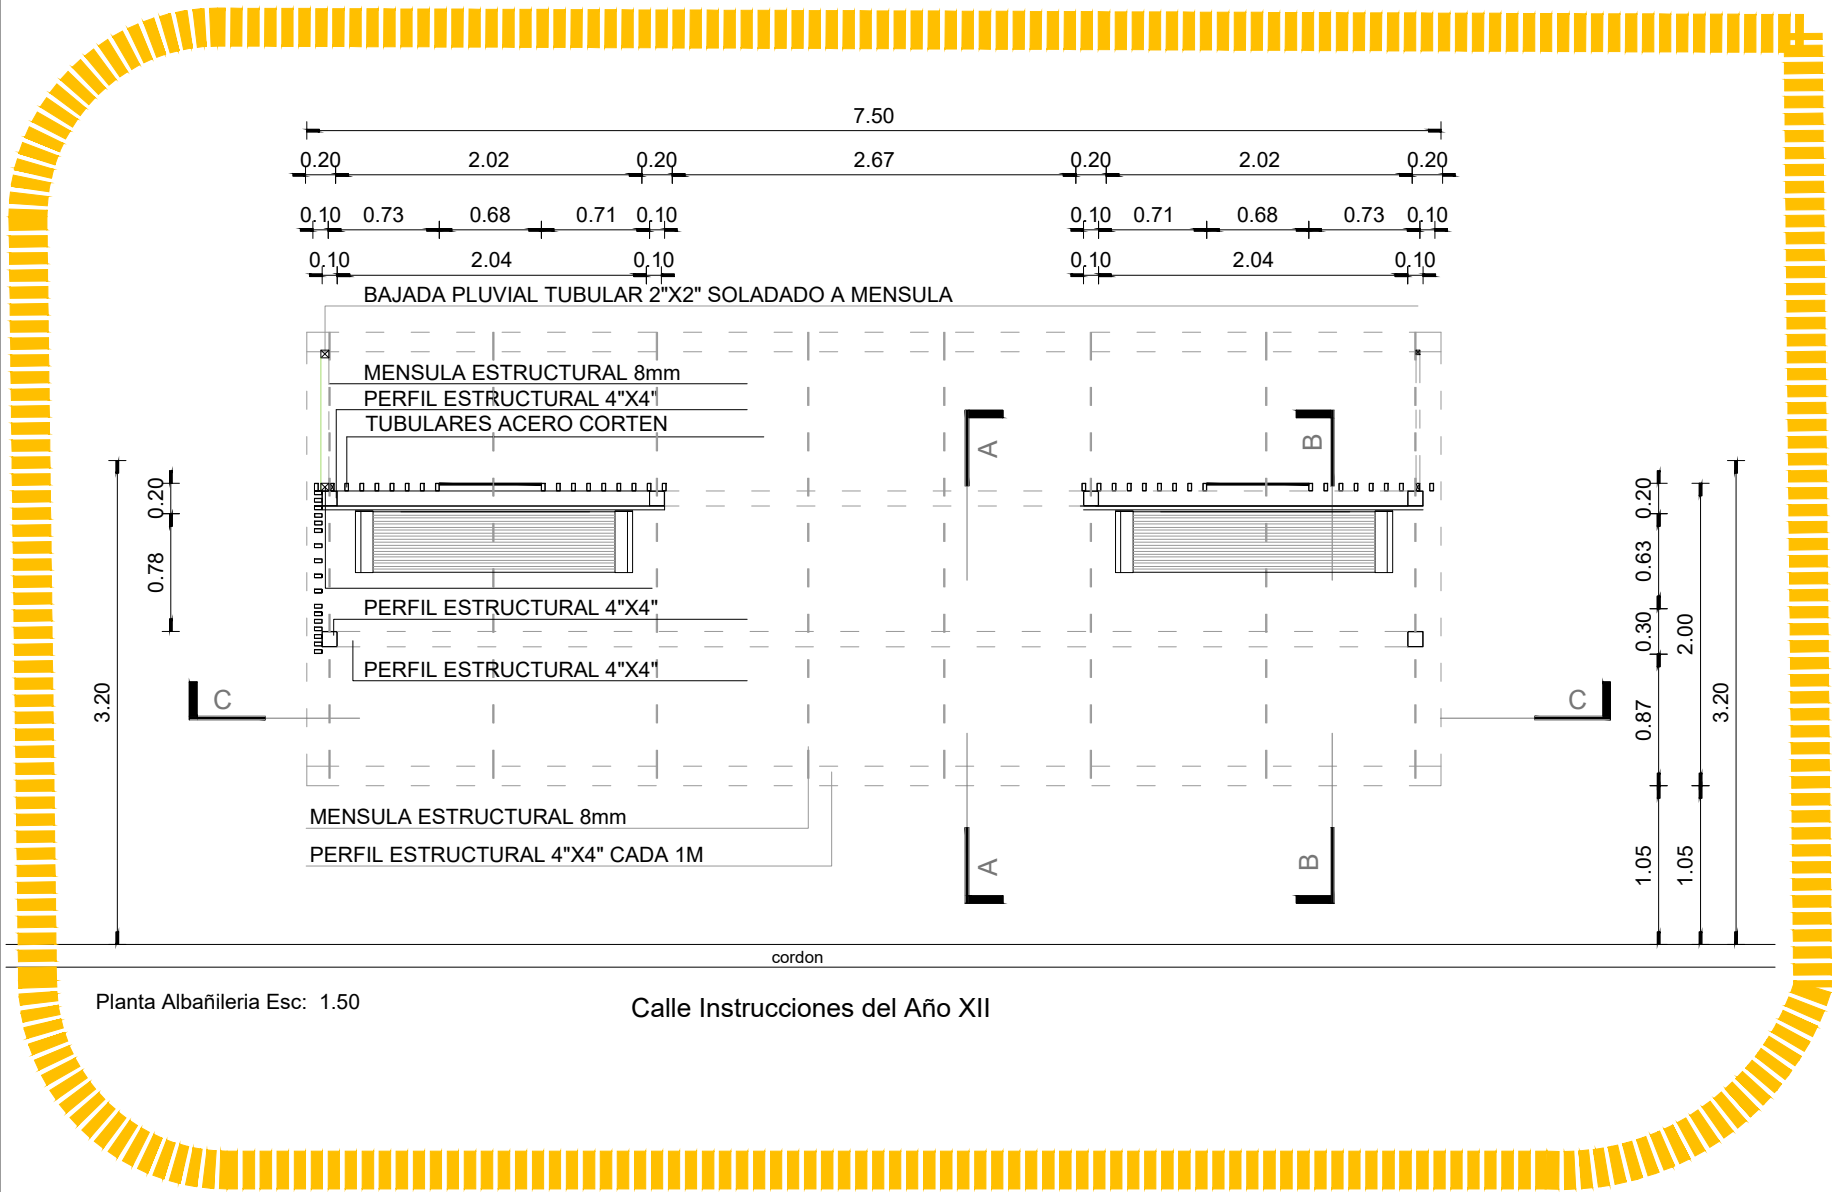


Calle Instrucciones del Año XII

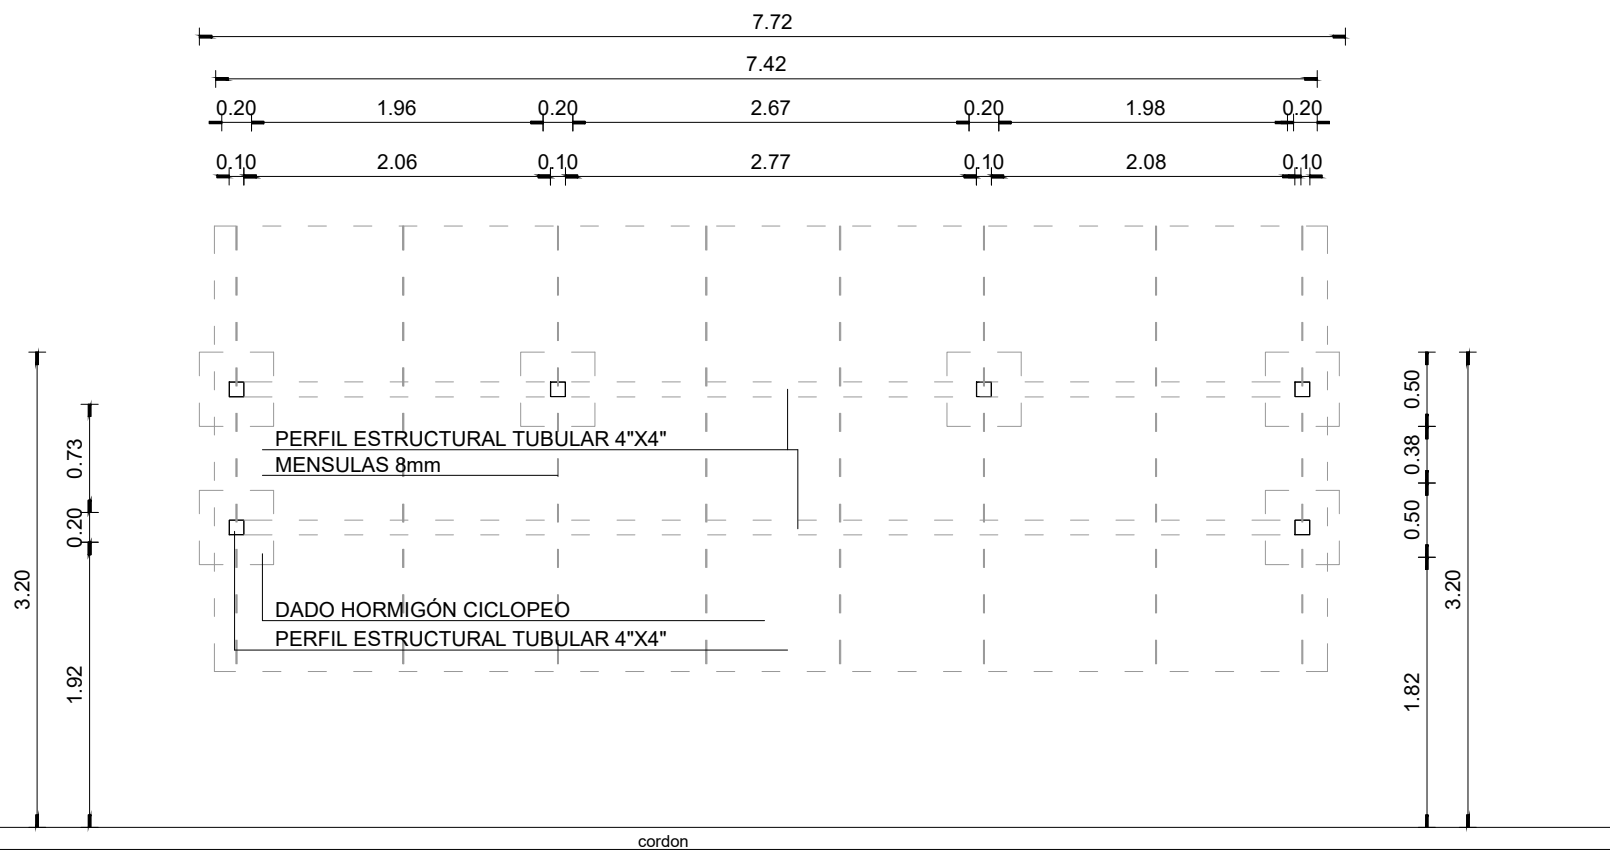


Calle Instrucciones del Año XII

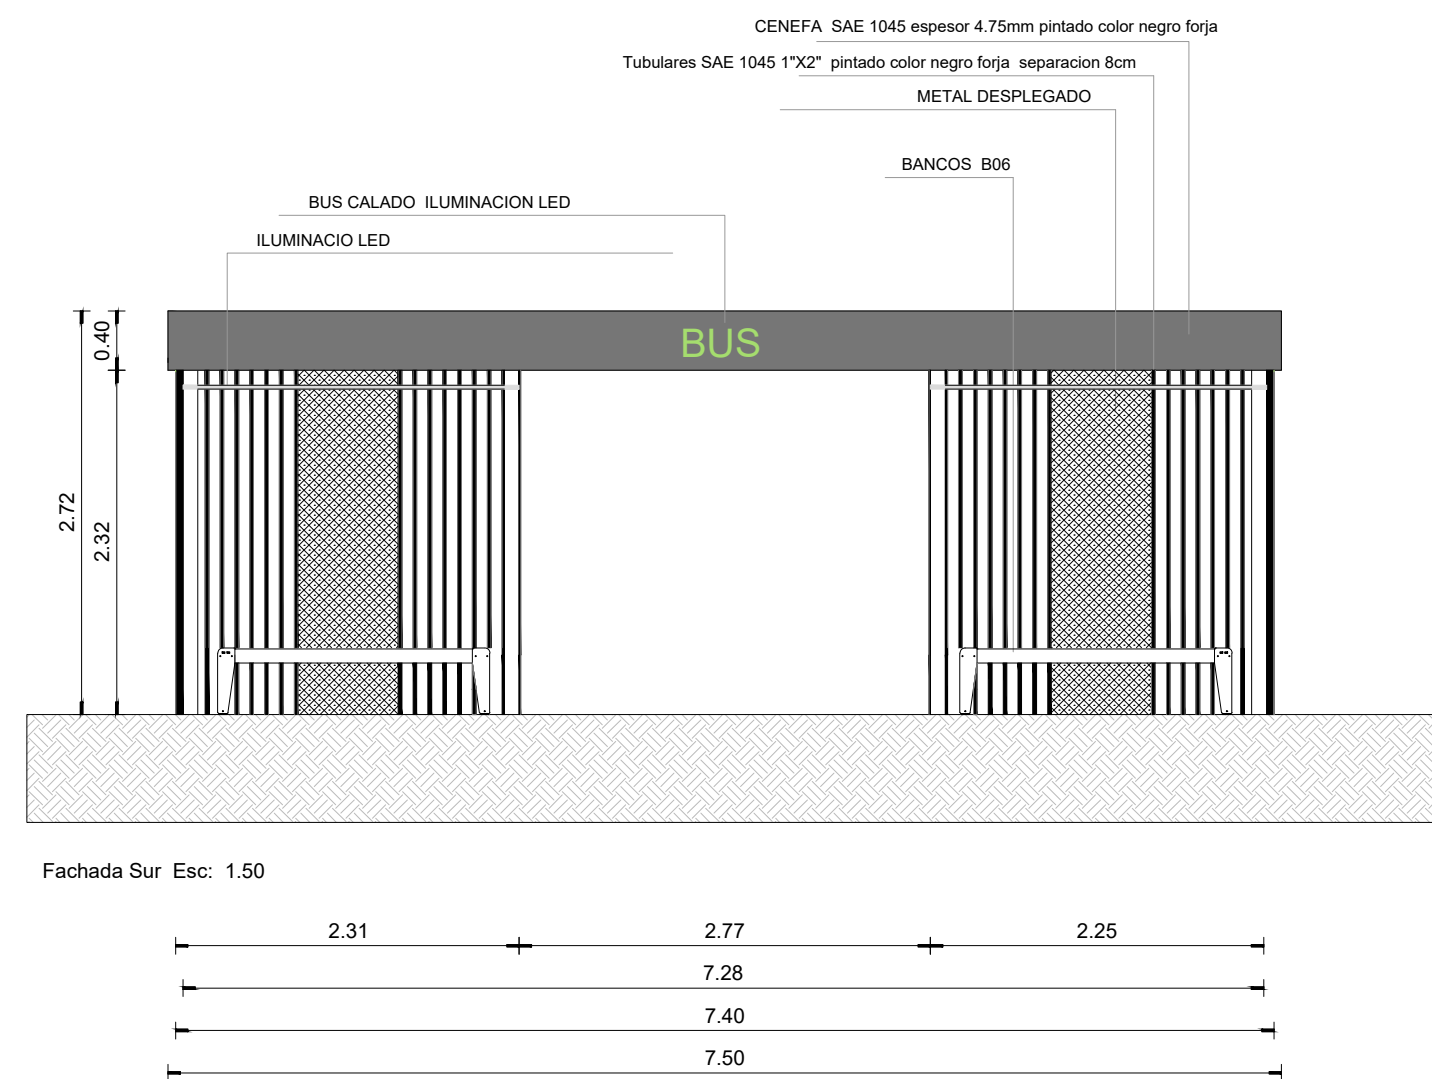

Fachada Sur Esc: 1:50

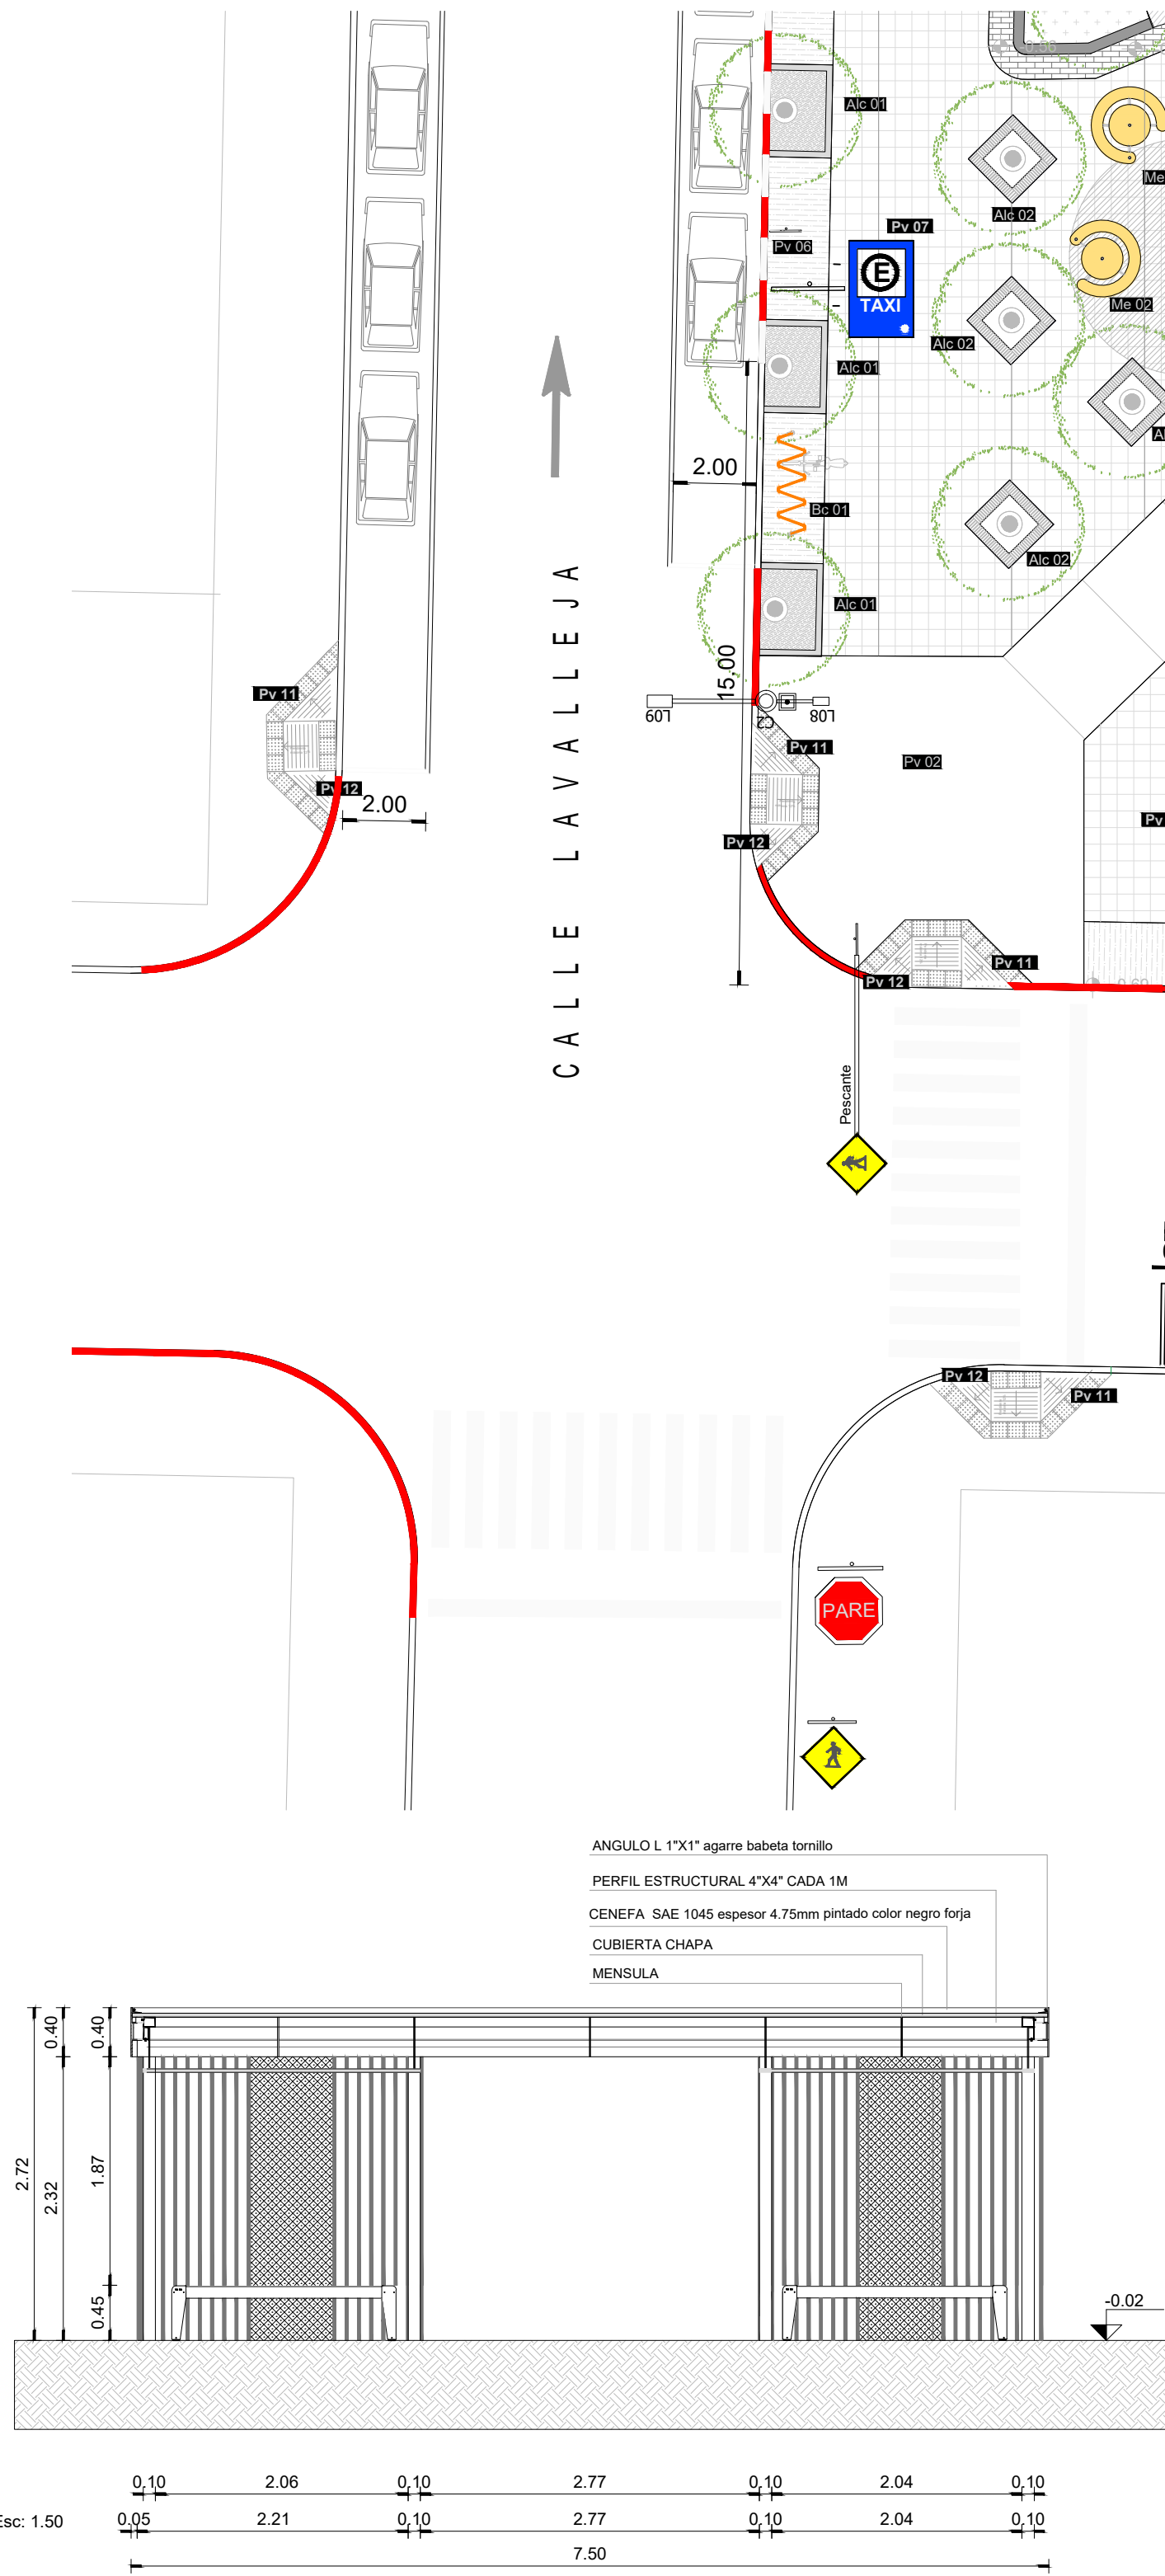


Corte CC Esc: 1:50

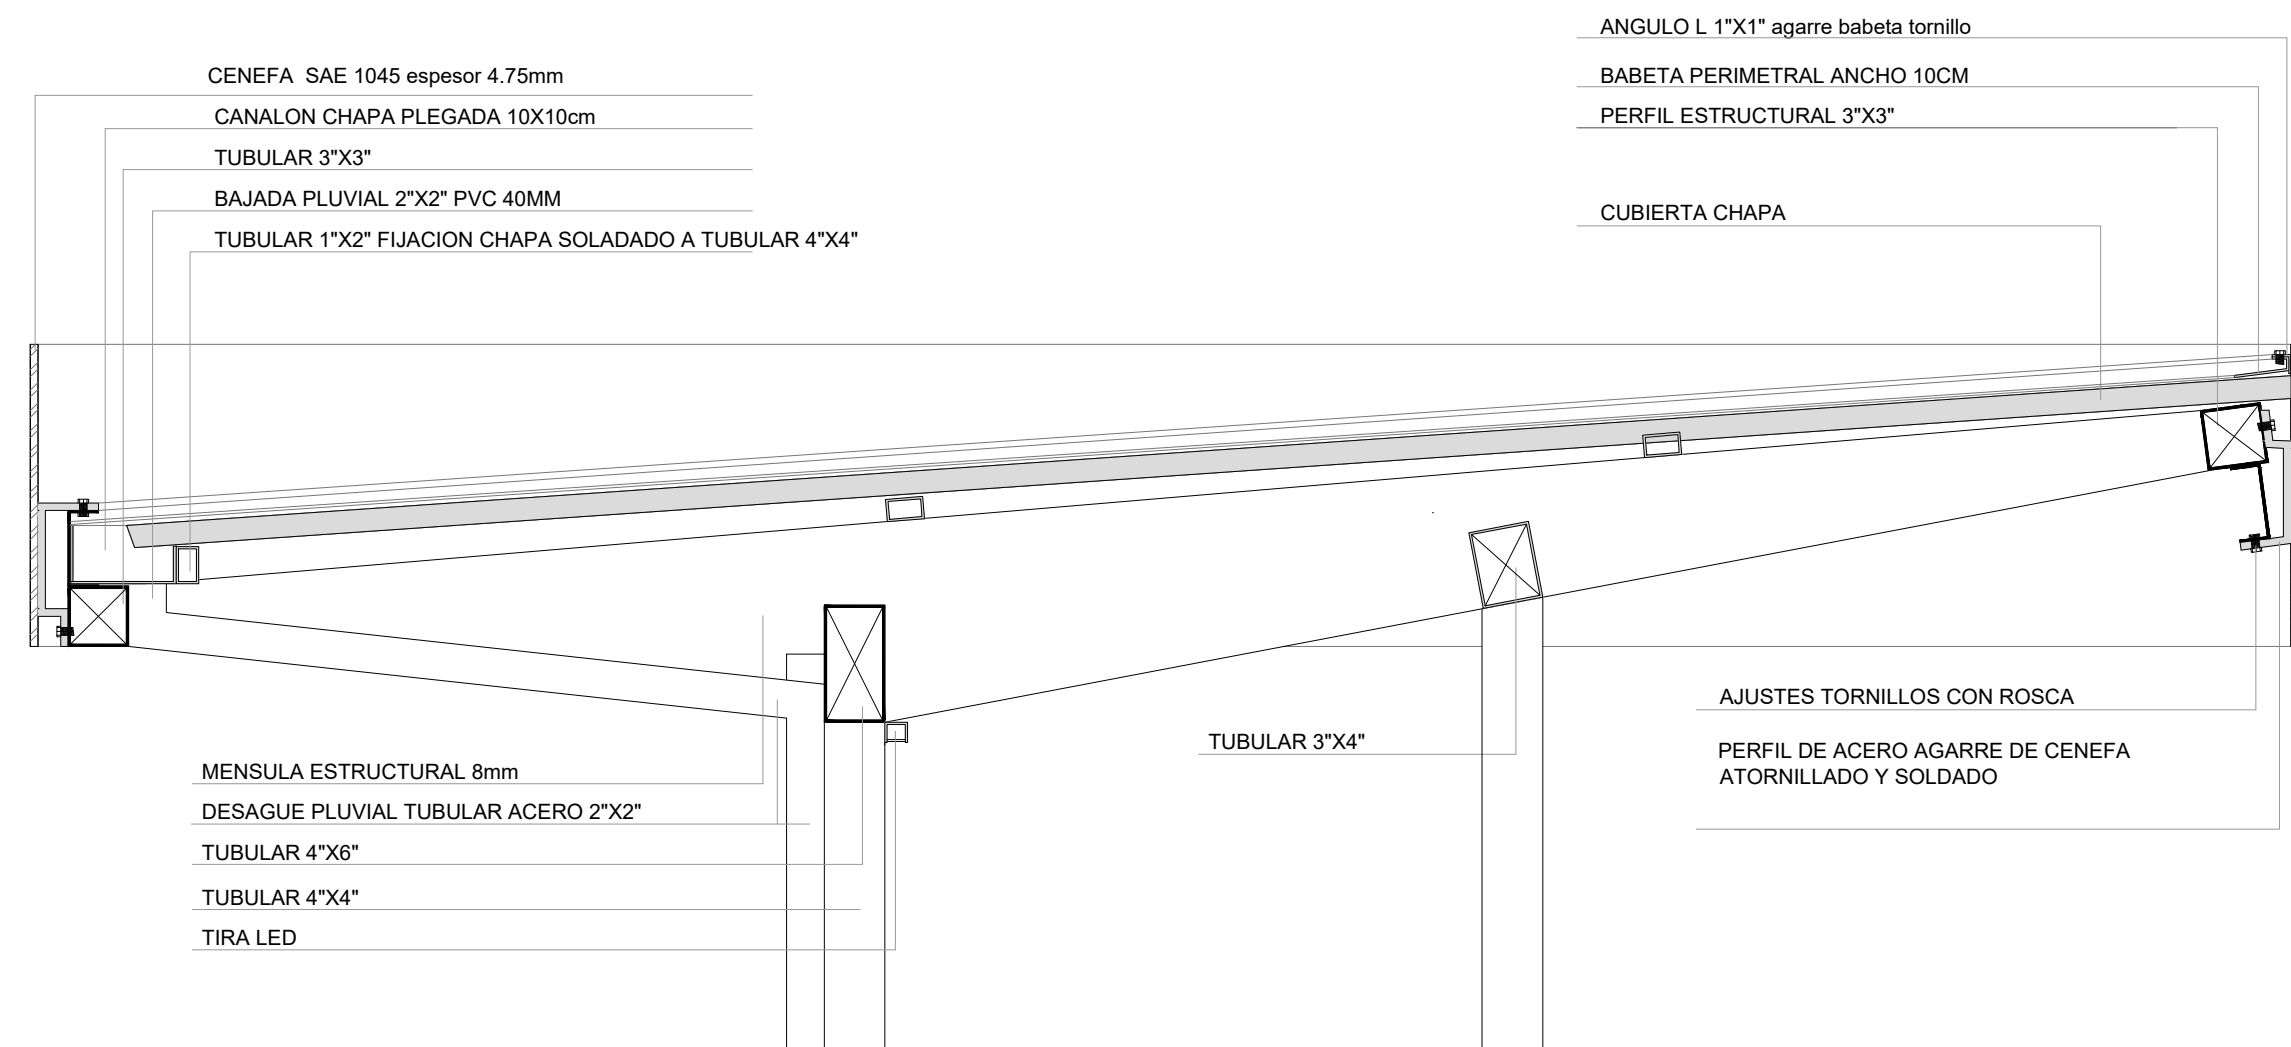

Corte AA Esc: 1:50

CALLE LAVALLEJA

CALLE AV.DE LAS INSTRUCCIONES

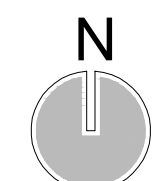

CODIGOS :

Aic \_ alcorques

Aic 01 \_ alcorque tipo 1 con cordóneta  
Aic 02 \_ alcorque planchuela (Herrería H3)  
Aic 03 \_ alcorque unificado (Herrería H2)

Ba \_ bancos

Ba01 \_ banco de hormigón con respaldo (modelo BKf)  
Ba02 \_ Banco curvo existente con agregado de asiento y respaldo de madera  
Ba03 \_ Banco circular canteros  
Ba04 \_ Banco curva Hormigón  
Ba05 \_ Banco Hierro y Madera con respaldo  
Ba06 \_ Banco Hierro y Madera sin respaldo  
Ba07 \_ Banco curvo existente con agregado de asiento  
Ba08 \_ Banco Premoldado de Hormigón 0.80 mt  
Ba09 \_ Banco Premoldado de Hormigón 1.20 mt  
Ba10 \_ Banco Premoldado de Hormigón con ciclistero

Bc \_ ciclisteros

Bc01 \_ Bicicleros

Bo \_ Bolardo

Bo\_01 \_ Bolardo Hormigón

C \_ Columnas metálicas

C 01 \_ Columna Ornamental 4.20 alt.  
C 02 \_ Columna vial 9 mts / con brazo para luminaria peatonal 4.20 mts altura  
C 03 \_ Columna 9 mts altura para Reflectores

Dr \_ depósito de residuos

dr 01 \_ Depósito de residuos / capacidad 65 lt

H \_ Herrería

H 01 \_ Reguera Lineal  
H 02 \_ Alcorque Tipo 03 \_ Unificado  
H 03 \_ Alcorque tipo 02 \_ alcorque planchuela  
H 04 \_ Reguera Fuente Secca  
H 05 \_ Baranda rampa acceso centro

Ju \_ Juegos Niños

Ju 01 \_ Juego De Trepár / Modelo De Referencia Play Cubes De  
Playword (4 Módulos)  
Ju 02 \_ Juego Colección Integradora  
Ju 03 \_ Juego Musical Xilófono  
Ju 04 \_ Juegos Resortes  
Ju 05 \_ Juego Musical Tambor

Ma \_ macetones

Ma 01 \_ Macetones Tipo 1  
Ma 02 \_ Macetones Deck Tipo 2  
Ma 03 \_ Macetones Deck Tipo 3

Me \_ mesas

Me 01 \_ Mesa y Banco circular  
Me 02 \_ Mesa Ajedrez  
Me 03 \_ Mesa Living de Hormigón modelo ref. charca  
Me 04 \_ Mesa Estudio  
Me 05 \_ Mesa Ping Pong  
Me 06 \_ Mesa Living de Hormigón

Pc \_ placas conmemorativas

Pc 01 \_ Placas Conmemorativas

Pv \_ pavimentos

Pv 01 \_ Granito Gris Flameado Espazolito  
Pv02 \_ Pavimento Hormigón Armado Terminación Alisado Color Gris Grafito  
Pv03 \_ Pavimento De Caucho In Situ 4 Cm  
Pv04 \_ Pavimento Green Block  
Pv05 \_ Pavimento Natural Clásico  
Pv06 \_ Pavimento Hormigón Armado Terminación Rayado  
Pv07 \_ Losetas Granalladas / Modelo Nudo / Gris Claro  
Pv08 \_ Losetas Granalladas / Model 4 Tortugas / Gris Claro  
Pv09 \_ Adoquín Rojo  
Pv10 \_ Adoquín Negro  
Pv11 \_ Pavimento Pedicell De Dirección Y Detención  
Pv12 \_ Hormigón Para Vados En Esquinas (Plaza Y Veredas Frontistas)

Sv \_ servicios

Sv 01 \_ kioscos  
Sv 02 \_ Parada de taxi  
Sv 03 \_ Local Gastronómico + SSHH públicos  
Sv 04 \_ Refugio Peditonal

Va \_ Vado

Va 01 \_ Vado Accesible en esquinas

Intendencia de Canelones

PROYECTO: Plaza Batlle y Ordóñez Las Piedras

UBICACIÓN: Ciudad de Las Piedras  
Avda. Arango Rivera, Avda de las Instrucciones y Lavalleja

PAIDRON: 742

PLANO: PLANTA DE REFUGIO PEATONAL  
ESC: 1:50



LLAMADO DE OFERTAS

LAMINA: L05-ADA