


A4

CANTIDAD	1	izq.	-	ESPECIE Y MODO DE ABRIR	PUERTA BATIENTE	UBICACIÓN	DEPÓSITO
		der.	1				

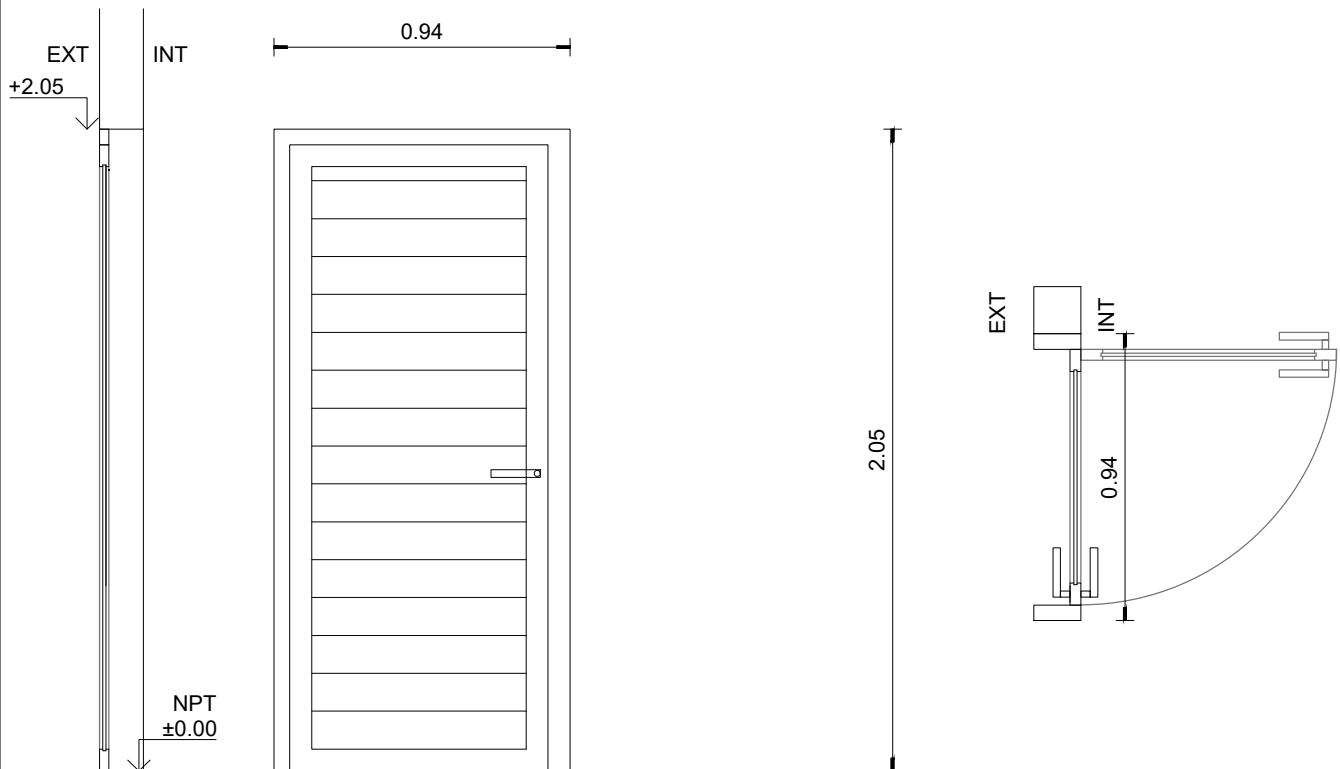

NOTA: Todas las medidas y cantidades deberán ser rectificadas y verificados en obra. Los marcos se amurarán sin sus hojas correspondientes y debrán entregarse en obra protegidos contra eventuales manchas producidas por morteros de cal y cemento.

ESCALA 1:25

MARCO	TIPO	TIPO MECAL MAX SERIE 25	
	ANCLAJE	ESPUMA POLIURETÁNICA	

	ESTRUCTURA	TIPO MECAL MAX

TERMINACION	ANODIZADO 10 MICRAS / ANOLOC - COLOR	
HOJA	TIPO ALUMINIO TABILLAS TUBULAR LISA	ESPESOR 7.15 mm

MOVIMIENTO	CANTIDAD	3	MAT.	Bisagras aluminio
MANIOBRA		2		Manija tipo palanca
CIERRE		1		Cerradura Star de seguridad con bocallave

OBSERVACIONES
TODOS LOS ACCESORIOS SERÁN LOS CORRESPONDIENTES AL TIPO DE ABERTURA SOLICITADO