
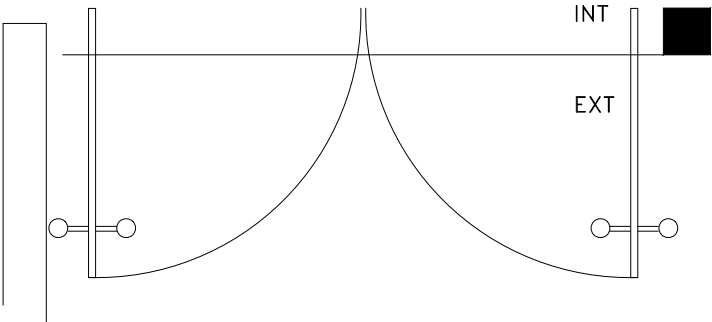


PLANILLA DE ABERTURAS

BL1

CANTIDAD	1	izq.	—	ESPECIE Y MODO DE ABRIR	PUERTA BATIENTE	UBICACIÓN	ACCESOS
		der.	—				

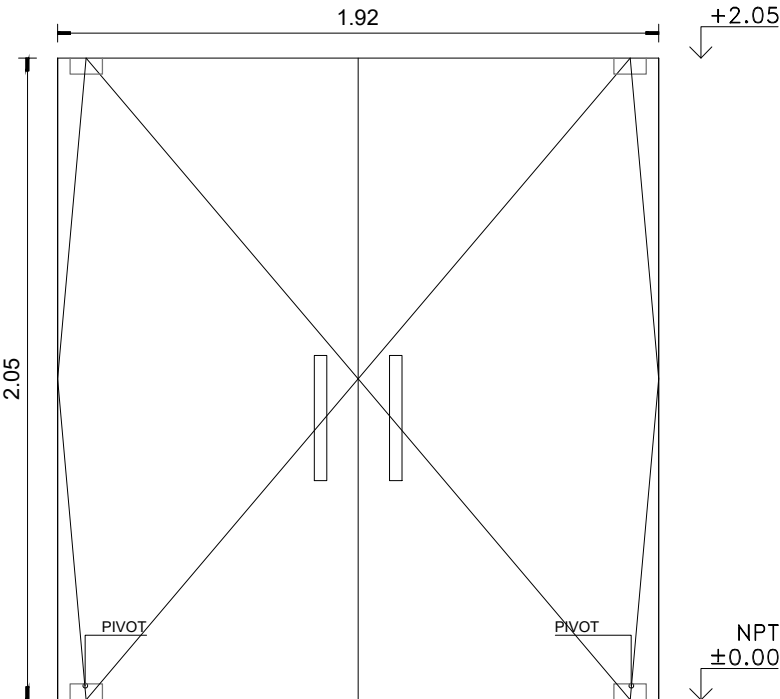

ESCALA 1:25

MARCO	TIPO	
	ANCLAJE	COLOCACION

ESTRUCTURA	

TERMINACION	
VIDRIO	TIPO BLINDEX ESPESOR 10 MM

MOVIMIENTO	CANTIDAD	2	MAT.	SISTEMA PIVOT
MANIOBRA		2		Manija acero inoxidable cilíndrica hueca 64mm
CIERRE		2	TIPO	Cerradura de Seguridad

OBSERVACIONES NOTA: Todas las medidas y cantidades deberán ser rectificadas y verificados en obra.