


PLANILLA DE ABERTURAS - MADERA							C1
CANTIDAD	1	izq. der.	1	ESPECIE Y MODO DE ABRIR	PUERTA BATIENTE	UBICACIÓN	DESPENSA

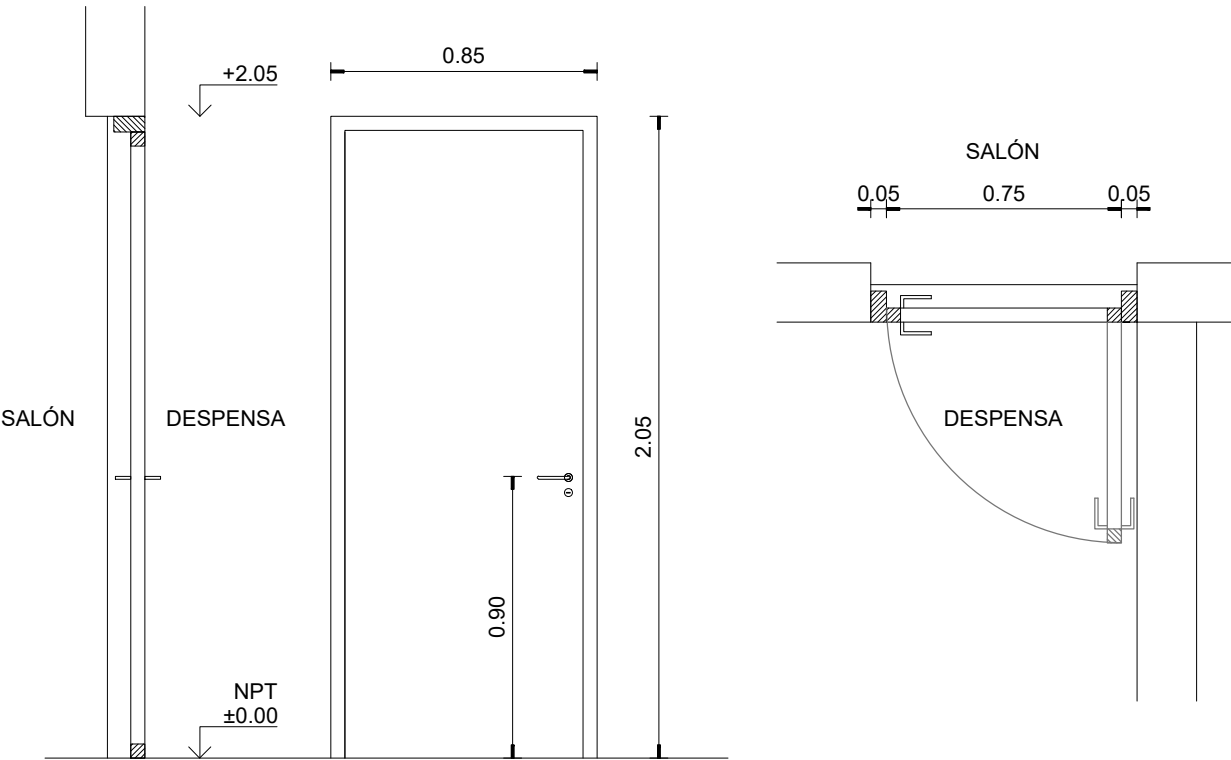

NOTA: Todas las medidas, cantidades y ejes de giro deberán ser rectificadas y verificadas en obra.
 Los marcos se amurarán sin sus hojas correspondientes y deberán entregarse en obra protegidos contra eventuales manchas producidas por morteros de cal y cemento.

ESCALA 1:30

MARCO	TIPO	Cajón	MATERIAL	Cedro	SECCIÓN	4" x 2"
	CONTRAMARCO		MATERIAL	Cedro	SECCIÓN	35 mm
	ANCLAJE	Espuma Poliuretánica				

HOJA	ESPESOR	45 mm				
	ESTRUCTURA	Bastidor 50%	MATERIAL	Álamo	SECCIÓN	35 mm
	REVESTIMIENTO	MDF 5 mm en ambas caras				
	TERMINACIÓN	Placa				
	CUBRECANTO	Cedro macizo machiembreado a bastidor c/buñía 2 mm			SECCIÓN	15 x 45 mm

TERMINACION	Laca Poliuretánica traslúcido
-------------	-------------------------------

MOVIMIENTO	CANTIDAD	3	MAT. TIPO	Bisagra invisible marco ceam acero inoxidable 89 x 25
		1		Manija Hafele Startesc Sandra acero inoxidable
		1		Cerradura Star de seguridad con bocallave

OBSERVACIONES	Las puertas se forrarán con membrana Barrier (membrana densa de PVC mineralizado, color blanco, de espesor 2mm) pegadas con cemento de contacto. Además se colocará burletes de goma, en el perímetro de contacto entre la puerta y el marco, y escobilla de goma contra el piso.
---------------	---