
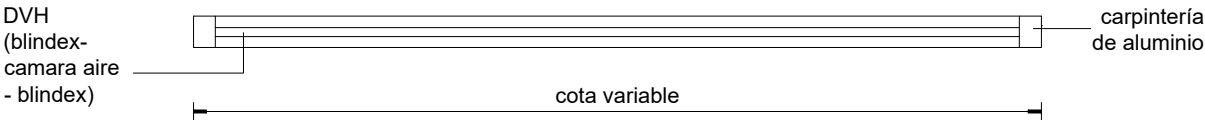


PLANILLA DE ABERTURA - DVH						DVH
CANTIDAD	-		ESPECIE Y MODO DE ABRIR	VIDRIO FIJO DVH	UBICACIÓN	

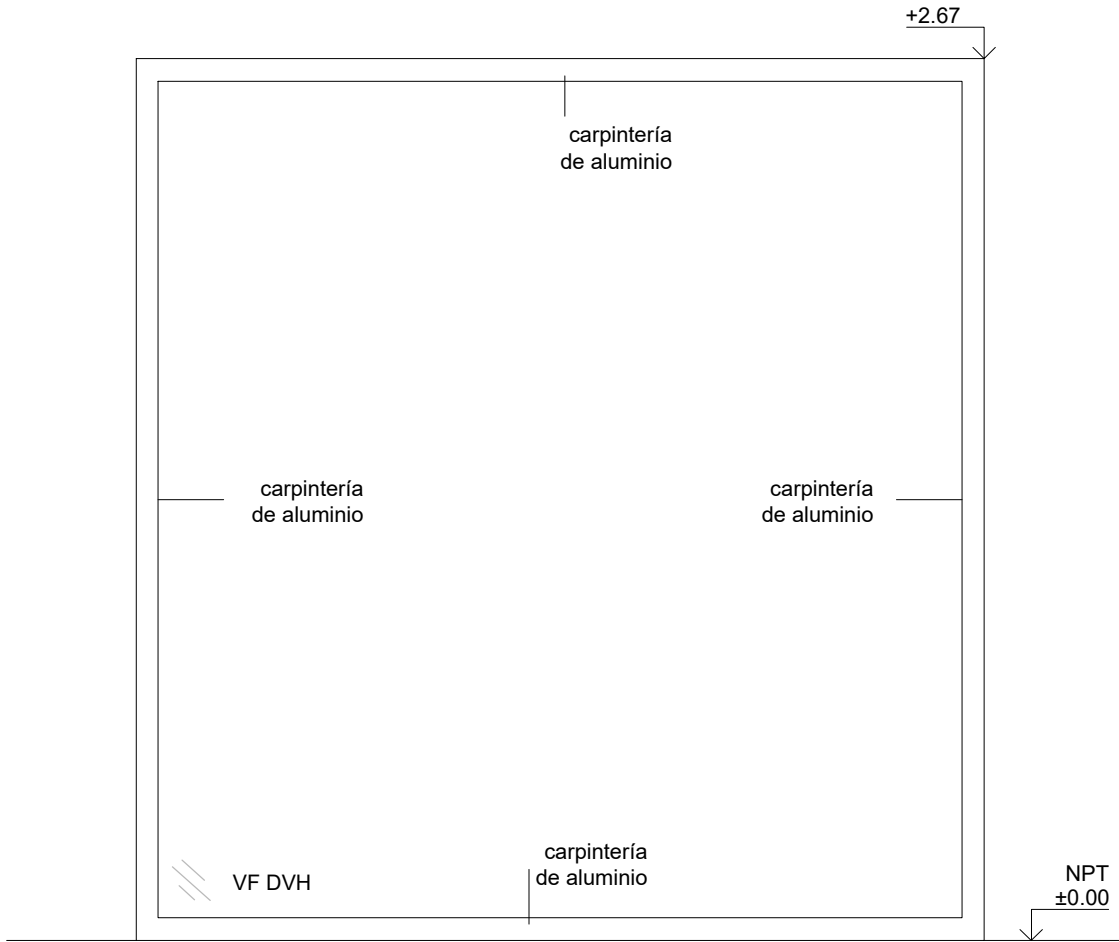

NOTA: Todas las medidas y cantidades deberán ser rectificadas y verificados en obra. Los marcos se amurarán sin sus hojas correspondientes y deberán entregarse en obra protegidos contra eventuales manchas producidas por morteros de cal y cemento.

ESCALA 1:50

MARCO	TIPO	TIPO MECAL MAX			
	ANCLAJE	ESPUMA POLIURETÁNICA			
	ESTRUCTURA	TIPO MECAL MAX			
TERMINACION		ANODIZADO 10 MICRAS ANOLOK COLOR			
HOJA		TIPO	LAMINADO BLINDEX INCOLORO (10 MM)		ESPESOR TOTAL 10 + 9 +10
	MOVIMIENTO	CANTIDAD	-	MAT. TIPO	
	MANIOBRA		-		
	CIERRE		-		
OBSERVACIONES					
TODOS LOS ACCESORIOS SERÁN LOS CORRESPONDIENTES AL TIPO DE ABERTURA SOLICITADO					