


PLANILLA DE ABERTURAS - HIERRO							H1
CANTIDAD	1	izq.	-	ESPECIE Y MODO DE ABRIR	REJA	UBICACIÓN	
		der.	-			Kitchenet - despensa	

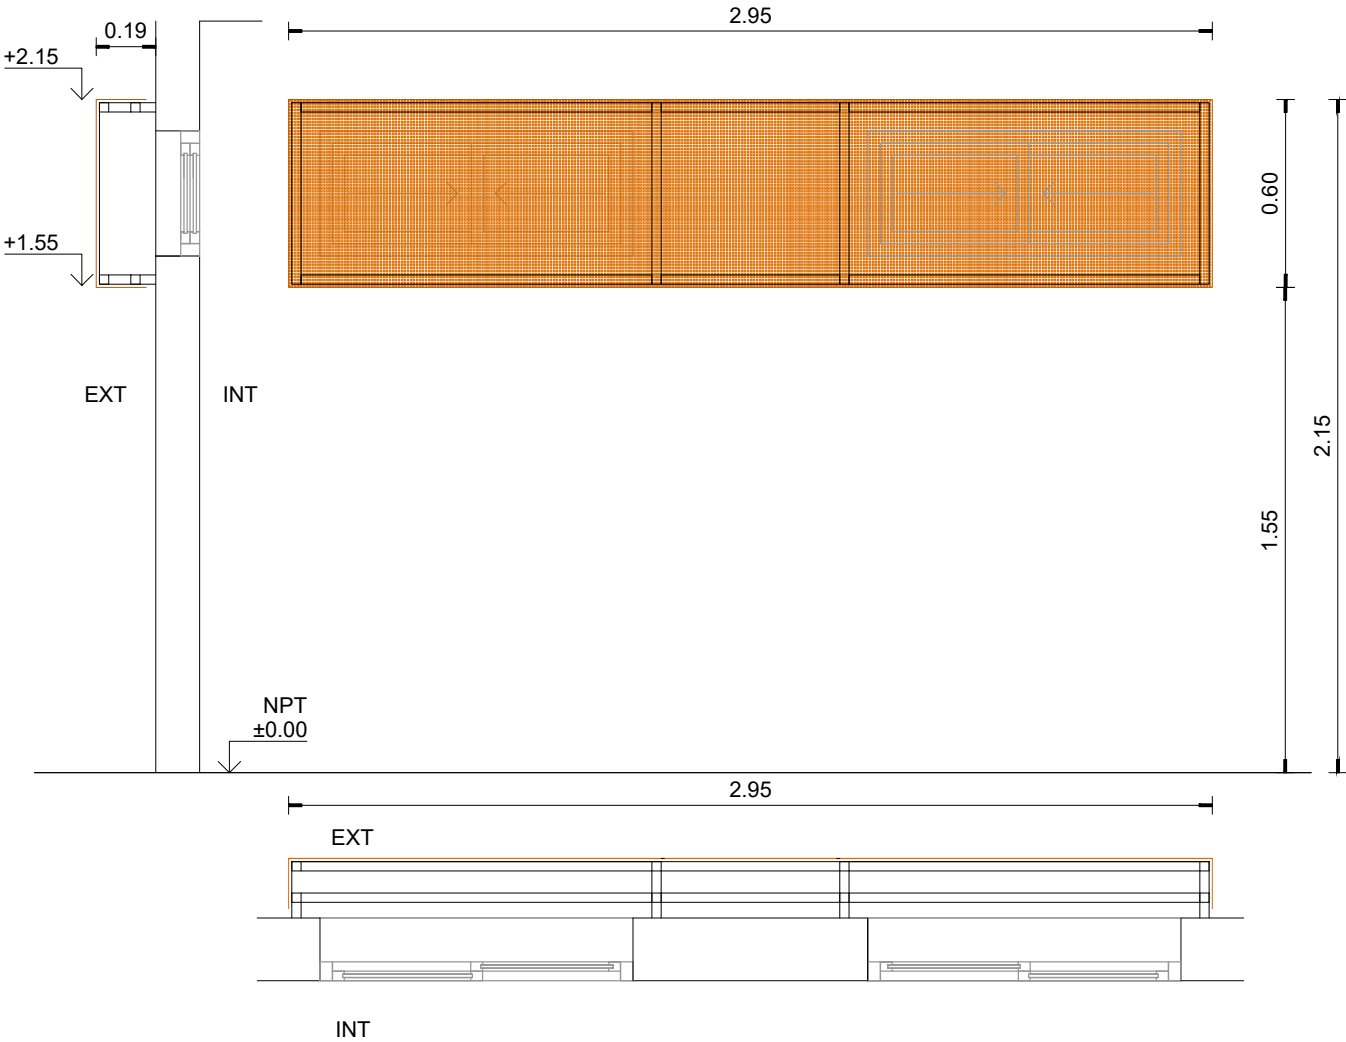

NOTA: Todas las medidas y cantidades deberán ser rectificadas y verificados en obra.
 ESCALA 1:30

ESTRUCTURA	TUBULAR DE 3 X 3
TERMINACION	CHAPA ACERO GALVANIZADA MICROPERFORADA + PINTURA COLOR A DEFINIR
OBSERVACIONES	
TODOS LOS ACCESORIOS SERÁN LOS CORRESPONDIENTES AL TIPO DE ABERTURA SOLICITADO	