




PLANTA ESC 1:50

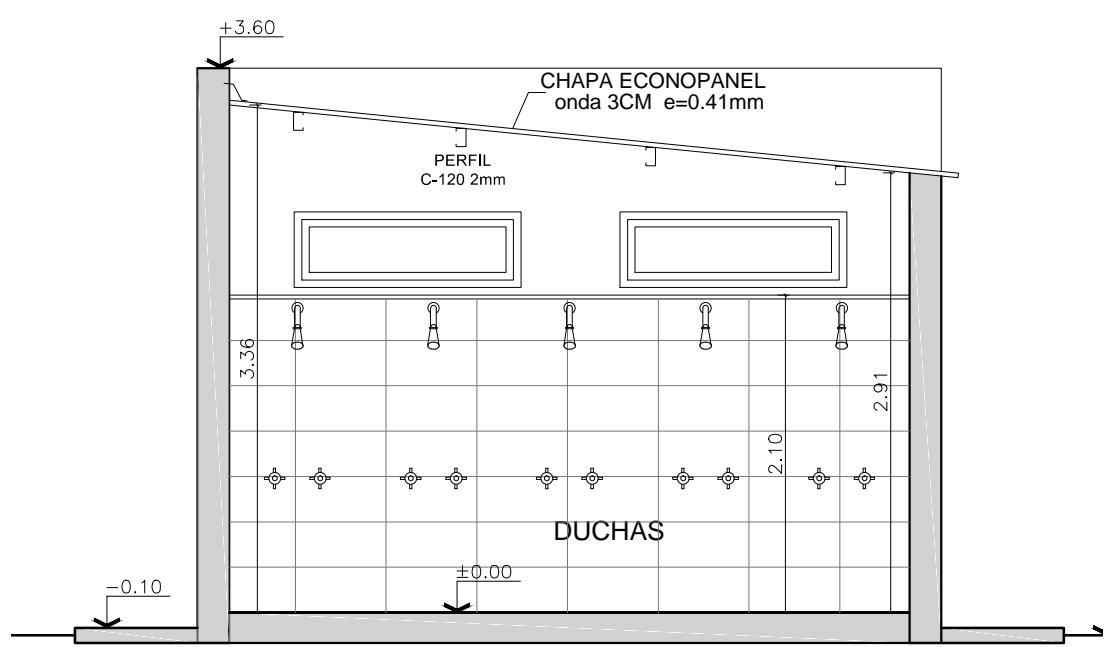


CORTE B-B esc. 1/50

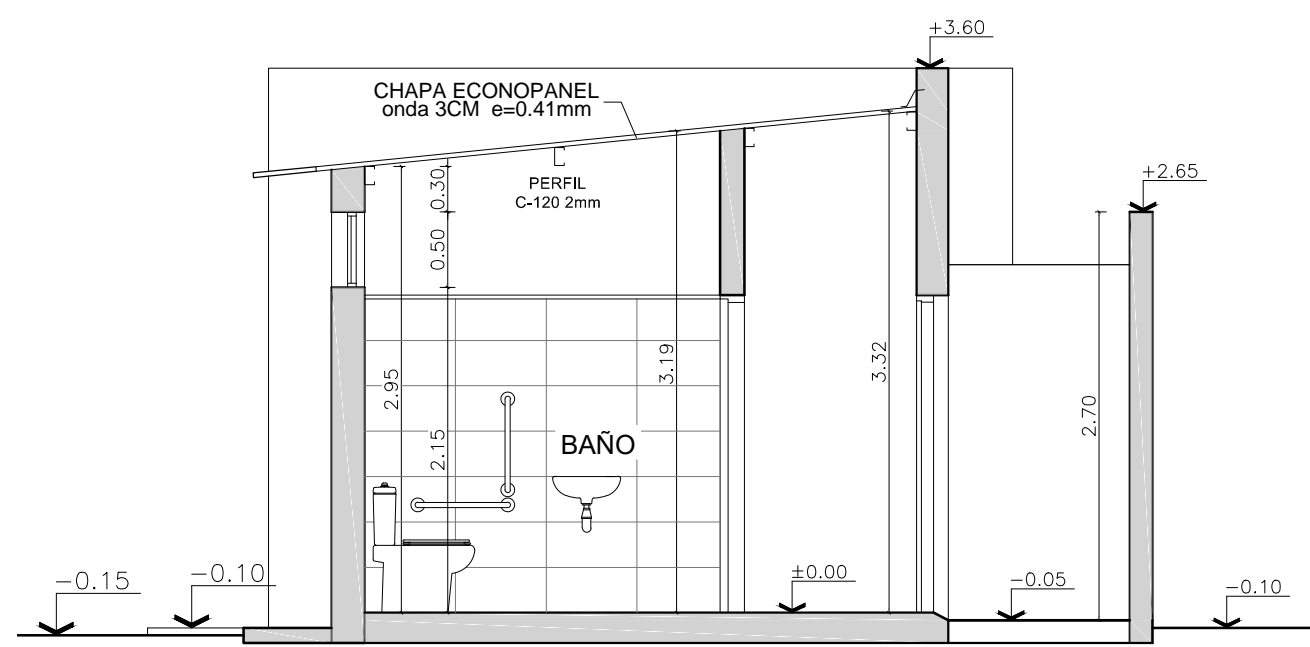


CORTE C-C esc. 1/50

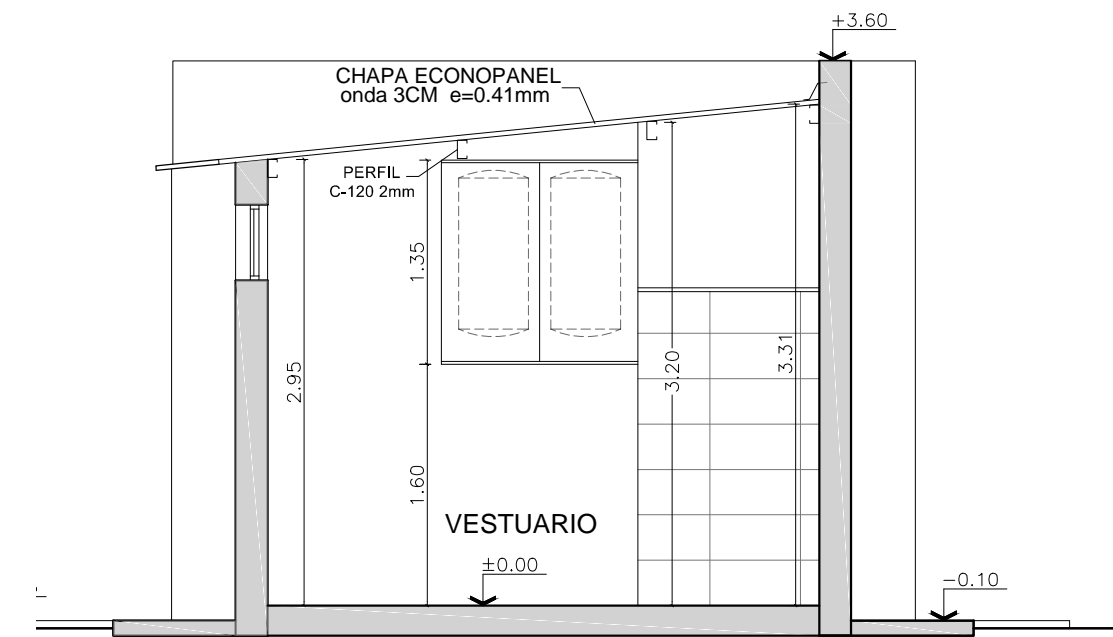


CORTE D-D esc. 1/50

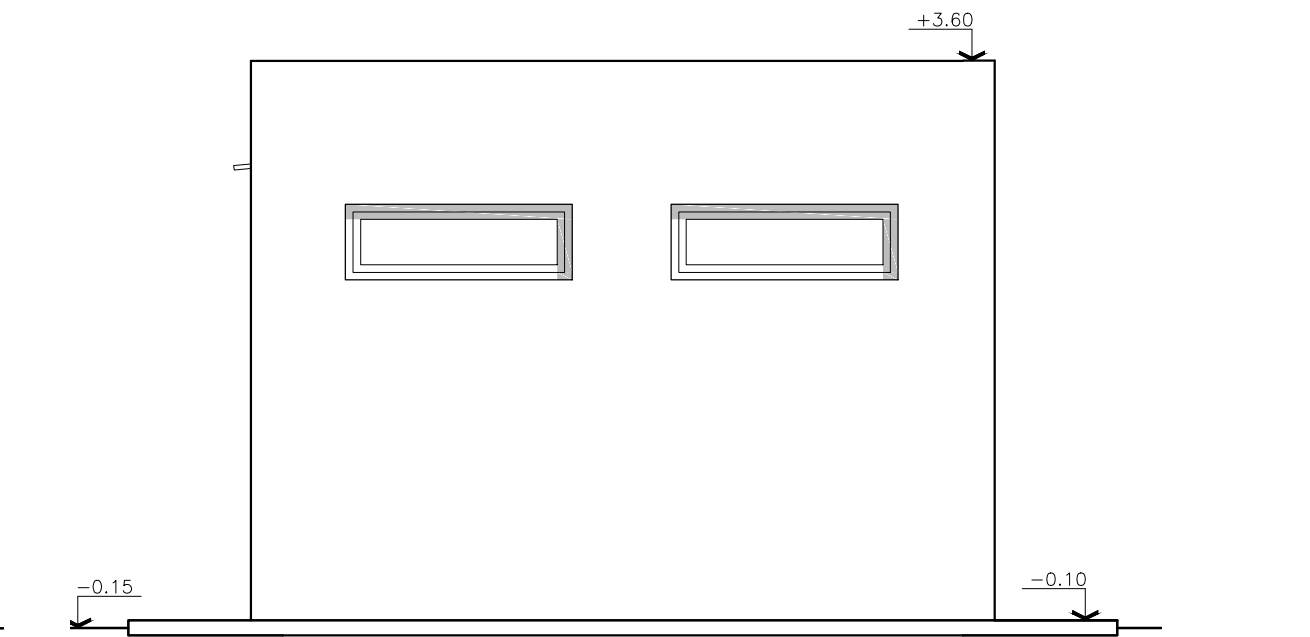


FACHADA LATERAL esc. 1/50

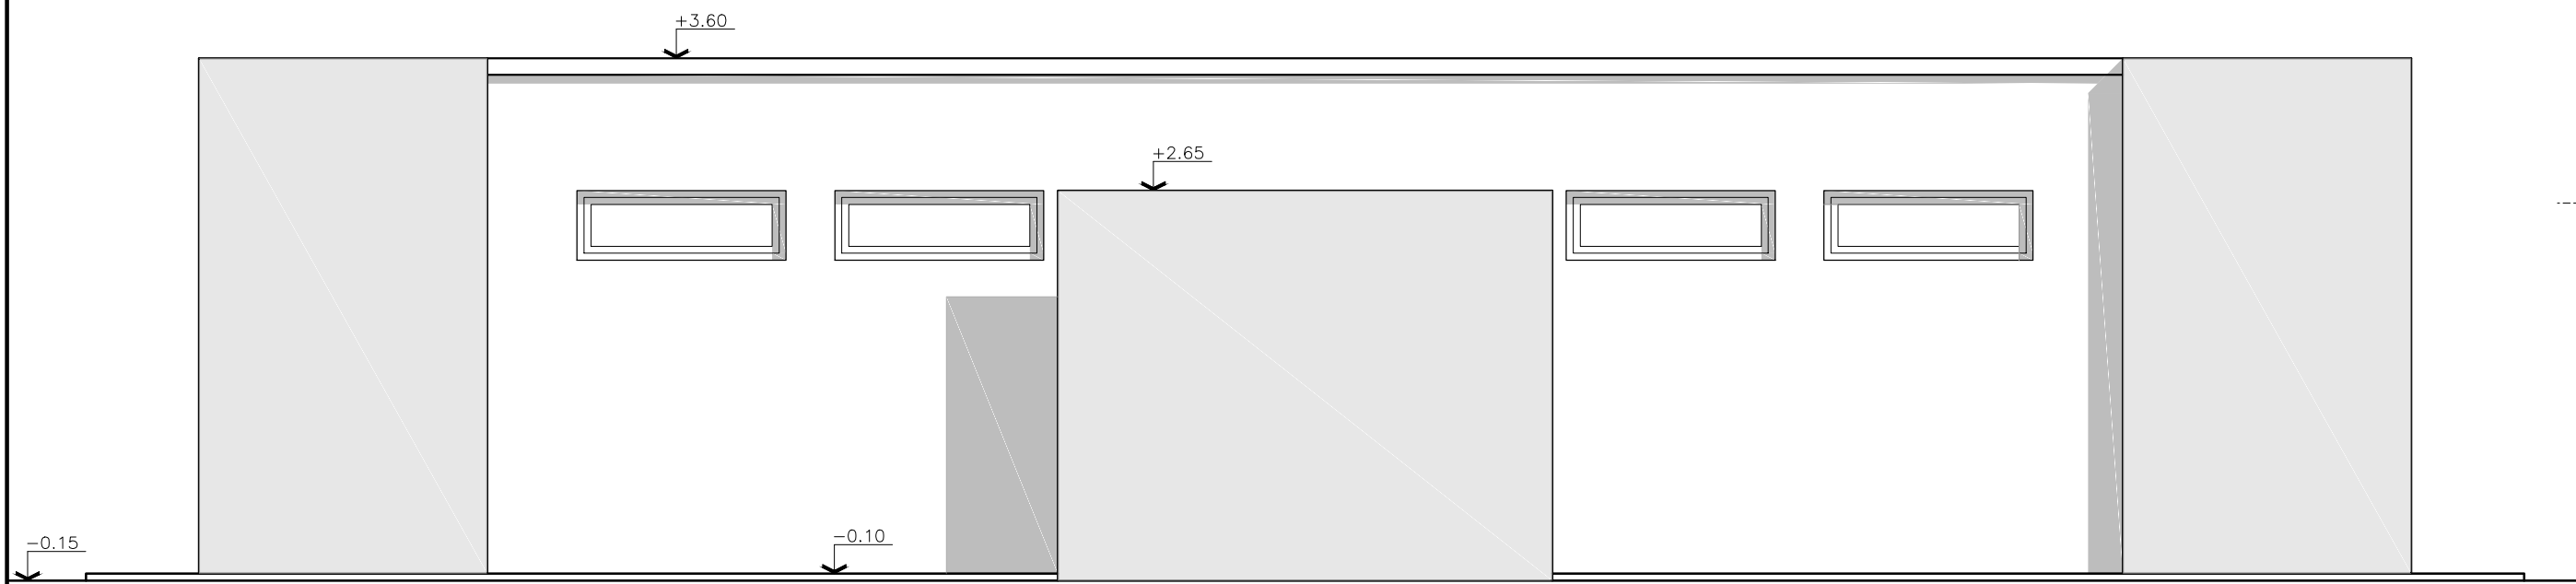


FACHADA FRONTAL esc. 1/50

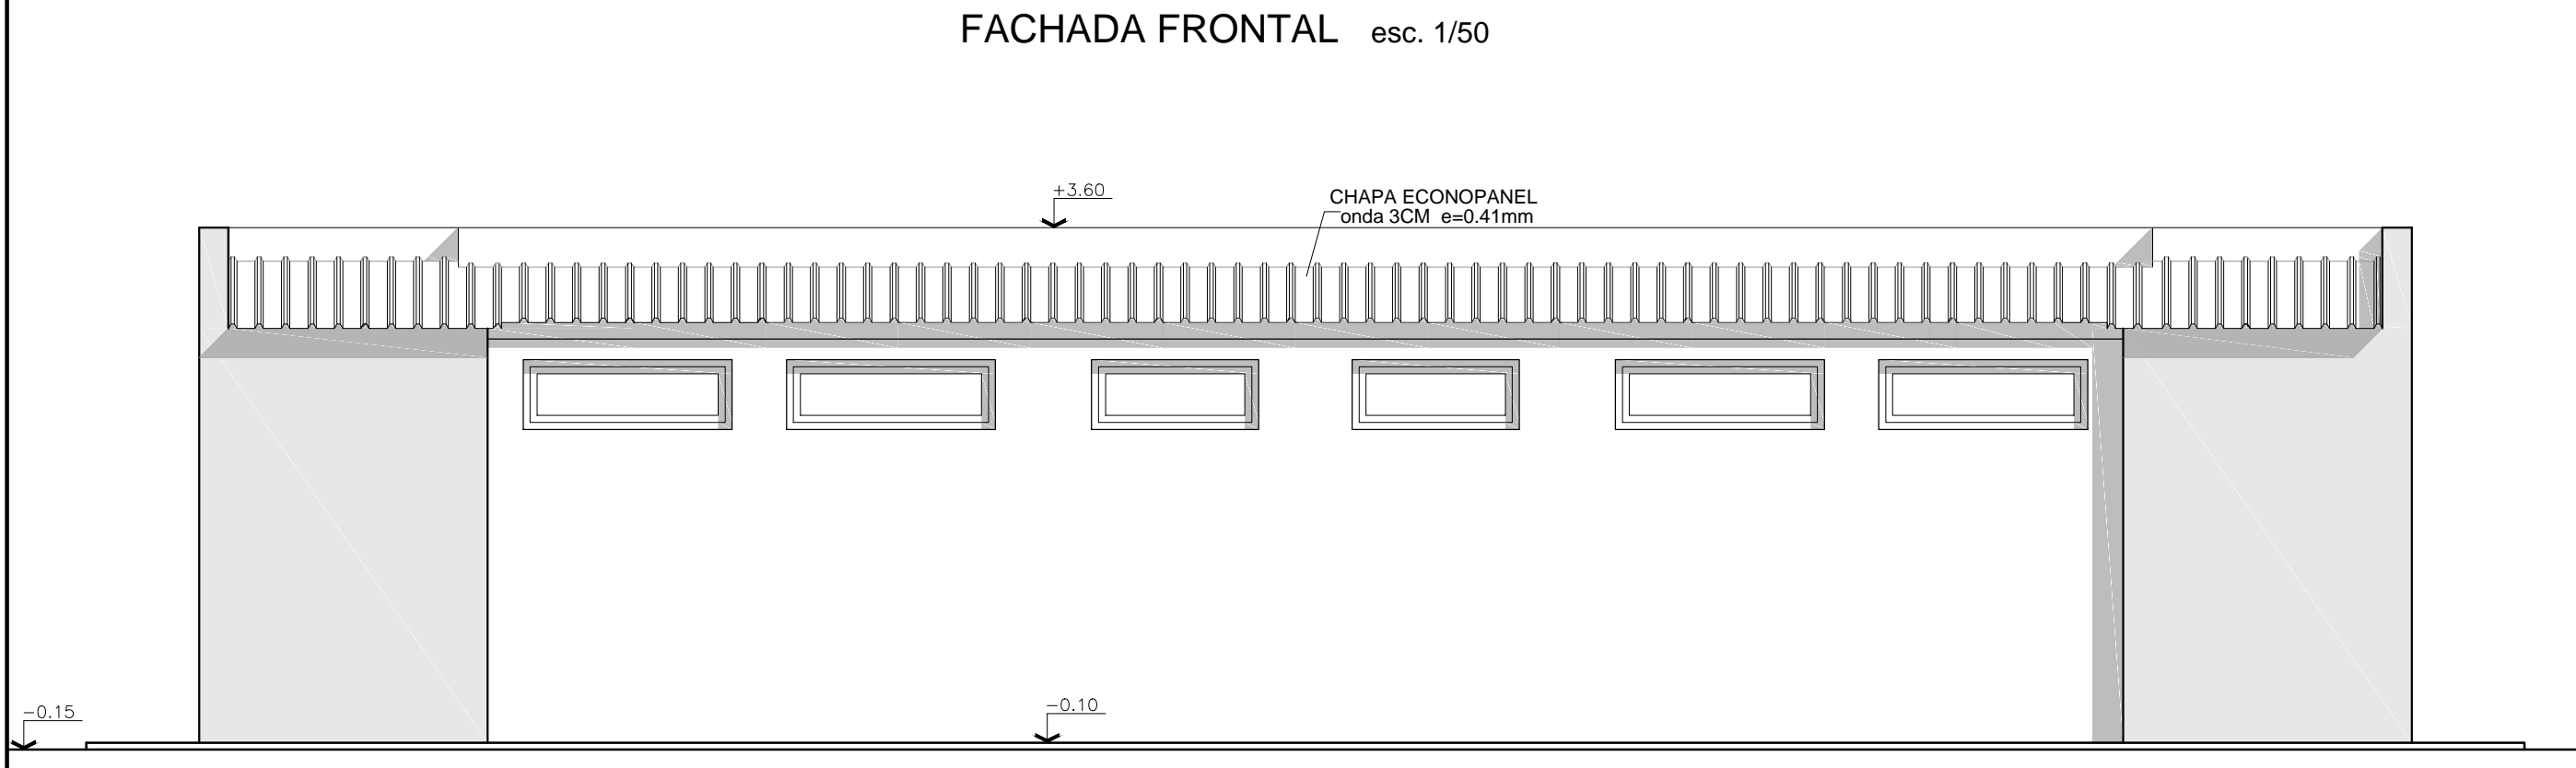

FACHADA POSTERIOR esc. 1/50

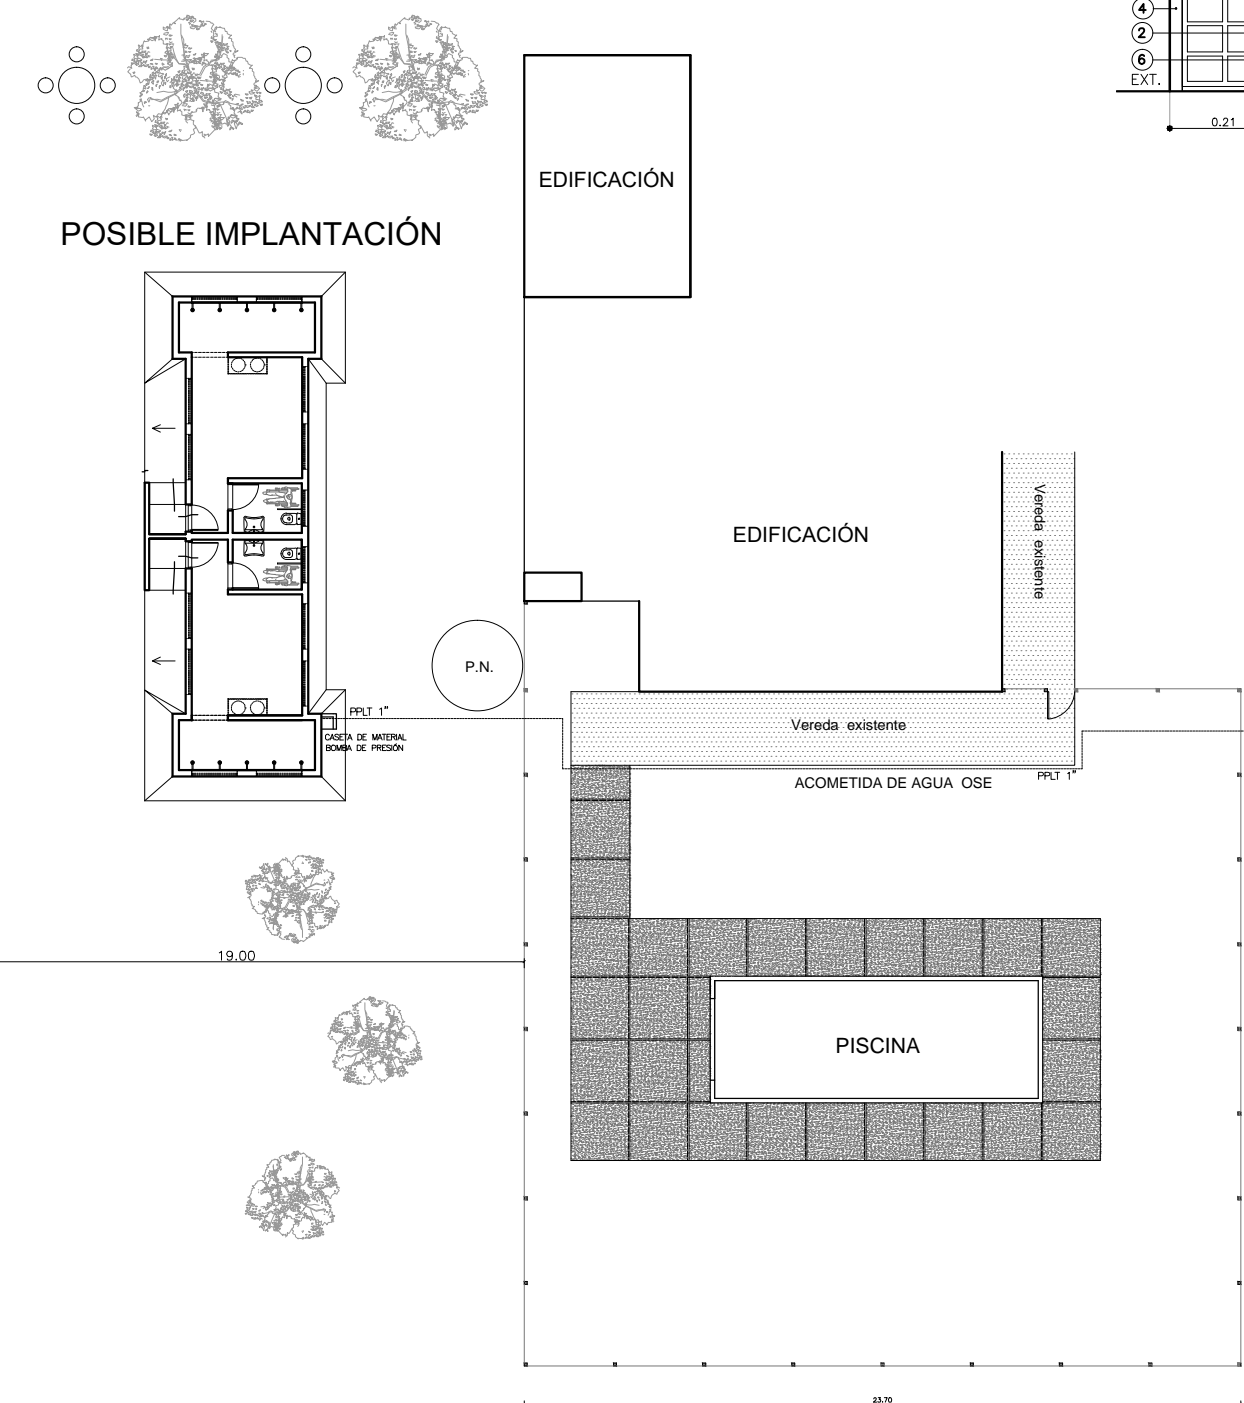

IMPLANTACIÓN ESC. 1/250

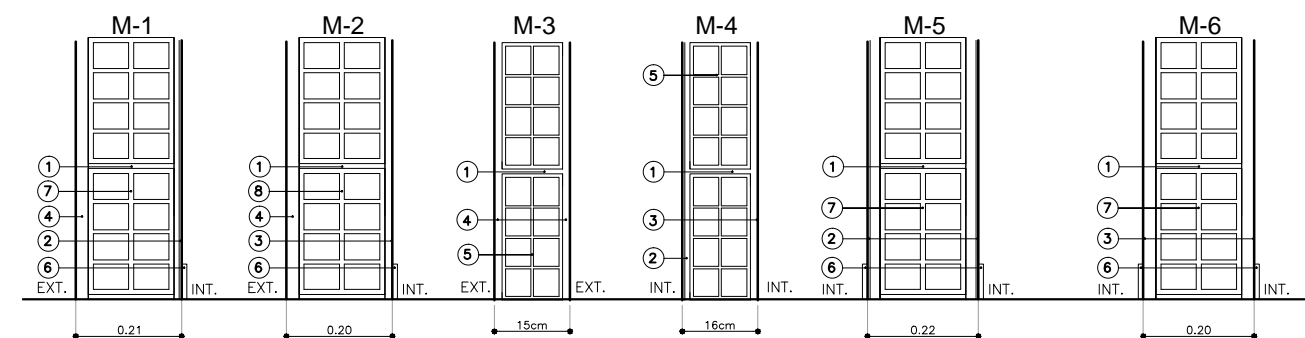

PLANILLA DE TERMINACIONES	
pisos	pared
cielorraso	zocalo
PISO	
1- Cerámica Antideslizante	
2- Porcelanato	
3- Hormigón Llameado	
PARED	
1- Cerámico H=2.15	
2- Revoque grueso y fino pintado	
ZOCALO	
1- Porcelanato h=7cm	
CIELORRASO	
1- Isopanel 15cm	

PLANILLA DE MUROS REFERENCIAS	
1 - MORTERO DE ASIENTO SEGÚN MCG.	
2 - CERÁMICA	
3 - REVOQUE INTERIOR (2 CAPAS) SEGÚN MCP.	
4 - REVOQUE EXTERIOR (3 CAPAS) SEGÚN MCP.	
5 - TICHOLLO 12x25x25cm. SEGÚN MCP.	
6- ZÓCALO PORCELANATO	
7- TICHOLLO 17x25x25cm. SEGÚN MCP.	

ÁREA A EDIFICAR VESTUARIO 68m²
ÁREA VEREDAS PERIMETRALES..... 41m²

VESTUARIOS EN COLON			
ALBAÑILERIA			
PLANO			
ARQUITECTO.			
Arq. Leticia Giorrello			
FIRMA			
	CONTIENE	FECHA:	PLANO N°
	PLANTA, CORTE y UBICACIÓN	MARZO 2023	1
	UBICACIÓN	ESCALAS:	
	PLAZA DE COLON	1/50	ALBAÑILER