
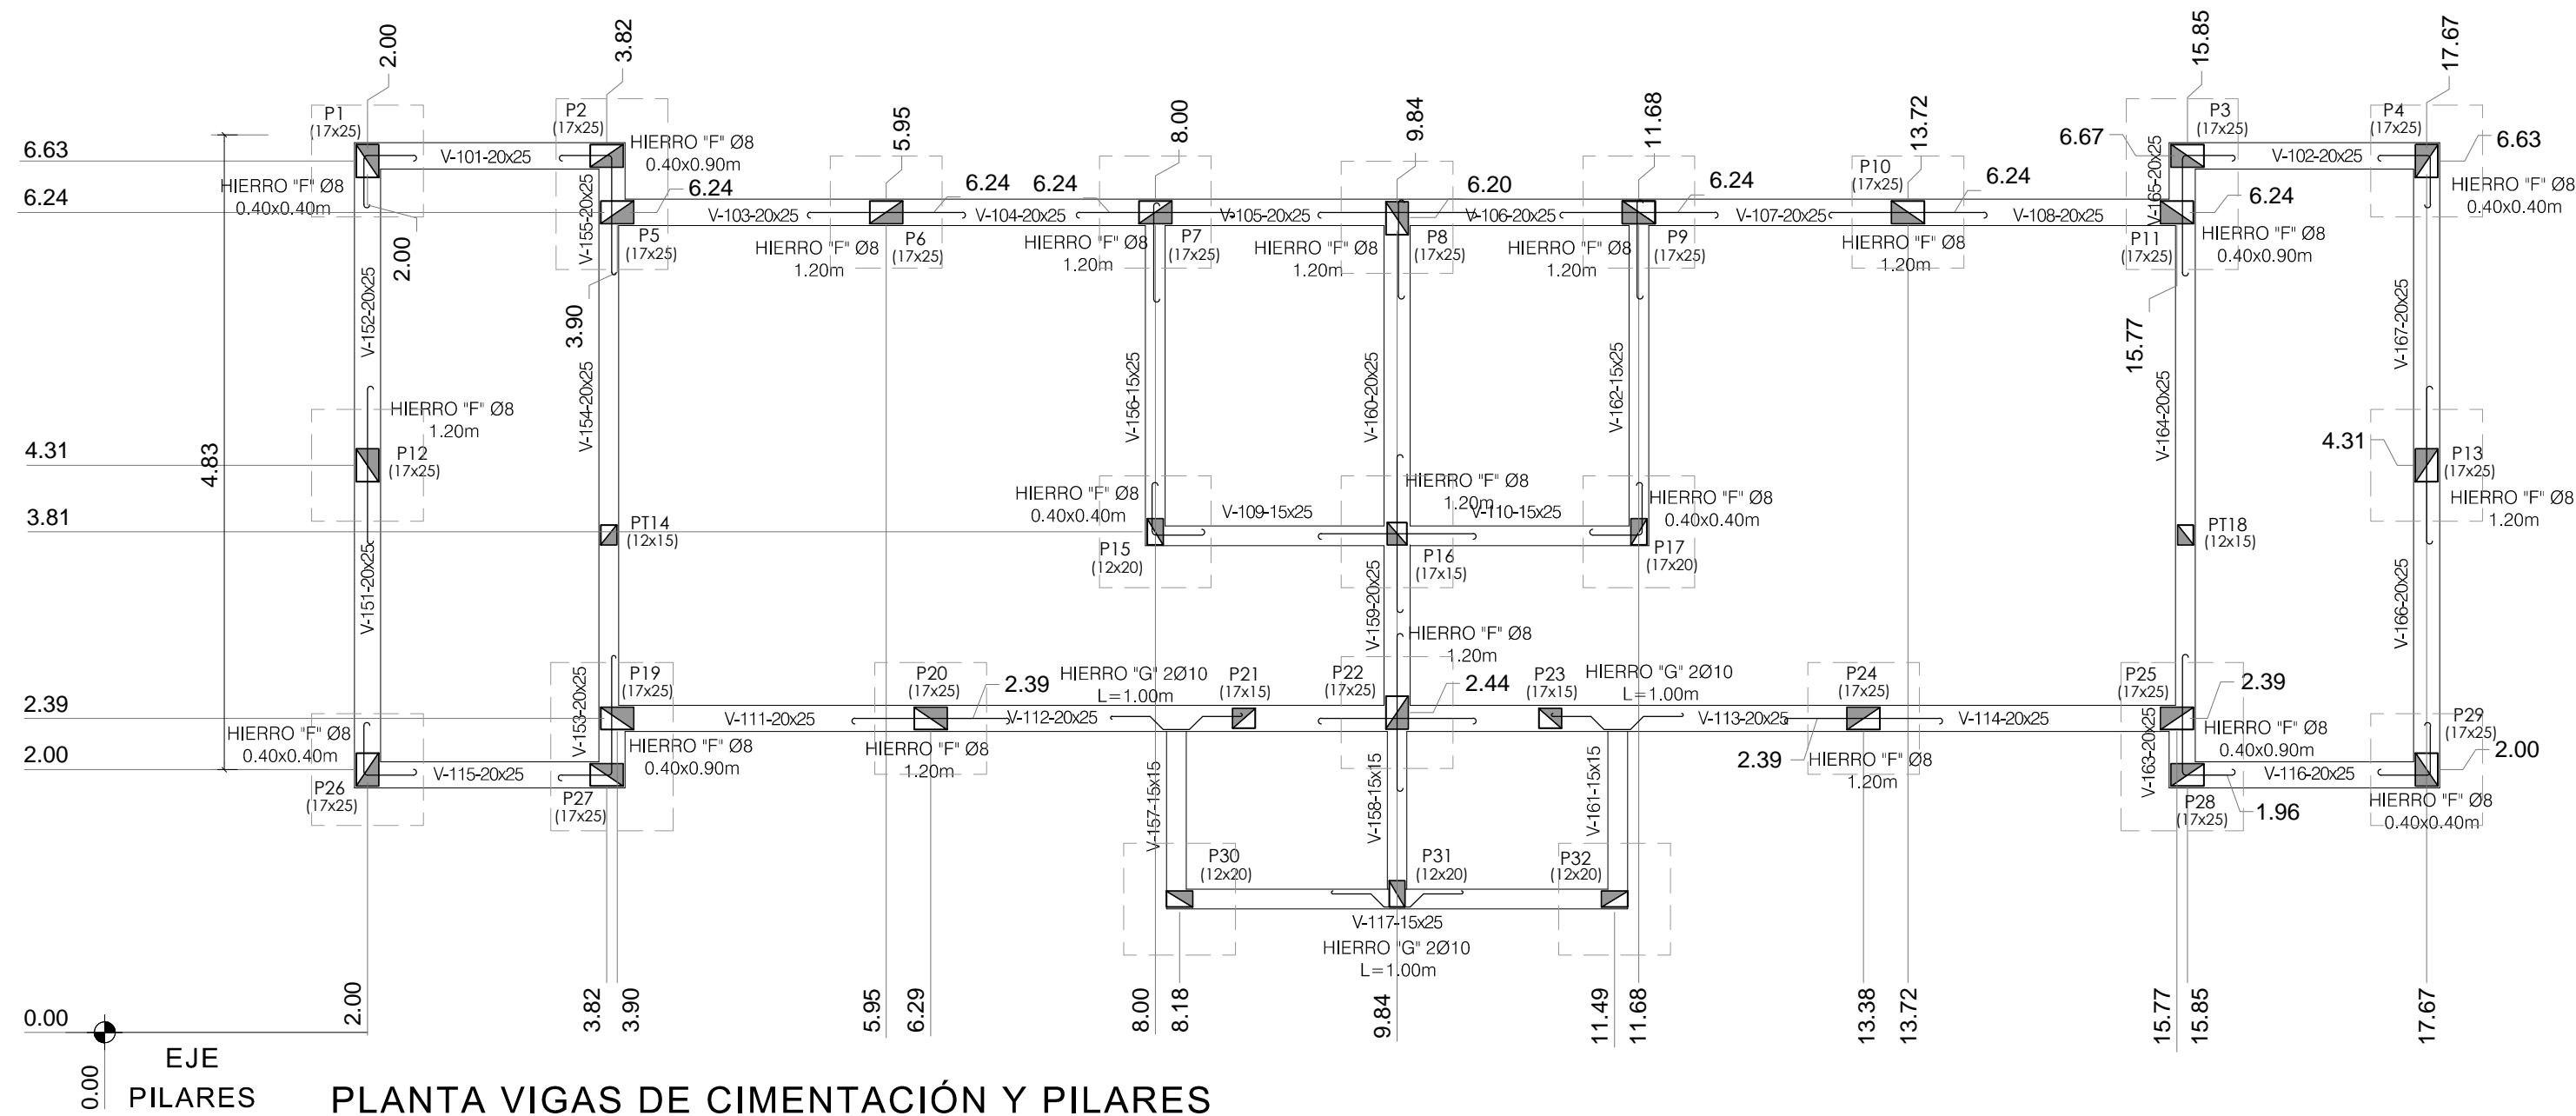
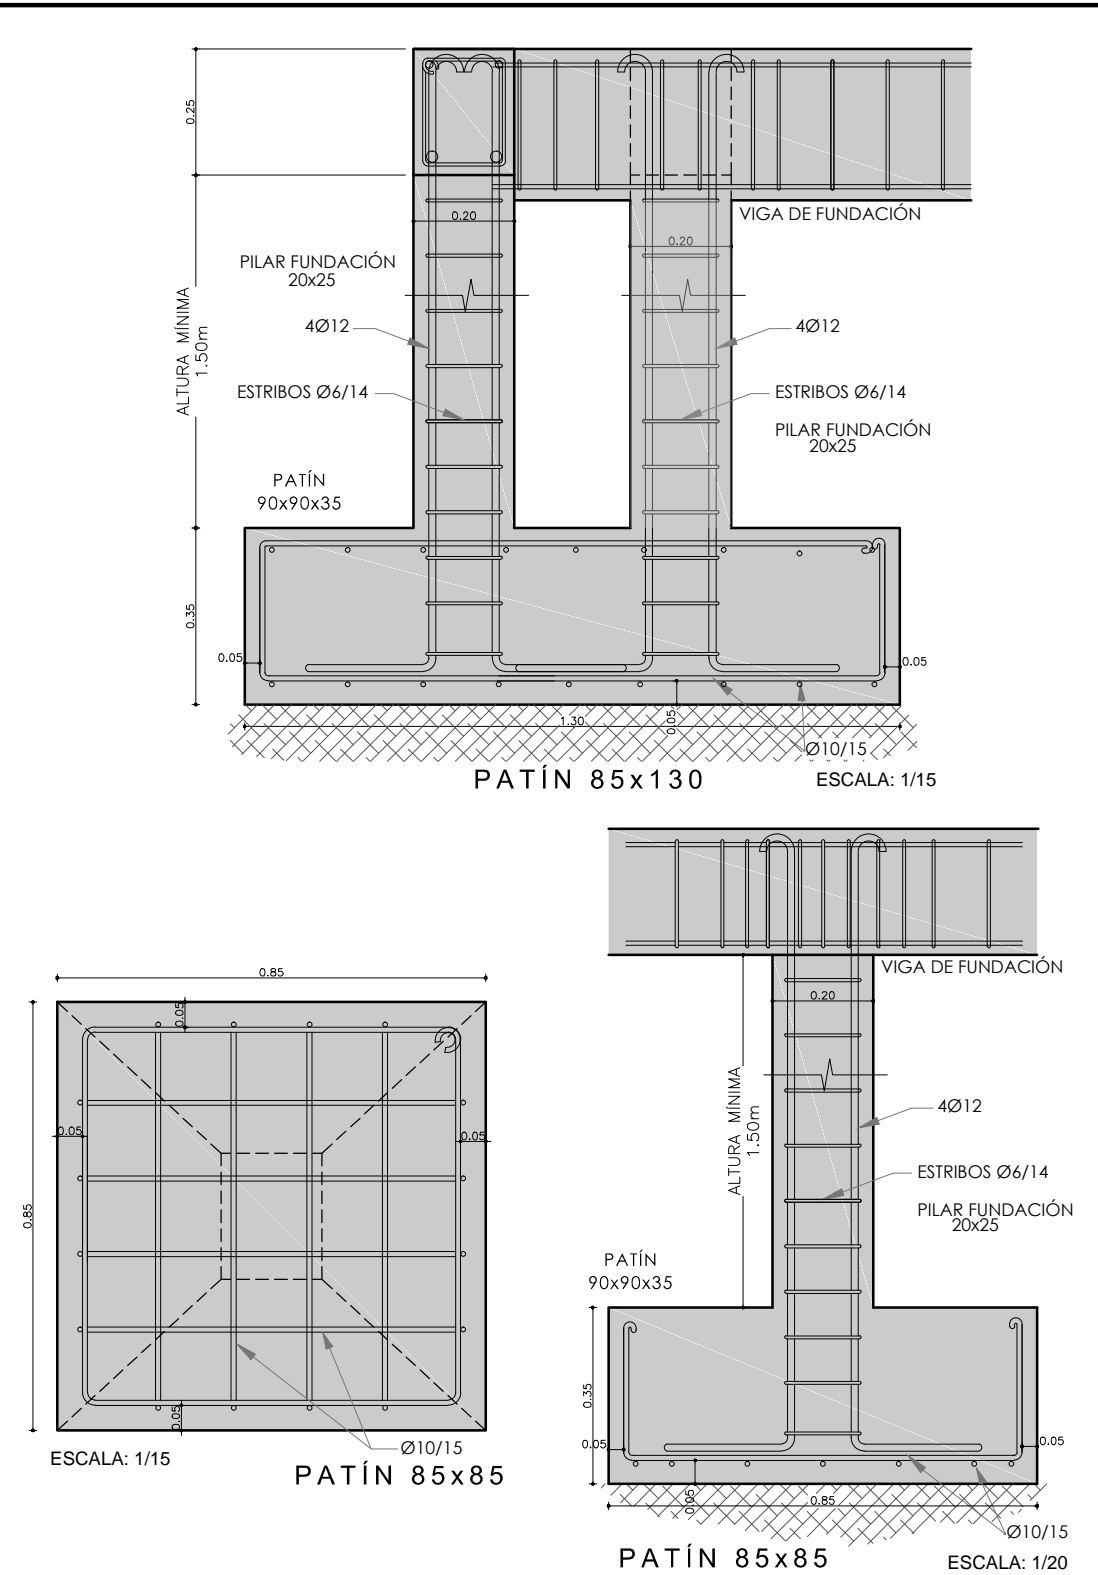


PLANTA PATINES Y PILARES DE CIMENTACIÓN

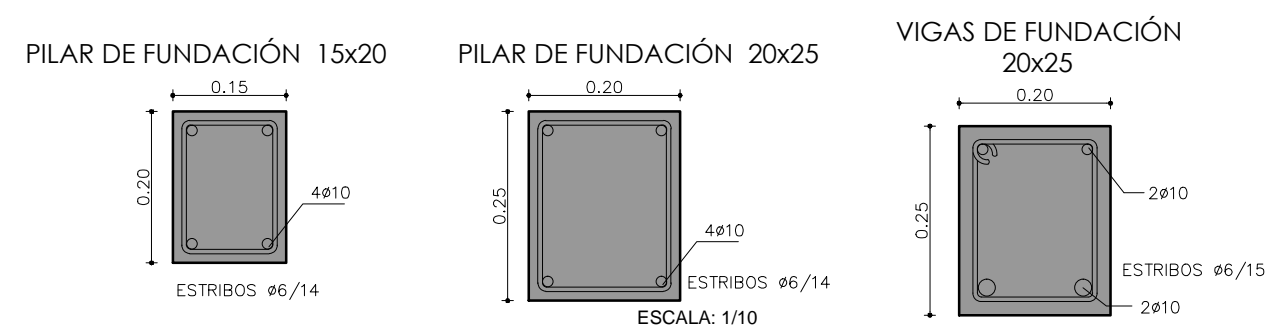

PLANTA VIGAS DE CIMENTACIÓN Y PILARES

TIPOS DE HORMIGONES
PATINES, VIGAS Y PILARES..... RESISTENCIA CARACTERÍSTICA (FCK) A LOS 28 DÍAS - 250Kg/cm² (C25)
RESISTENCIA CARACTERÍSTICA DEL ACERO
Acero fyk 4200 (tratado) y fyk 2400 (común para estribos)

VESTUARIOS EN COLON			
PLANO ESTRUCTURA - CIMENTACIÓN			
ARQUITECTO. Arq. Leticia Giorello		FIRMA	
CONTIENE ESTRUCTURA	FECHA: MARZO 2023	PLANO N° 3	
UBICACIÓN PLAZA DE COLON	ESCALAS: 1/50 - 1/20 - 1/10	ESTRUCTURA	