


PLANTA VIGAS DINTEL

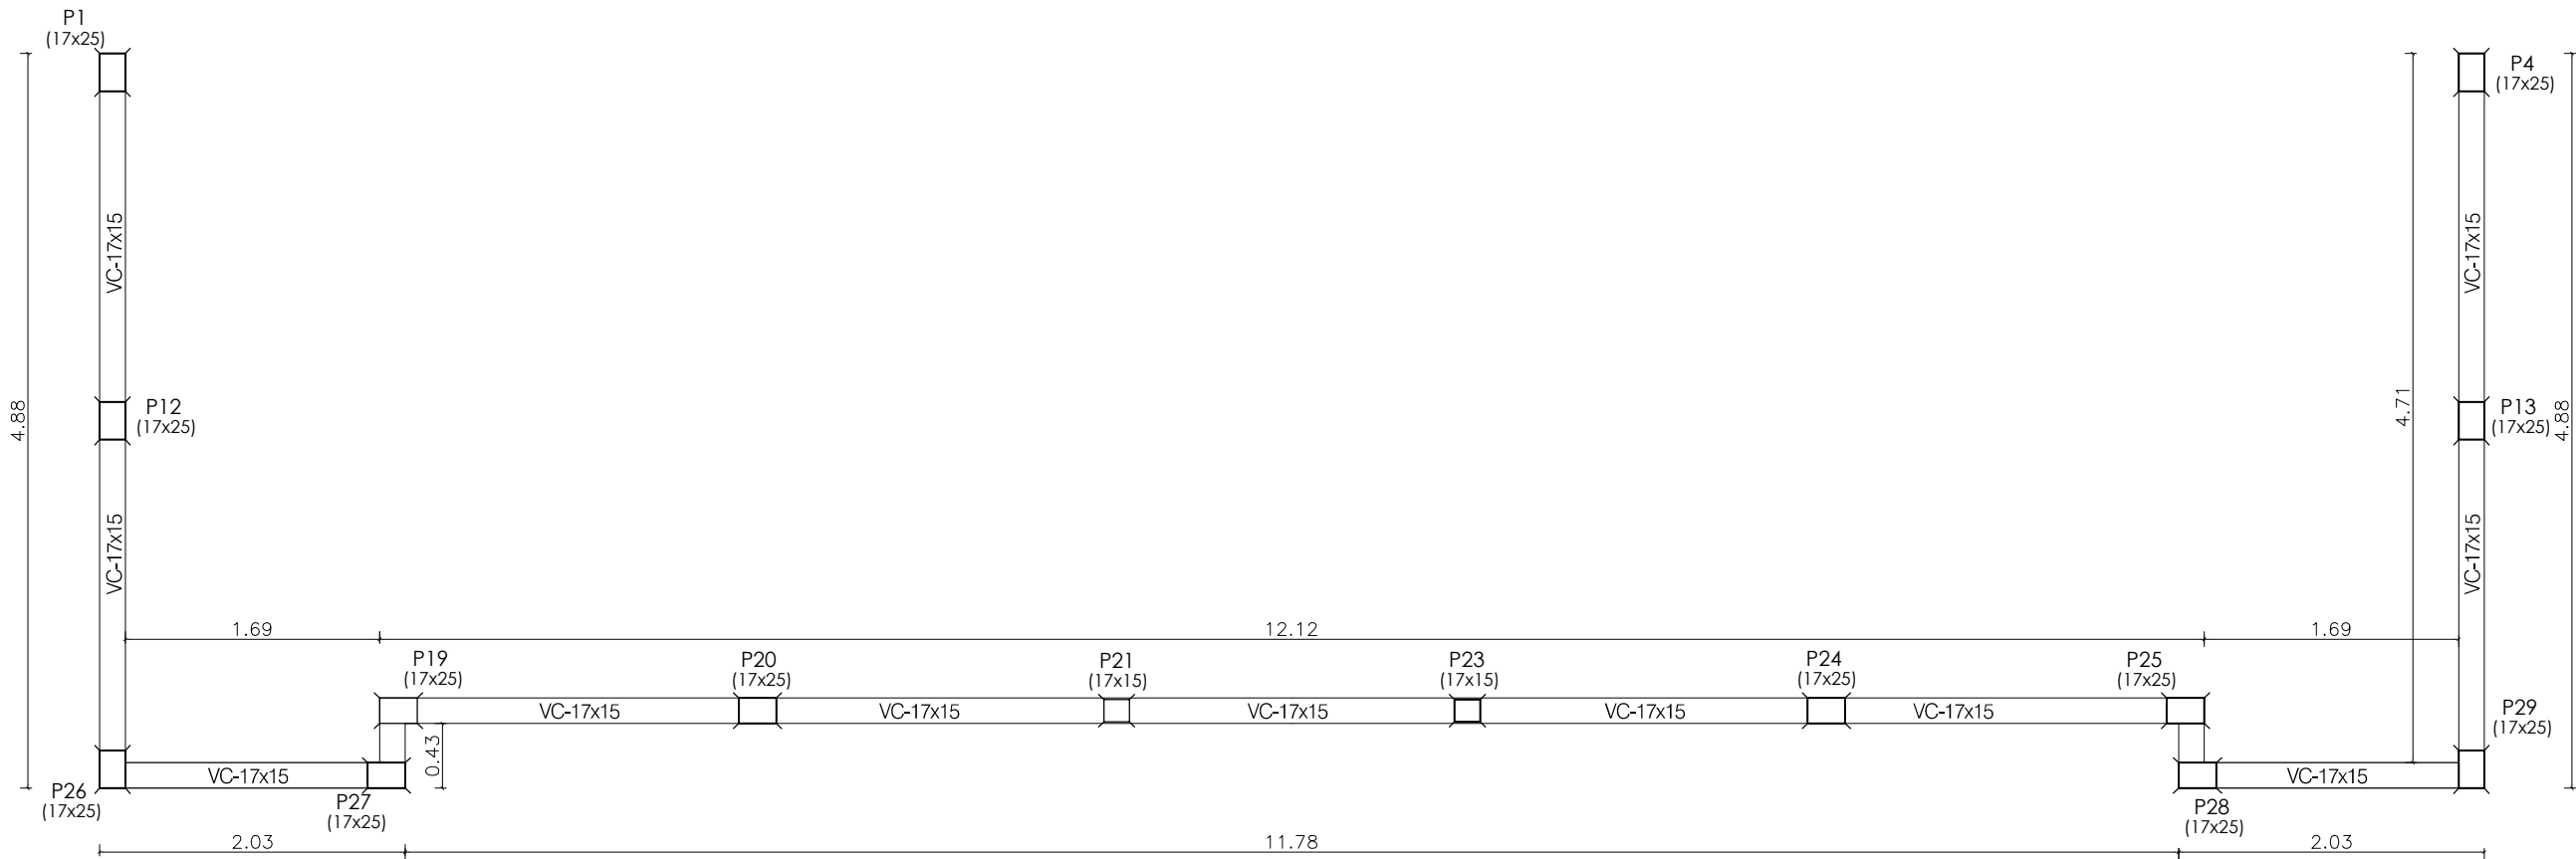








PLANTA VIGA DE CORONACIÓN

TIPOS DE HORMIGONES

PATINES, VIGAS Y PILARES..... RESISTENCIA CARACTERÍSTICA (FCK) A LOS 28 DÍAS - 250Kg/cm² (C25)

RESISTENCIA CARACTERÍSTICA DEL ACERO

Acero fyk 4200 (tratado)y fyk 2400(común para estribos)

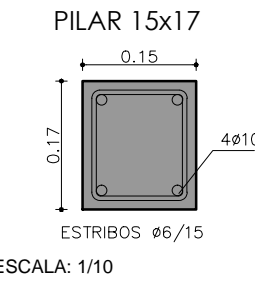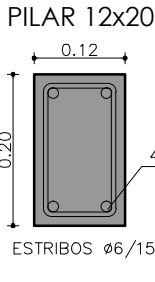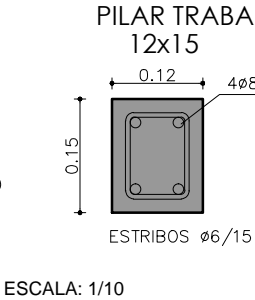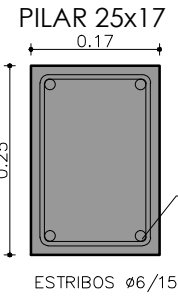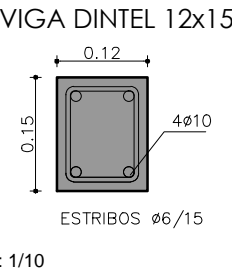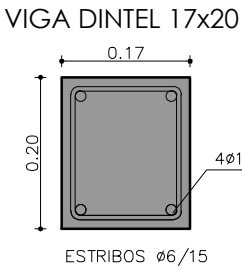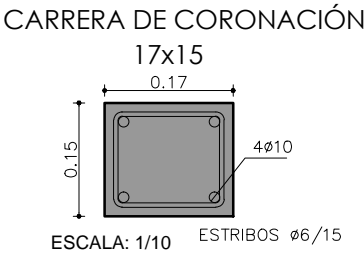

VESTUARIOS EN COLON			
PLANO ESTRUCTURA PILARES Y VIGAS			
ARQUITECTO. Arq. Leticia Giorello		FECHA: MARZO 2023	
FIRMA		UBICACIÓN PLAZA DE COLON	
CONTIENE ESTRUCTURA		ESCALAS: 1/50 - 1/20	
DEPARTAMENTO CABA		PLANO N° 4 ESTRUCTURA	