


Cuenta UTE
4274461000


Sevicio UTE 14 KILO
WATTS

KWh


Tablero General

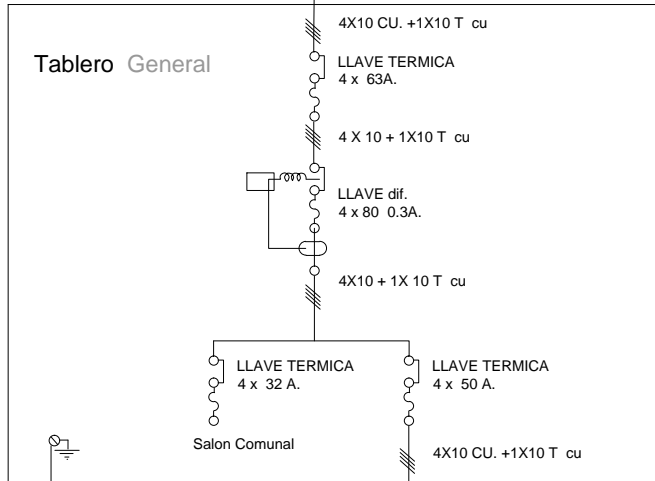

Tablero Vestuario A

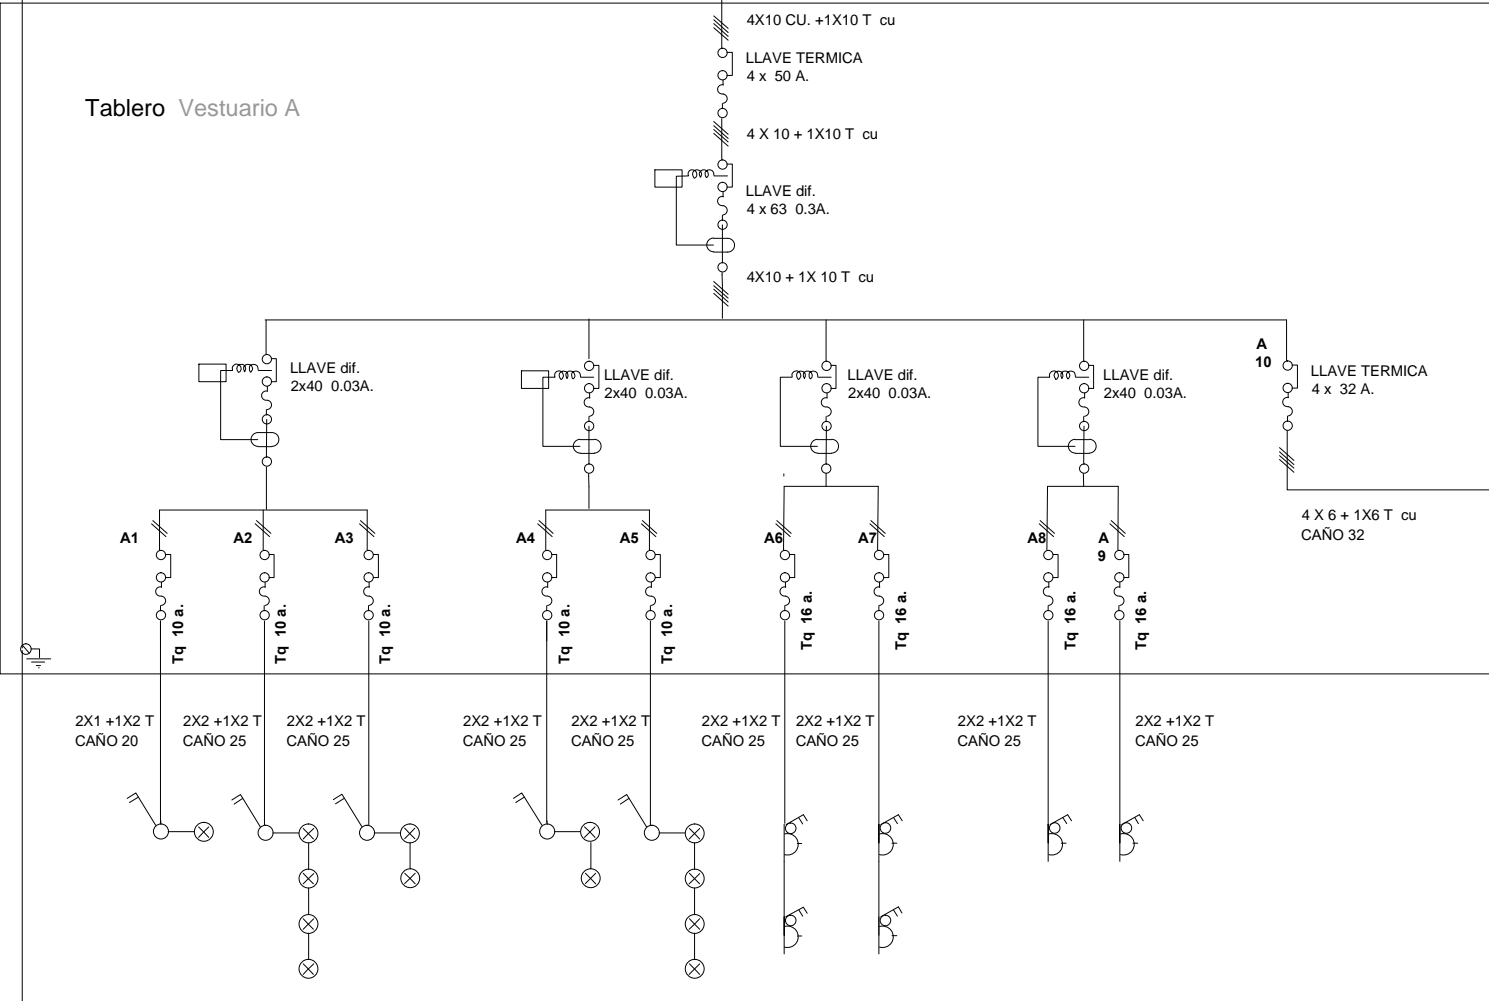

Tablero Vestuario B

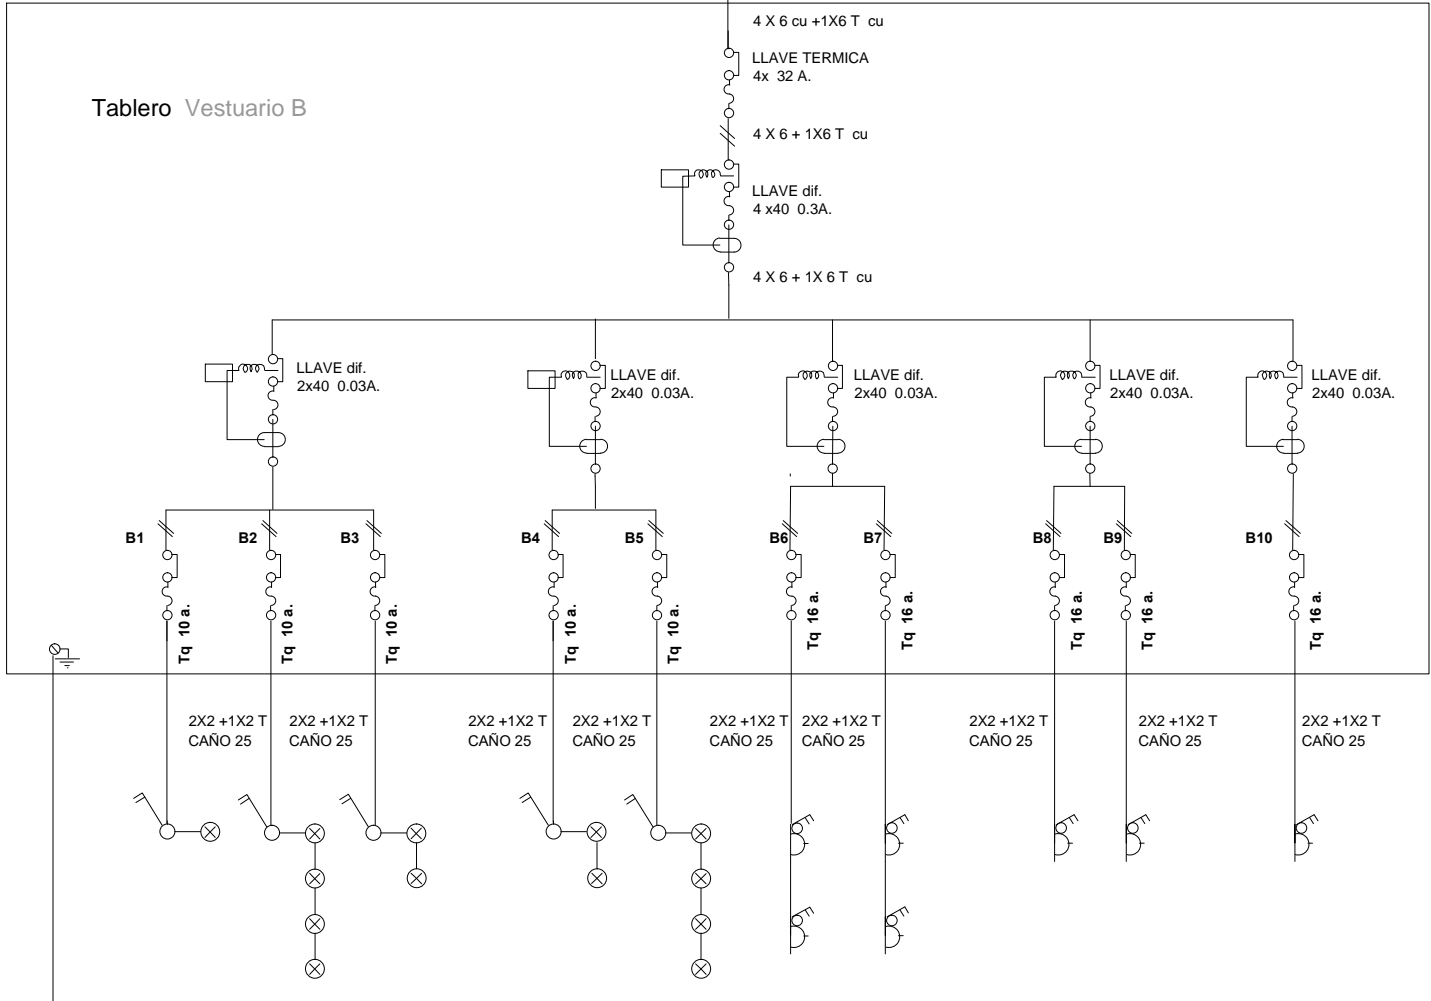


Servicio UTE
TG

KWh

camara
40x40

REFERENCIA

	Tablero
	Luz Interior
	Luz Exterior
	Toma corriente con llave
	Jabalina Tierra

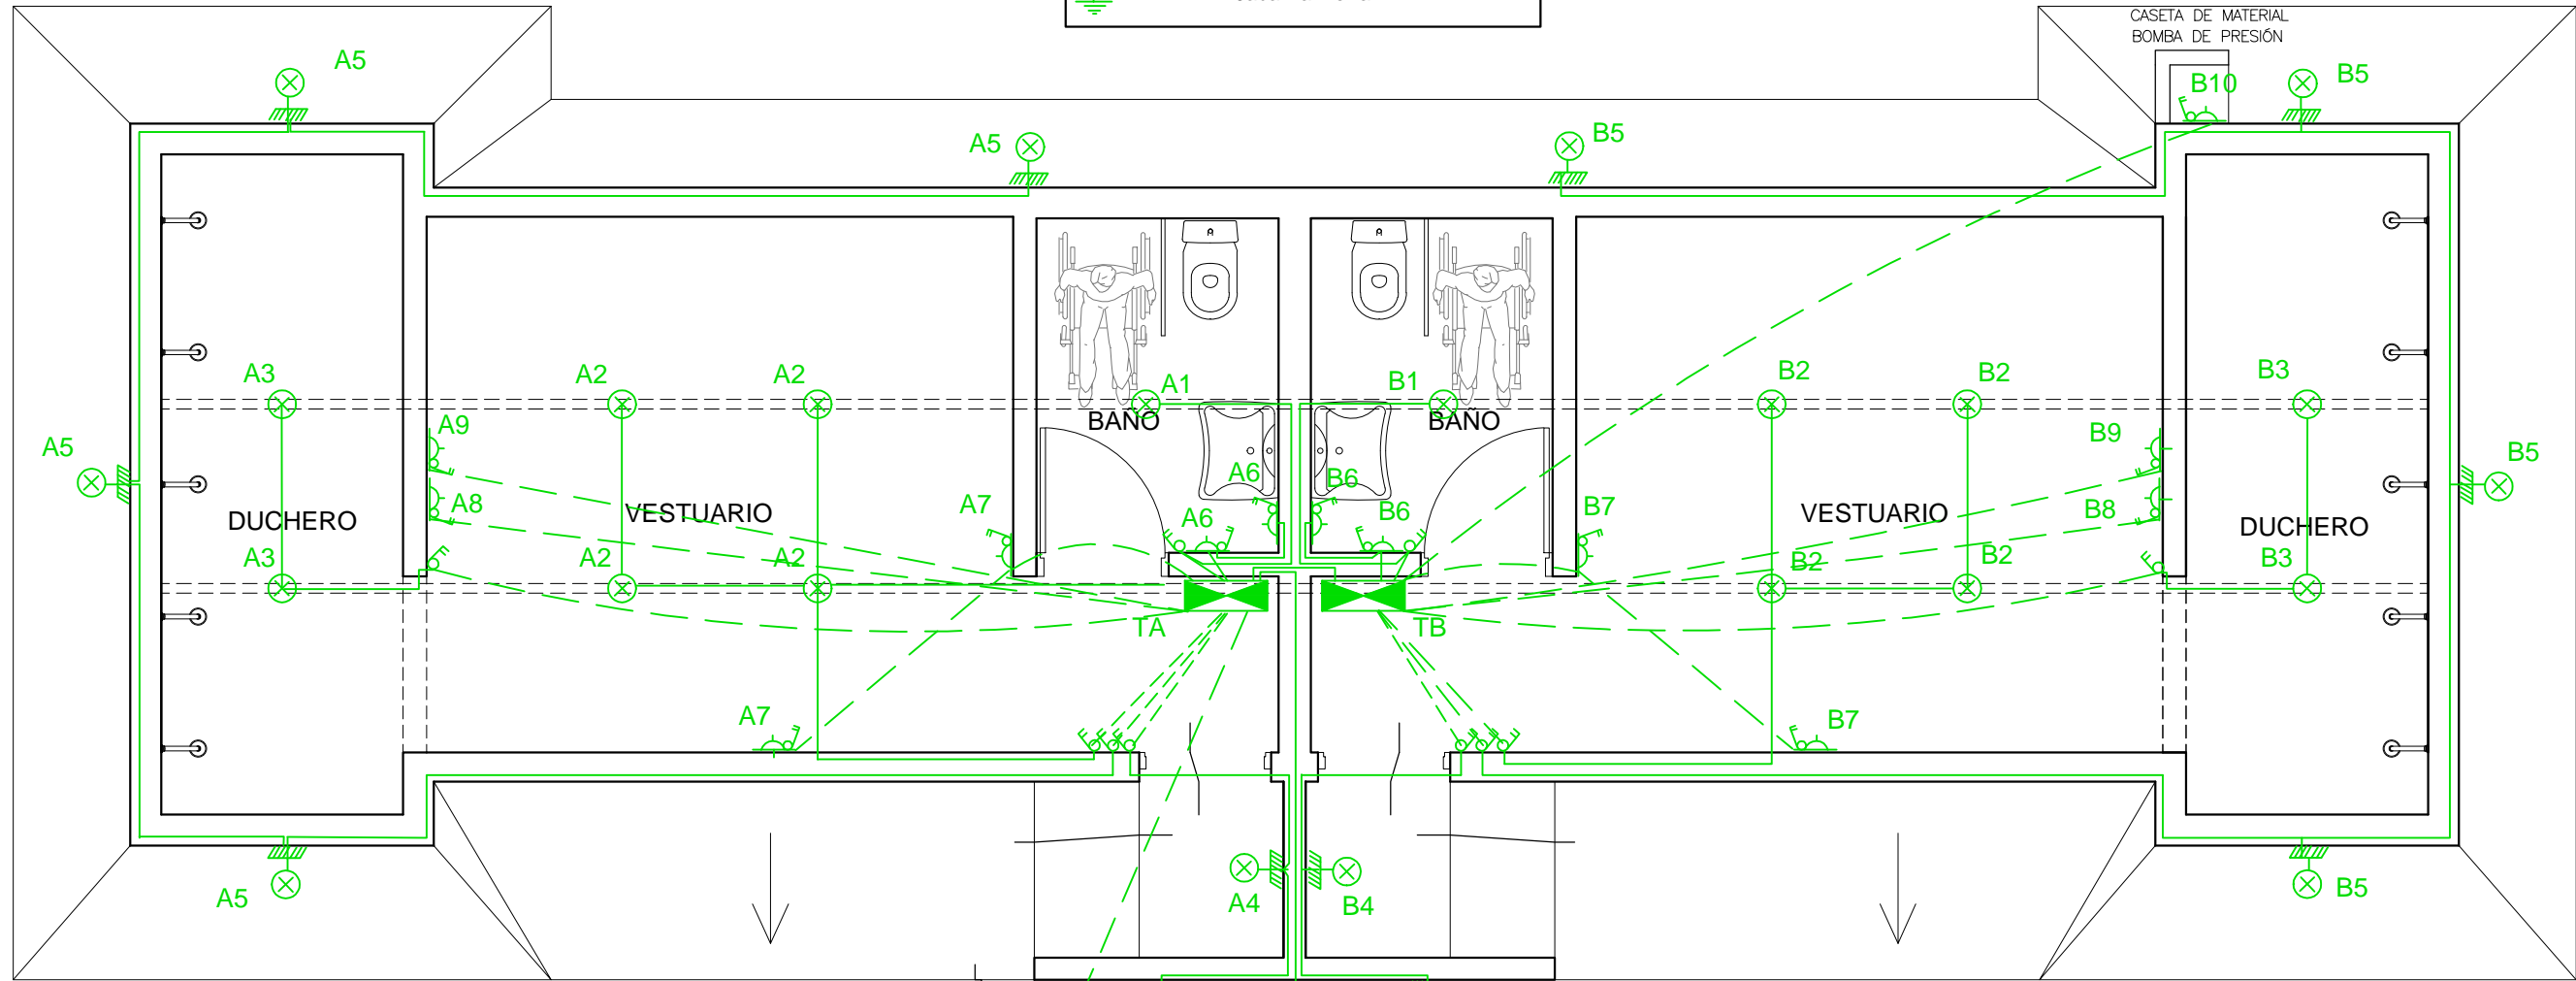

PLANTA

ESC 1:50

Viene de
Pilastra
Tablero
General

VESTUARIOS EN COLON

PLANO ELÉCTRICA Y UNIFILAR

TÉCNICO ELECTRICISTA

Luis Lapitz

FIRMA



CONTIENE
PLANTA ELÉCTRICA
UBICACIÓN
PLAZA DE COLON

FECHA:
MARZO 2023
ESCALAS:
1/50

PLANO N°
5
ESTRUCTURA