


INTENDENCIA DEPARTAMENTAL DE
LAVALLEJA

OBRA:	COLON VESTUARIO	UBICACION :	ACCESOS BAÑOS	AL	3
CANTIDAD:	4 PUERTAS 2 DERECHAS 2 IZQUIERDAS	0.90x2.05	IZQ.: DER.: FECHA: MARZO/2023		

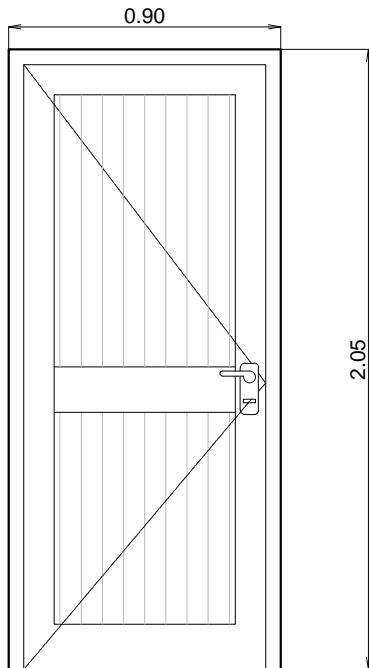

N.P.T.

Las medidas se verificarán en obra.

ESCALA: 1/25

TIPO	ALTA PRESTACIÓN – SERIE GALA	PUERTA	MOVIMIENTO	BATIENTE
UBICACION	ACCESO Y BAÑOS			
PREMARCO	MARCO GUÍA (SIN ANODIZAR) : –		TAPAJUNTA: –	

VIDRIOS	ESPESOR:–	TIPO:
	COLOCACION:–	
OBSERVACIONES	MEDIDAS A VERIFICAR EN OBRA	