


INTENDENCIA DEPARTAMENTAL DE
LAVALLEJA

OBRA: COLON VESTUARIO	UBICACION : VESTUARIOS			AL	1
CANTIDAD: 12 VENTANAS CORREDIZAS	1.50x0.50	IZQ.: DER.:	FECHA: MARZO/2023		

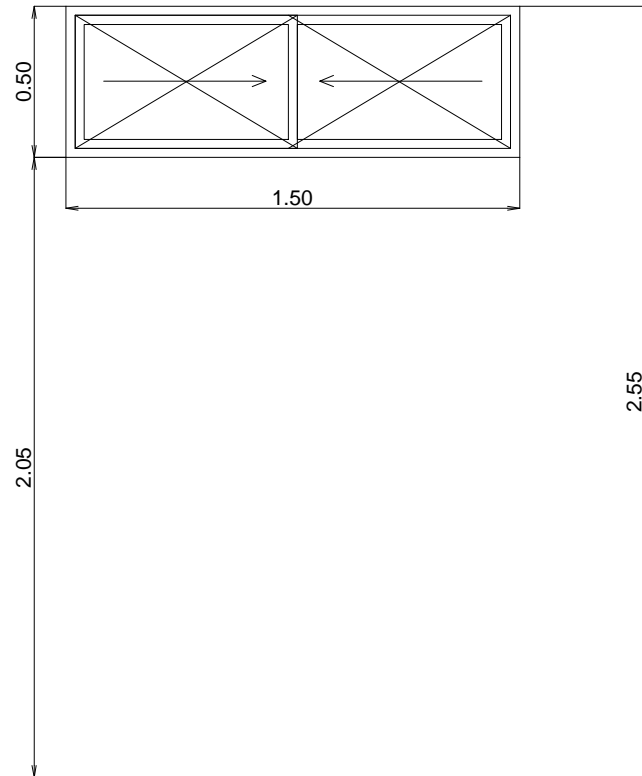

Las medidas se verificarán en obra.

ESCALA: 1/25

TIPO		ALTA PRESTACIÓN – SERIE GALA		VENTANA	MOVIMIENTO	CORREDIZA
UBICACION		VESTUARIOS				
PREMARCO		MARCO GUÍA (SIN ANODIZAR) : –			TAPAJUNTA: –	
TERMINACIONES		ANODIZADO CLASE 13 e=11 A 15 MICRAS CAPA ANODICA – ALUMINIO COLOR BLANCO				
VIDRIOS		ESPESOR: 4mm			TIPO: COMÚN	
		COLOCACION: SI				
OBSERVACIONES		MEDIDAS A VERIFICAR EN OBRA				