


INTENDENCIA DEPARTAMENTAL DE LAVALLEJA

OBRA: COLON VESTUARIO		UBICACION : BAÑOS		AL	2
CANTIDAD: 2 VENTANAS CORREDIZAS		1.50x0.50	FECHA: MARZO/2023		
		IZQ.: DER.:			

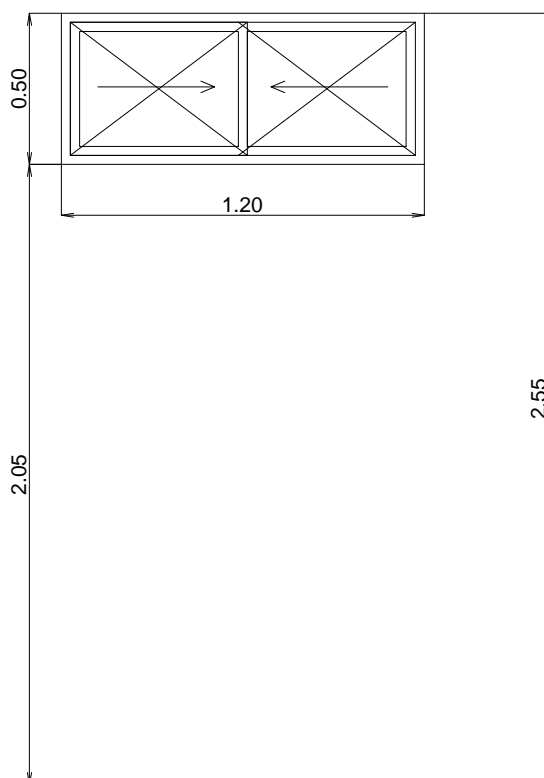

N.P.T.
Las medidas se verificarán en obra.

ESCALA: 1/25

TIPO	ALTA PRESTACIÓN – SERIE GALA	VENTANA	MOVIMIENTO	CORREDIZA
UBICACION	BAÑOS			
PREMARCO	MARCO GUÍA (SIN ANODIZAR) : –			TAPAJUNTA: –

VIDRIOS	ESPESOR: 4MM	TIPO: COMÚN
	COLOCACION:	
OBSERVACIONES	MEDIDAS A VERIFICAR EN OBRA	