


UBICACIÓN: 1/20000

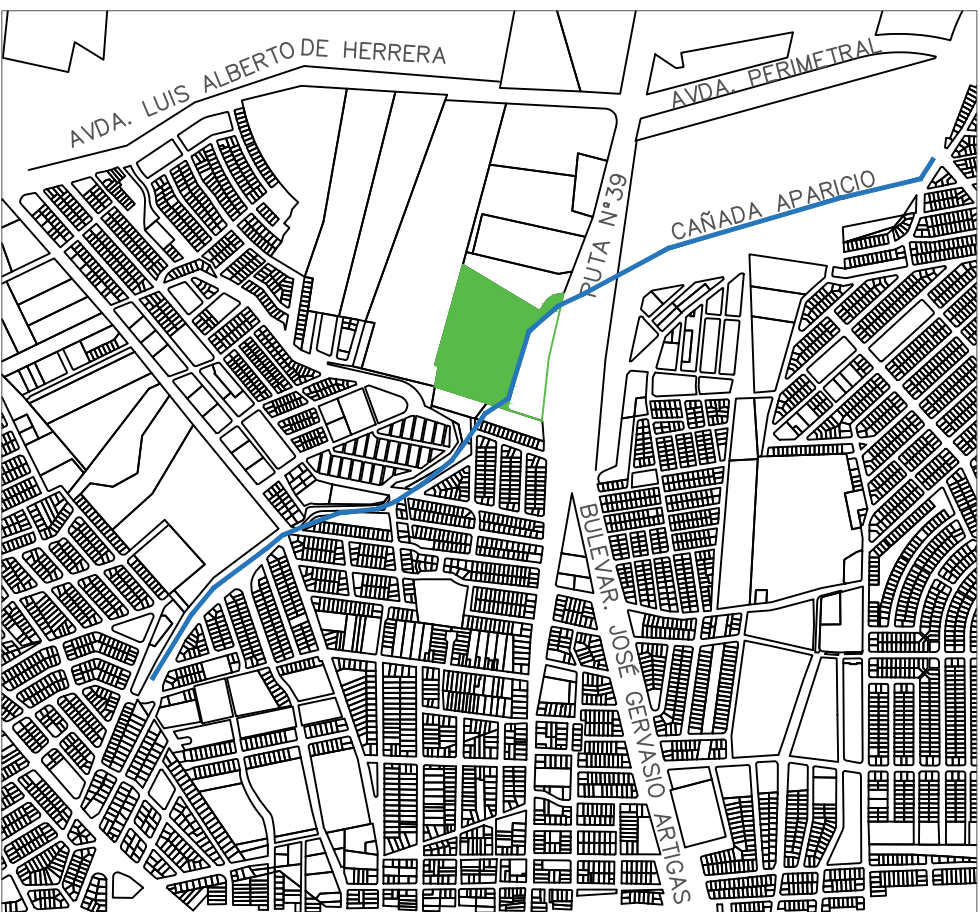

NOTAS PAVIMENTO

SECCIÓN TRANSVERSAL:
CALLE DE 7m DE ANCHO C/CORDÓN CUNETA
PENDIENTE TRANSVERSAL PRINCIPAL 2%
PENDIENTE TRANSVERSAL CORDÓN CUNETA 5%

BASE GRANULAR:
ESPESOR 30 cm
CBR>80
PUSHM 98% AASHTO Modificado (UY-S-17)
Expansión <3%
Equivalente de arena > 35
LL<25
IP<6

Tamiz % pasante
1" 1/4 100
3/8" 55 - 90
4" 40 - 75
10 25 - 60
20 10 - 35
200 5 - 20

CARPETA ASFÁLTICA:
ESPESOR 6cm

CORDÓN CUNETA
Hormigón 300 kg cemento/m³
resistencia característica 250 kg/cm²

Logo of the Ministry of Planning and Territorial Organization, National Directorate of Urban Planning and Territorial Organization, and the Municipality of Maldonado.

Colejutor: **INTENDENCIA DE MALDONADO**

Plano: **INFRAESTRUCTURA VIAL**

Asentamiento: **LOS EUCALIPTOS - REALOJOS**

Ubicación: **MALDONADO**

Escala: **1/1000**

Fecha: **12 de Junio de 2023**

Técnico: **INT. DE MALDONADO: ING. GONZALO ZORRILLA**

Firma: **INT. DE MALDONADO: ING. GONZALO ZORRILLA**

Equipo Técnico: **INT. DE MALDONADO: ING. GONZALO ZORRILLA**

Nº Plano: **VIAL 1 de 2**