




PERFIL- CALLE 9-B

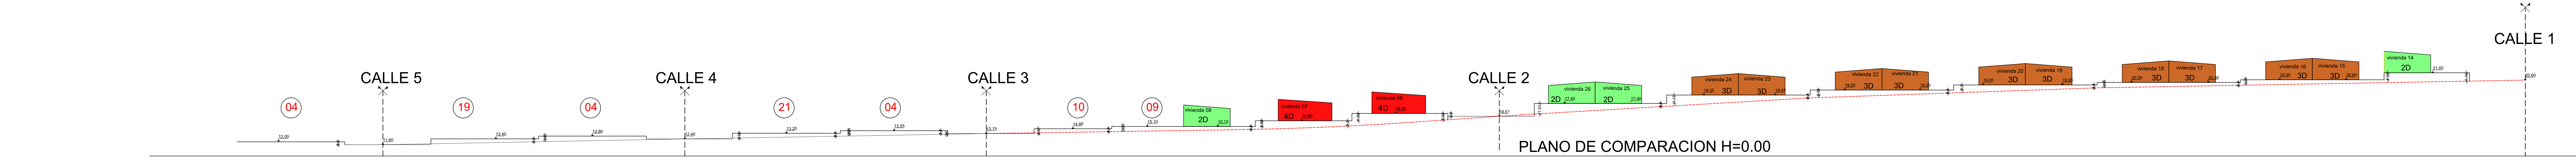


PERFIL CALLE 8 - VISTA A

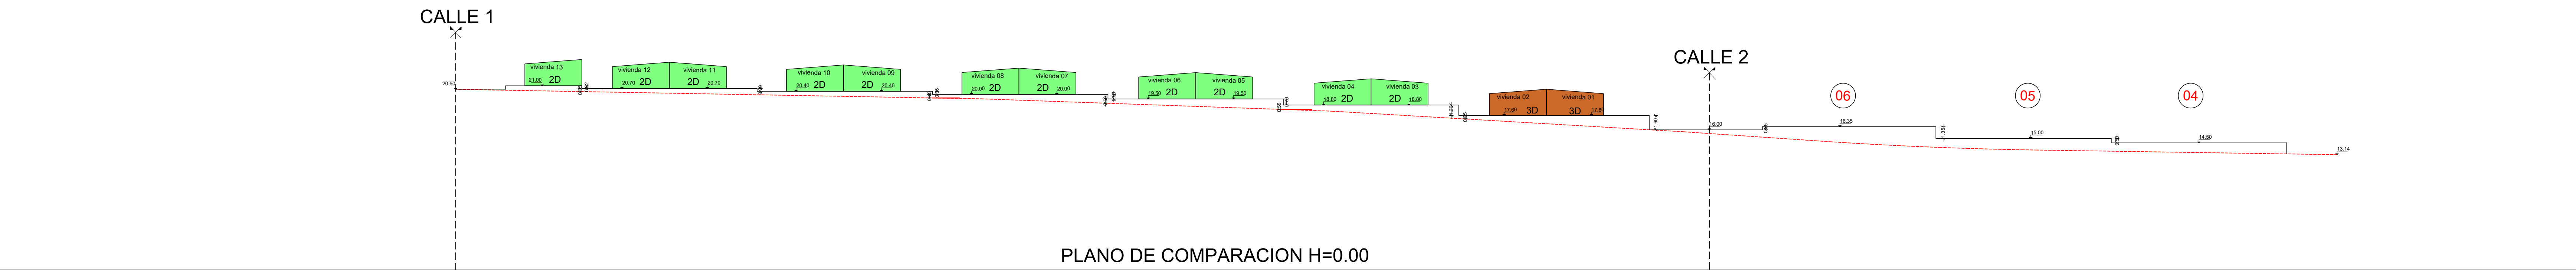

PERFIL CALLE 8 - VISTA B

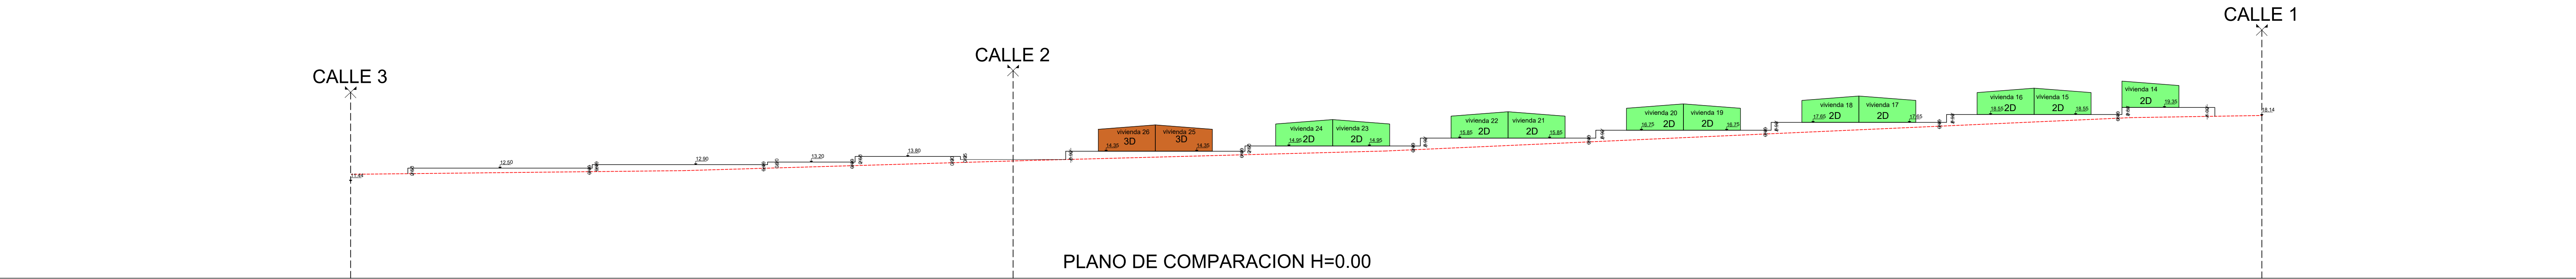

PERFIL CALLE 7 - VISTA A

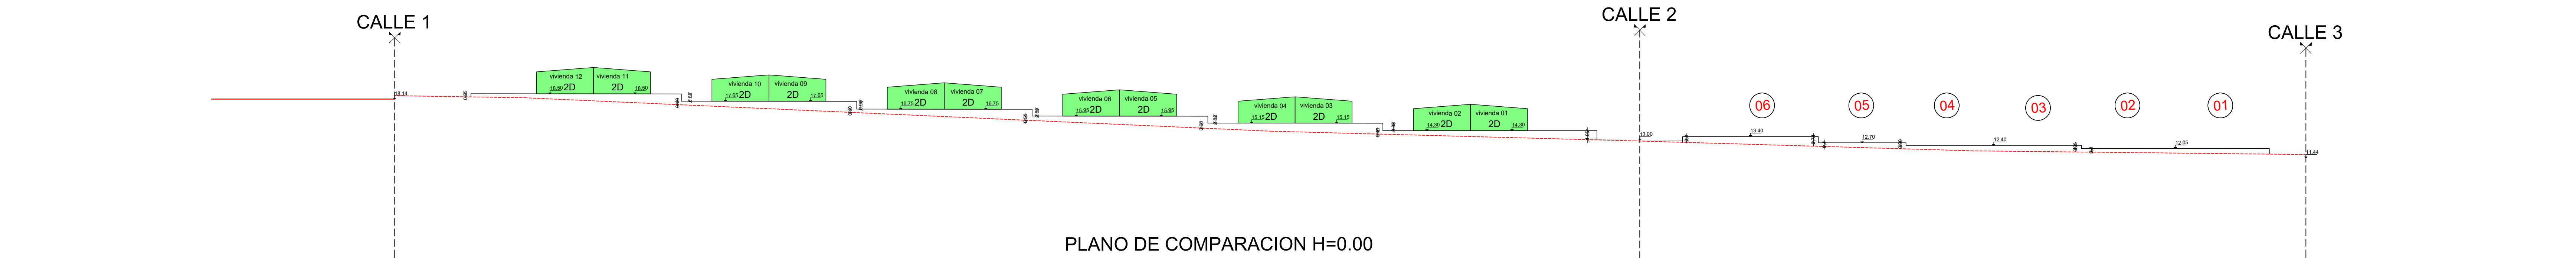

PERFIL CALLE 7 - VISTA B

REFERENCIAS

66 Viviendas de 2 dormitorios

26 Viviendas de 3 dormitorios

08 Viviendas de 4 dormitorios

TOTAL: 1a ETAPA = 100 VIVIENDAS

NOTAS:

LOTES PARA REALIZOS = 1a ETAPA = 100

TOTAL LOTES PARA REALIZOS = 184

Ministerio de Planificación Urbana y Territorial

Intendencia Regional de Maldonado

Intendencia de Maldonado

Conjuntor:**INTENDENCIA DE MALDONADO**

Plano:**PERFILES Y CORTES ESQUEMATICOS**

Asentamiento:**LOS EUCLIPTUS**

Nº Plano:**Impl-02**

Ubicación:**MALDONADO**

Escala:**1:200**

Fecha:**09 de Junio 2023**

Técnico:**Mag.Arq. Donald Martins**

Firma:

Firma:

Equipo Técnico: