


PLANTA GENERAL

# VIVIENDA AISLADA 4D

## PLANILLA DE TERMINACIONES

- PISO PARED  
ZÓCALO CIELORRASO
- 1 - PISO ARENA Y PORTLAND RUSTICO (carpeta de nivelacion para futuro revestimiento)
  - 2 - BLOQUE BOLSEADO + PINTURA A LA CAL
  - 3 - PANEL TIPO ISODEC TERMINACION ACERO GALVANIZADO Y ZINCADO RECUBIERTO CON PINTURA POLIESTER
  - 4 - ZÓCALO CERAMICO H=10cm
  - 5 - TERMINACION: CEMENTO LUSTRADO: H=0.60m SOBRE MESADA, Y EN NICHOS DE COCINA H=1.50m  
RESTO DE LA PARED BLOQUE BOLSEADO + PINTURA ACRILICA LAVABLE
  - 6 - TERMINACION: CEMENTO LUSTRADO: H=1.80m  
RESTO DE LA PARED BLOQUE BOLSEADO + PINTURA ACRILICA LAVABLE
  - 7 - CEMENTO LUSTRADO + PINTURA PARA PISO LAVABLE
- FACHADAS: - TERMINACION: BLOQUE BOLSEADO + PINTURA LATEX IMPERMEABLE (Color a definir)

Planilla de Iluminación y Ventilación				
LOCAL	SUPERFICIE (m²)	Iluminación	ventilación	%
Dormitorio A	9.65	1.72	0.86	11.27
Dormitorio B	13.78	1.72	0.86	7.90
Dormitorio C	10.00	1.96	0.98	9.37
Dormitorio D	9.57	1.72	0.86	11.27
Cocina-Estar	16.72	2.20	1.10	7.18
Baño	3.78	0.36	0.18	4.95

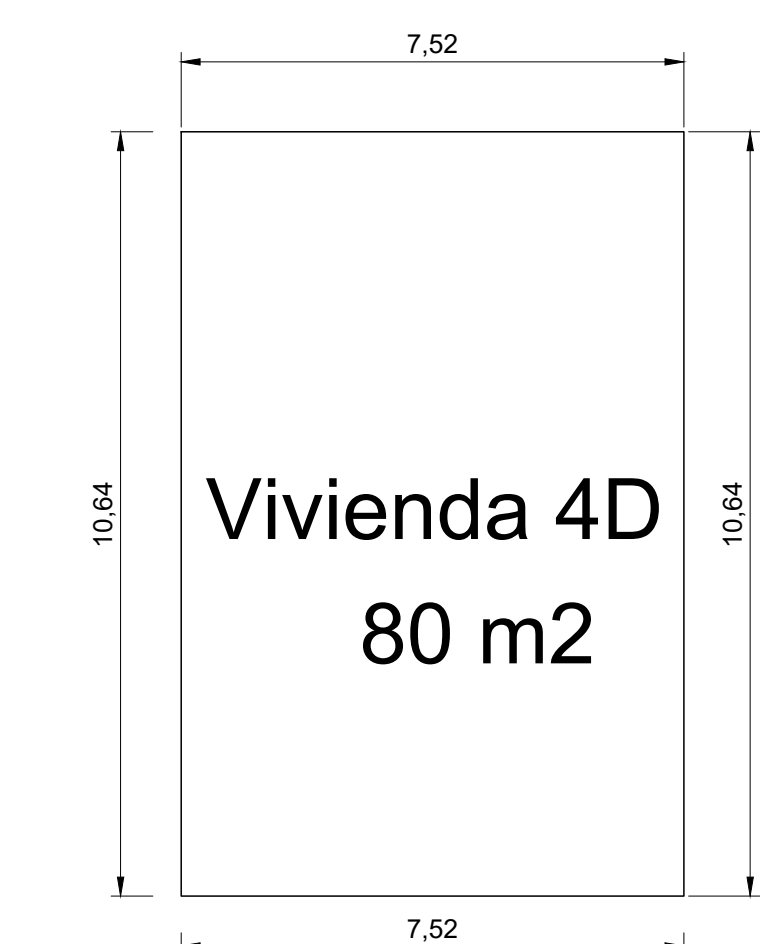

Ministerio de Vivienda y Ordenamiento Territorial		Intendencia de Maldonado	
Coejecutor: INTENDENCIA DE MALDONADO			
Plano: ALBAÑILERIA - VIVIENDAS DE 4D PLANTA - CORTES Y FACHADAS			
Asentamiento: EUCALIPTUS - REALOJOS		Nº Plano: VA02_4D	
Ubicación: MALDONADO		Fecha: 11 mayo de 2023/16 junio 2023	
Escala: 1:50		Mag. Arq. Donald Martins	
Firma:		Firma:	
Equipo Técnico:			