



DETALLE INTEGRAL TIPO A

ESCALA 1:20

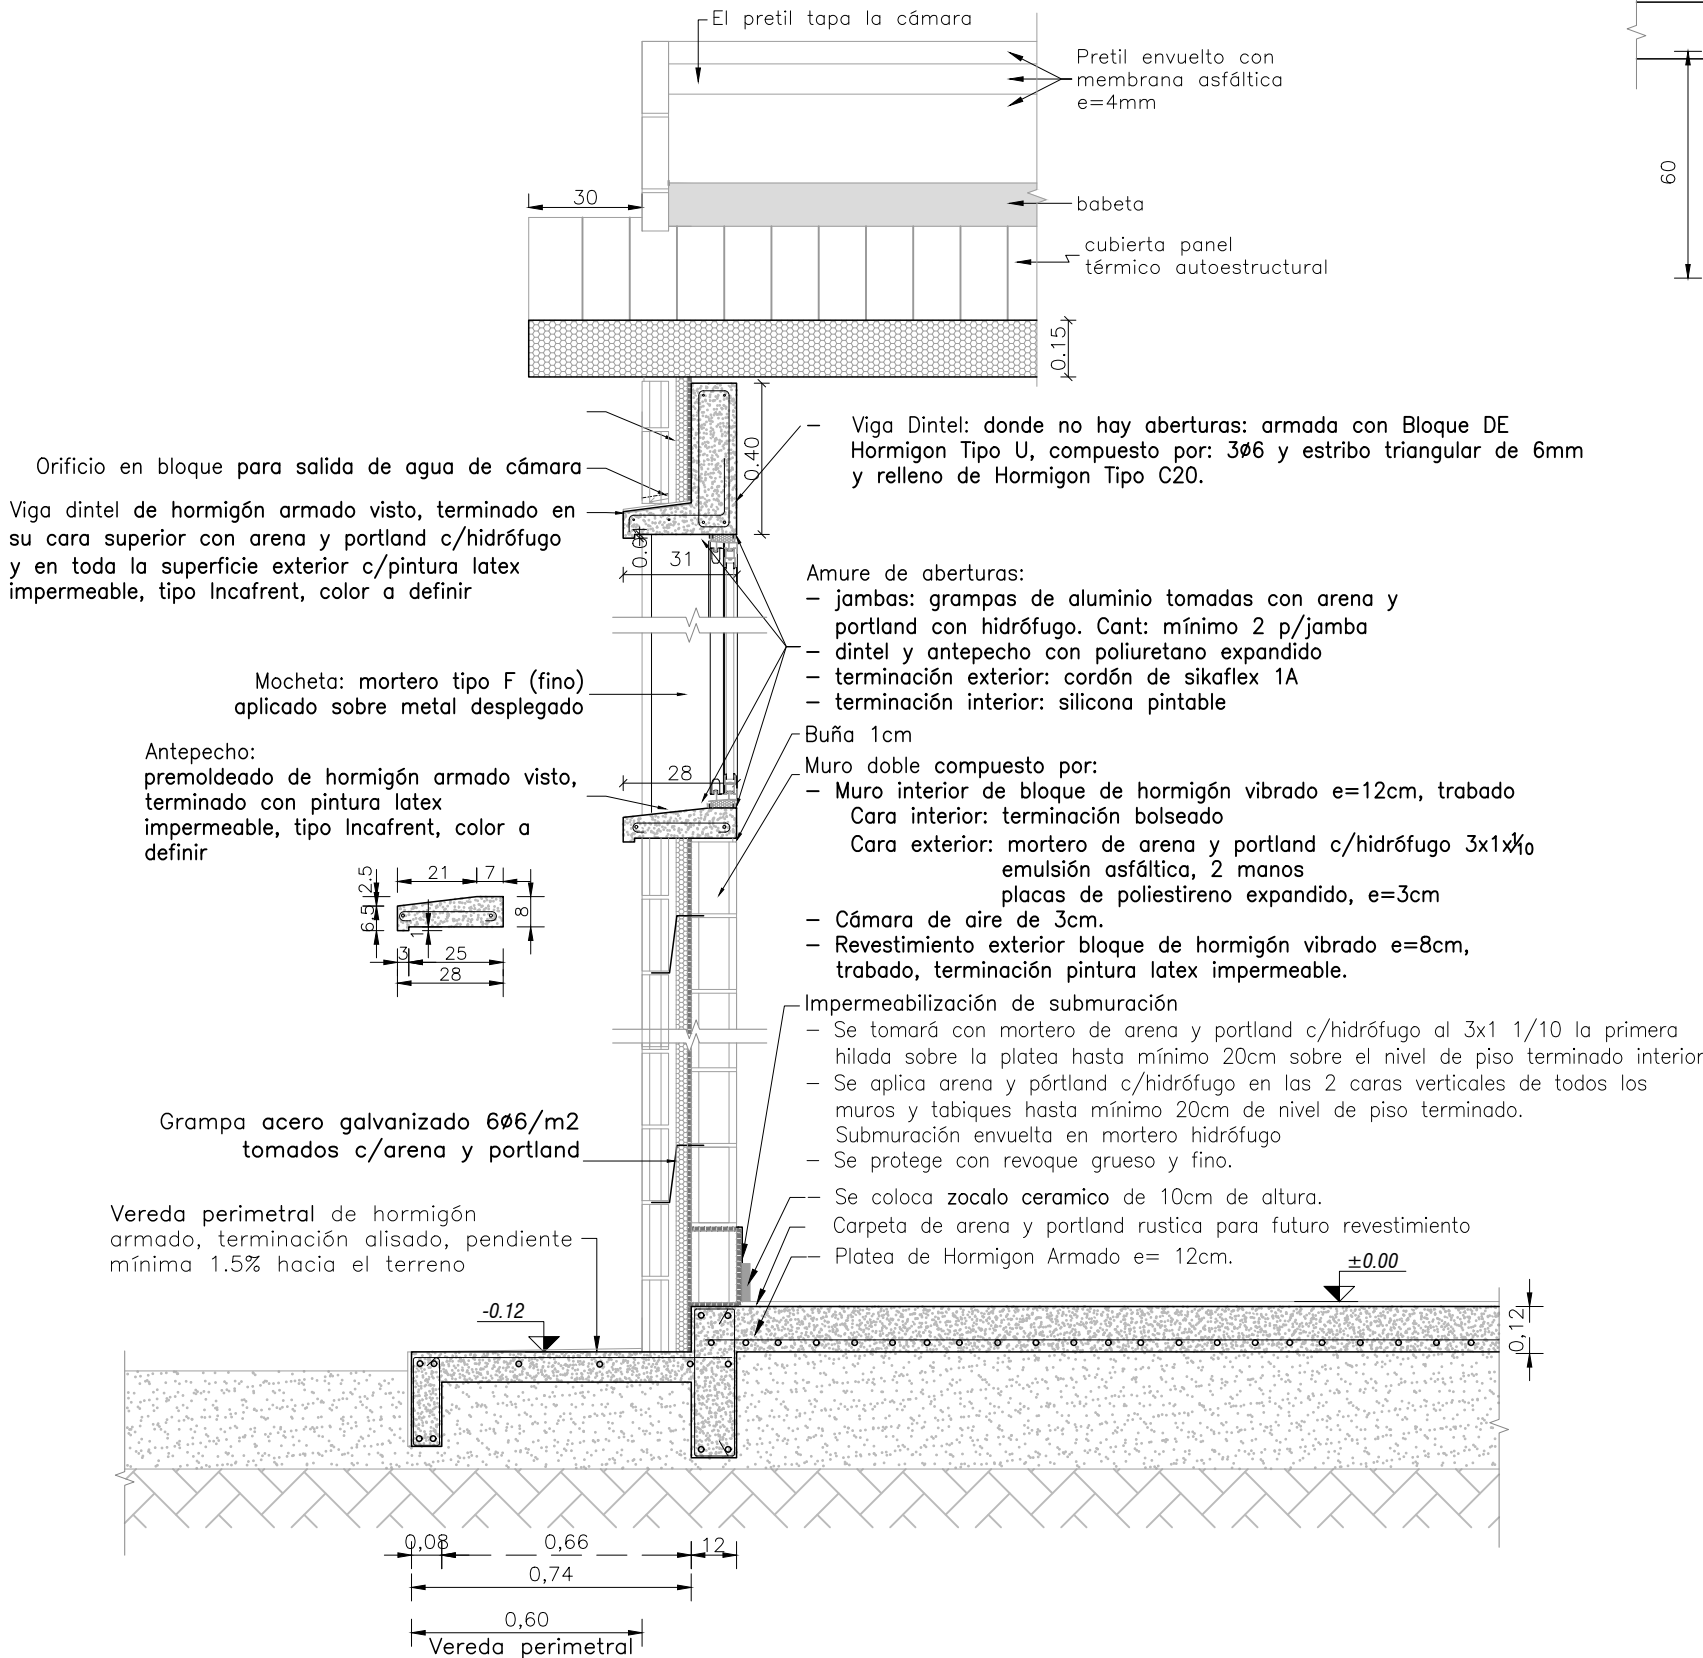

MESADA DE COCINA

ESCALA 1:20

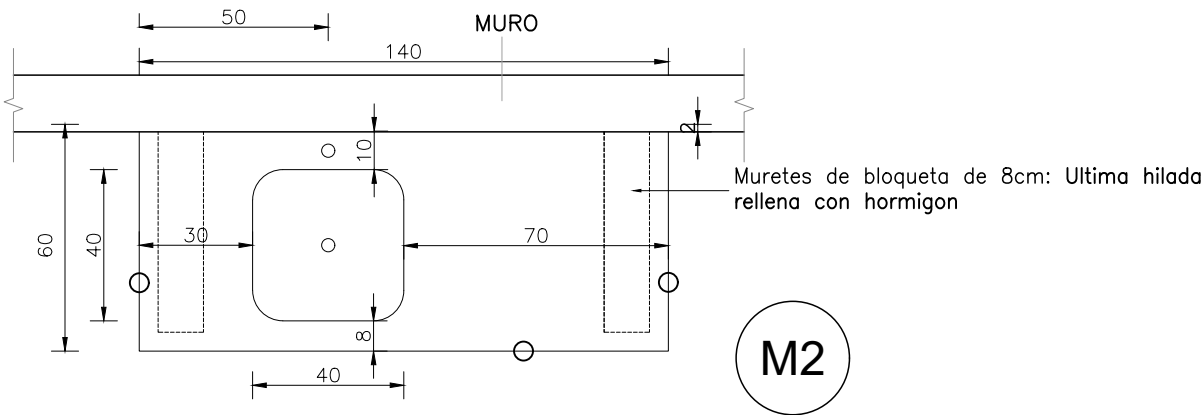

NOTAS:

- Mesada de Hormigon armado, con 3 frentes vistos, apoyada en muretes
- O - Indica frente libre visto.
- Pileta simple de acero inoxidable con válvula, prof. 15cm.
- Todas las medidas se verificarán en obra
- Verificar para cada vivienda si la pileta va del lado izquierdo o derecho de la mesada.

<div><div></div><div><div></div><div><div></div><div><div></div><div><div>Intendencia de Maldonado</div><div>CONSTRUYENDO FUTURO</div></div></div></div></div></div>			
Coejecutor:		INTENDENCIA DE MALDONADO	
Plano:		DETALLES - CORTE INTEGRAL DETALLE MESADA DE COCINA	
Asentamiento:		LOS EUCALIPTUS - REALOJOS	Nº Plano: <b>VA04_2D</b>
Ubicación:		MALDONADO	
Escala:	1:20	Fecha:	
Técnico:		Mag. Arq. Donald Martins	Firma:
Firma:			
Equipo Técnico:			