




Muro doble compuesto por:  
Muro A: bloque de hormigón vibrado e=12cm trabado.  
Muro B: bloque de hormigón vibrado e=12cm trabado.  
Ambos muros sin separacion.  
Ambas caras: terminación bolseado.

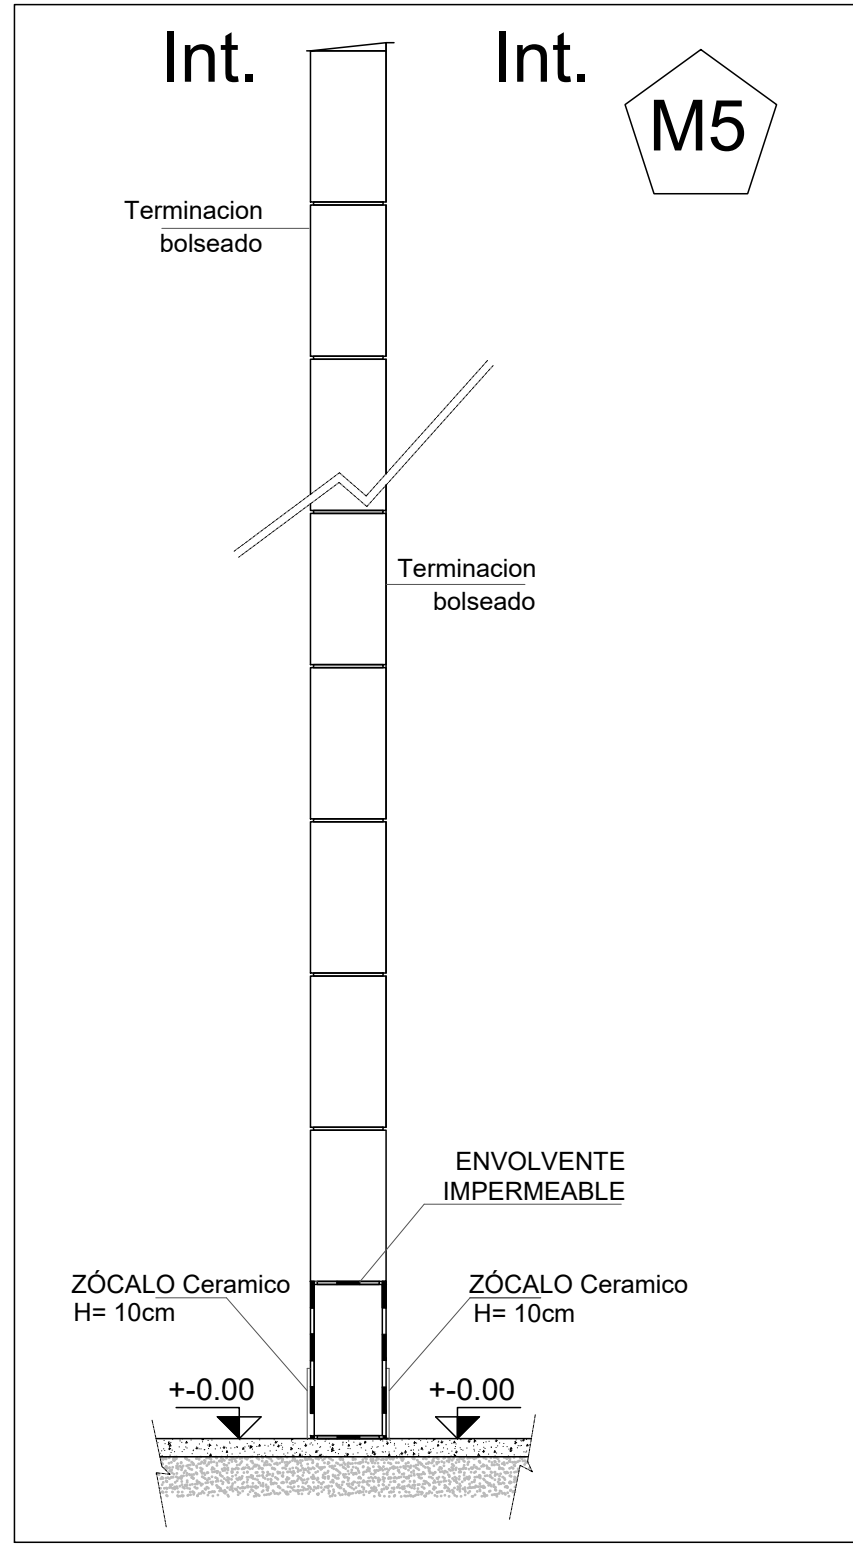


Muro simple compuesto por:  
- Bloque de hormigón vibrado e=12cm trabado,  
terminación: bolseado ambas caras.

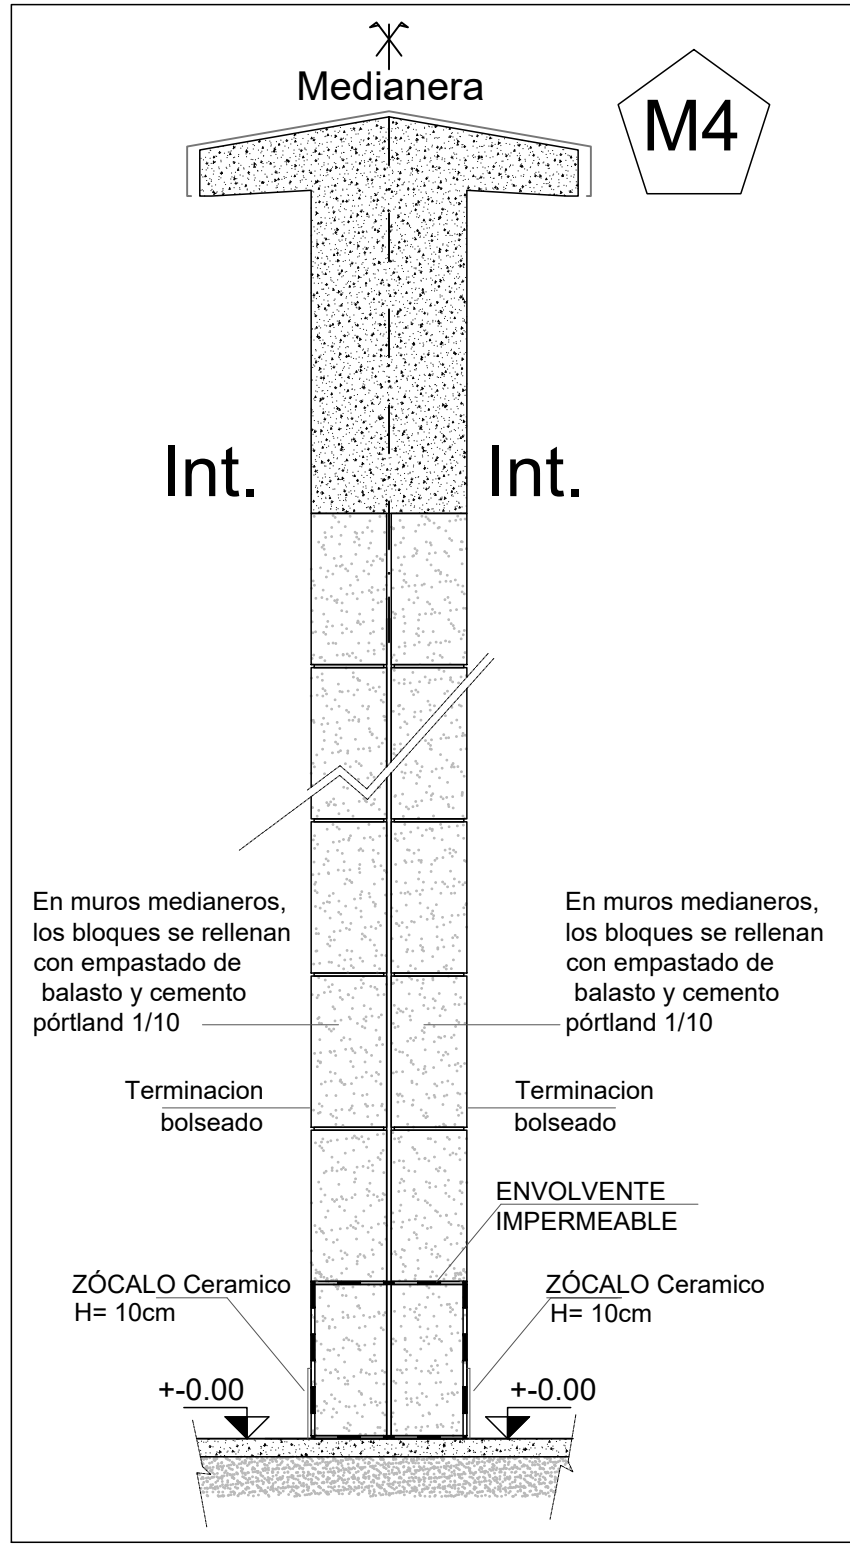


Muro doble Medianero (interior), compuesto por:  
- Muro A (interior), bloque de hormigón vibrado e=12cm trabado Terminación bolseado.  
Los bloques se llenan con empastado de balasto y cemento portland 1/10.  
Muro B (interior), bloque de hormigon vibrado e=12cm trabado Terminación bolseado.  
- Cámara de aire e=3cm.

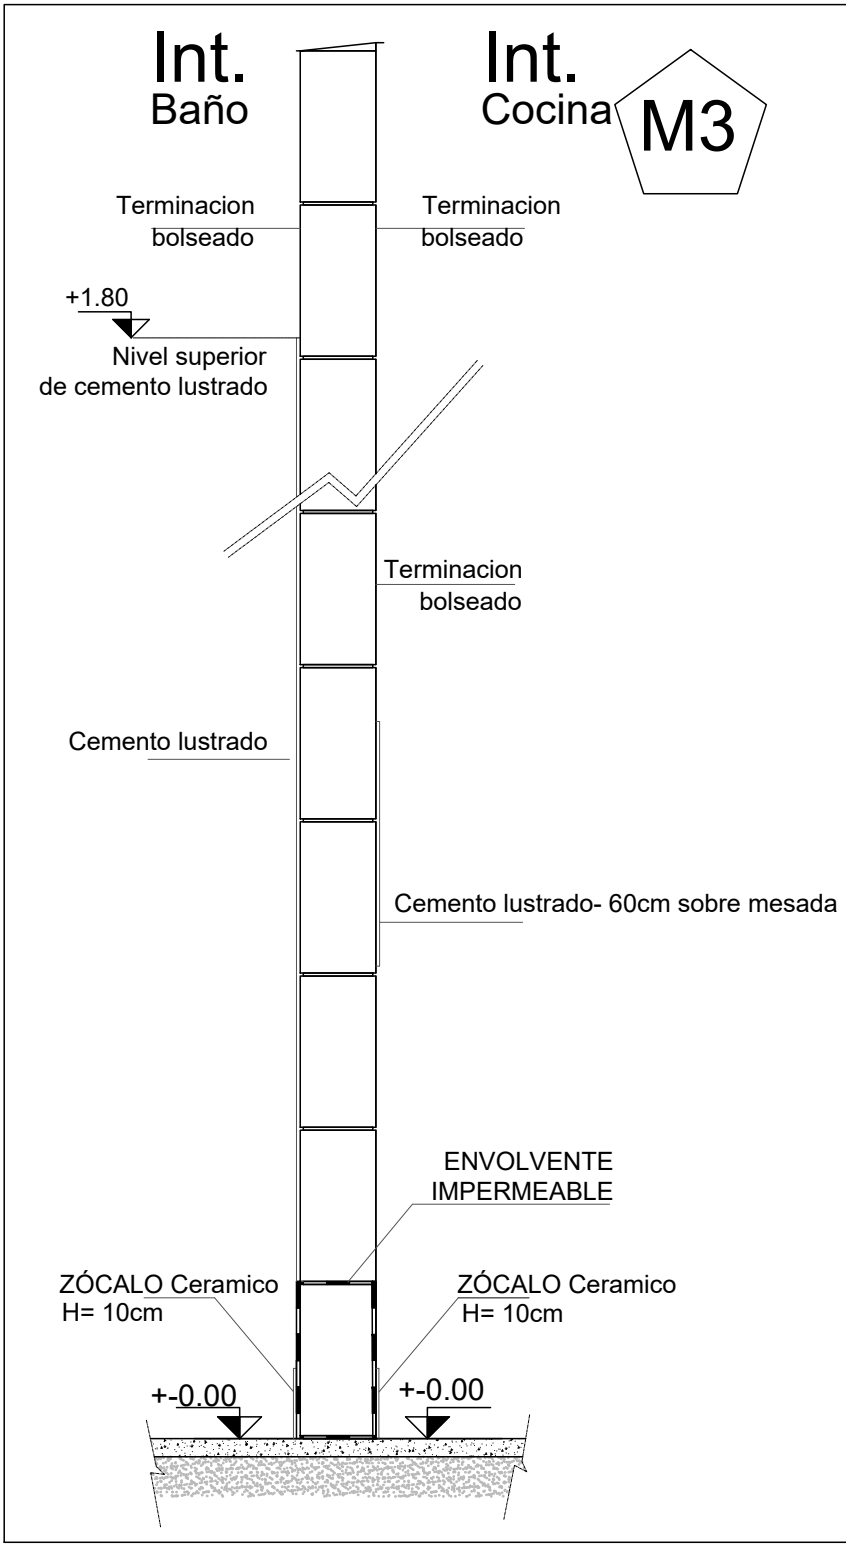

Muro simple compuesto por:  
- Bloque de hormigón vibrado e=12cm trabado  
Cara interior (Baño): Cemento lustrado hasta H=1.80m,  
resto terminación bolseado.  
Cara interior (Cocina): Cemento lustrado 60cm sobre mesada, resto terminacion bolseado.

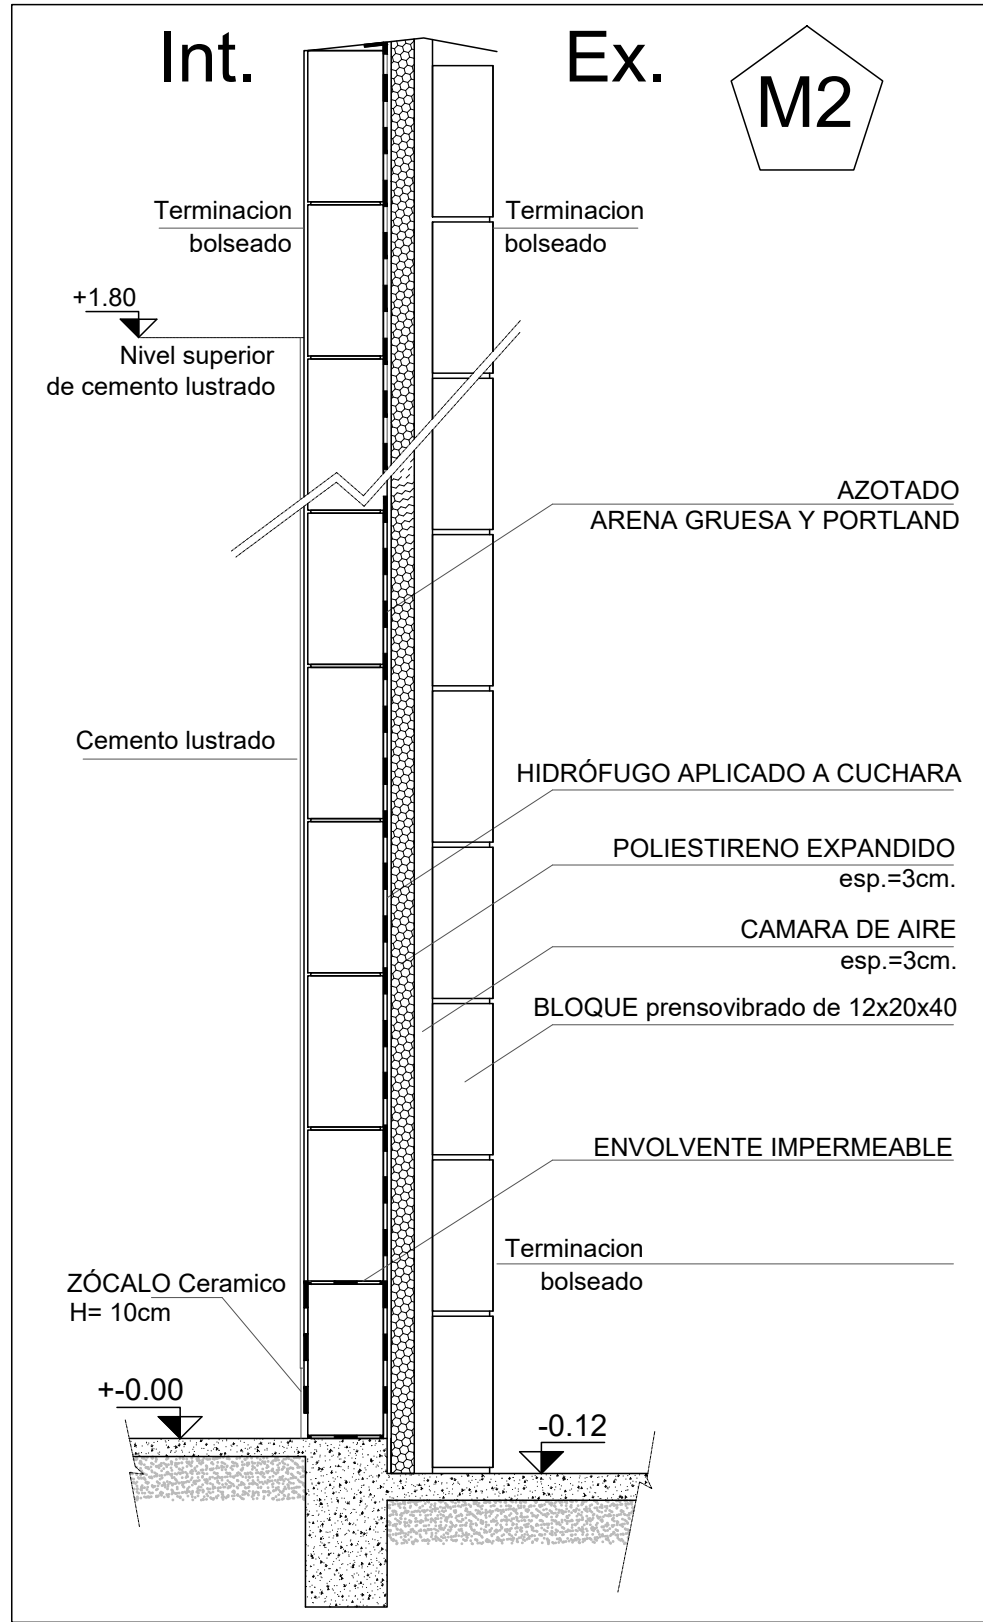

.Muro doble compuesto por:  
- Muro interior bloque de hormigón vibrado e=12cm trabado  
Cara interior (Baño): Cemento lustrado hasta H=1.80m,  
resto terminación bolseado  
Cara exterior: mortero de arena y portland c/hidrófugo 3x1x1/10 emulsión asfáltica, 2 manos  
placas de poliestireno expandido, e=3cm  
- Cámara de aire  
- Revestimiento exterior bloque de hormigón vibrado e=8cm, trabado, terminación bolseado.

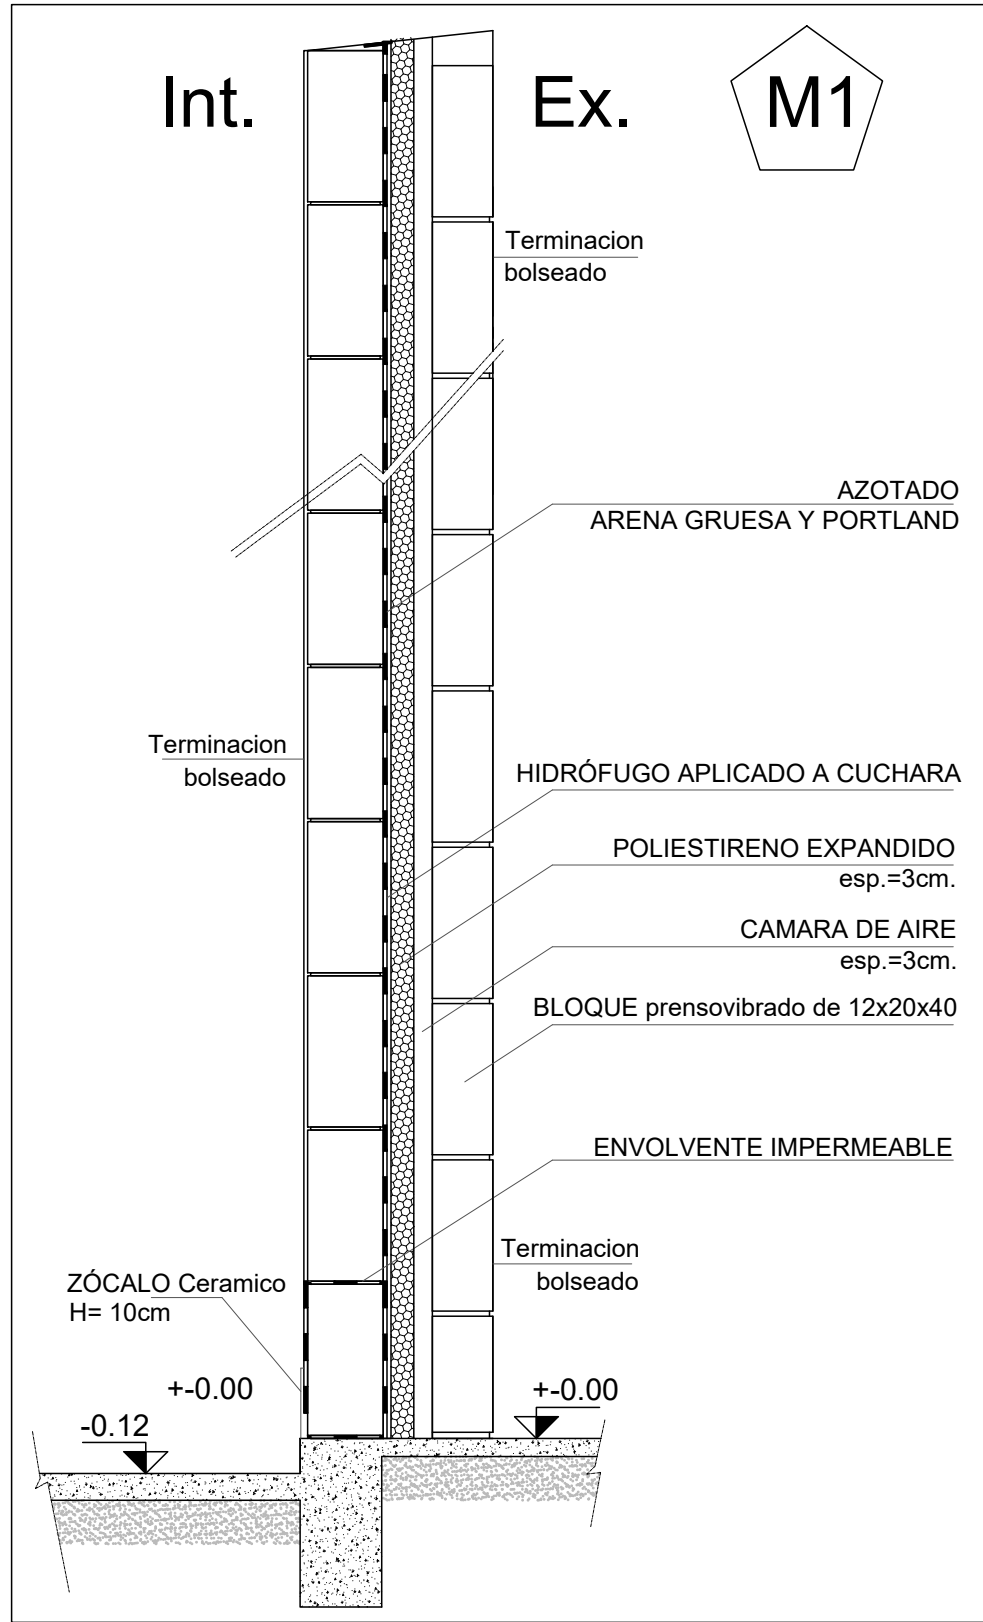

Muro doble compuesto por:  
- Muro interior bloque de hormigón vibrado e=12cm trabado  
Cara interior: terminación bolseado  
Cara exterior: mortero de arena y portland c/hidrófugo 3x1x1/10 emulsión asfáltica, 2 manos  
placas de poliestireno expandido, e=3cm  
- Cámara de aire  
- Revestimiento exterior bloque de hormigón vibrado e=8cm, trabado, terminación bolseado.

## DETALLE DE MUROS

Esc. 1:50



Coejecutor: **INTENDENCIA DE MALDONADO**

Plano:

### ALBAÑILERIA

### DETALLES CONSTRUCTIVOS DE MUROS

Asentamiento:	LOS EUCALIPTUS - REALOJOS	Nº Plano:
Ubicación:	MALDONADO	<b>VA03_3D</b>
Escala:	1:50	Fecha:
Técnico:	Mag. Arq. Donald Martins	11 de mayo de 2023
Firma:		Firma:

Equipo Técnico: