



DETALLE INTEGRAL TIPO A

ESCALA 1:20

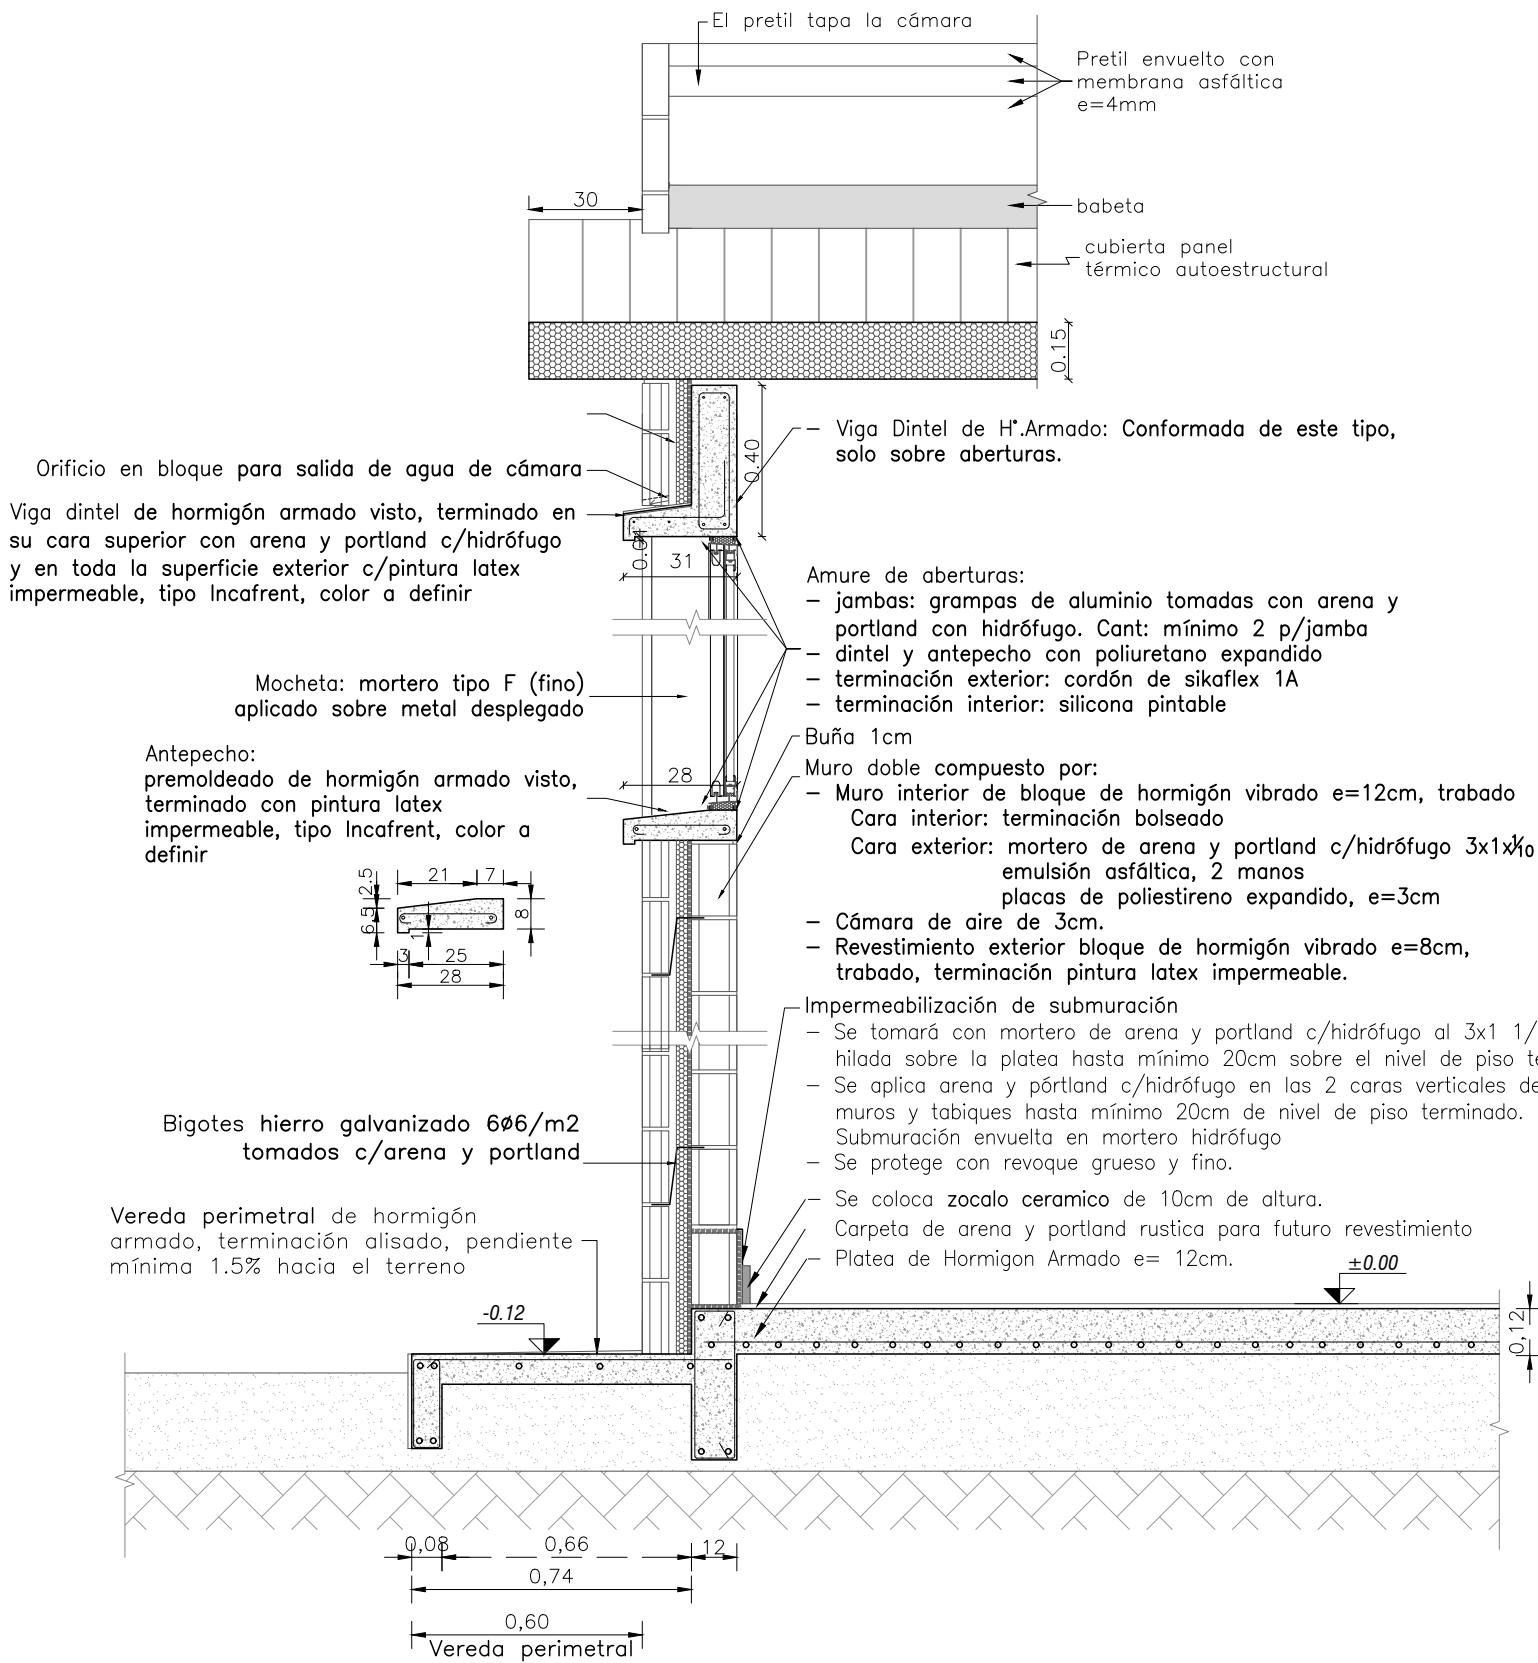

MESADA DE COCINA

ESCALA 1:20

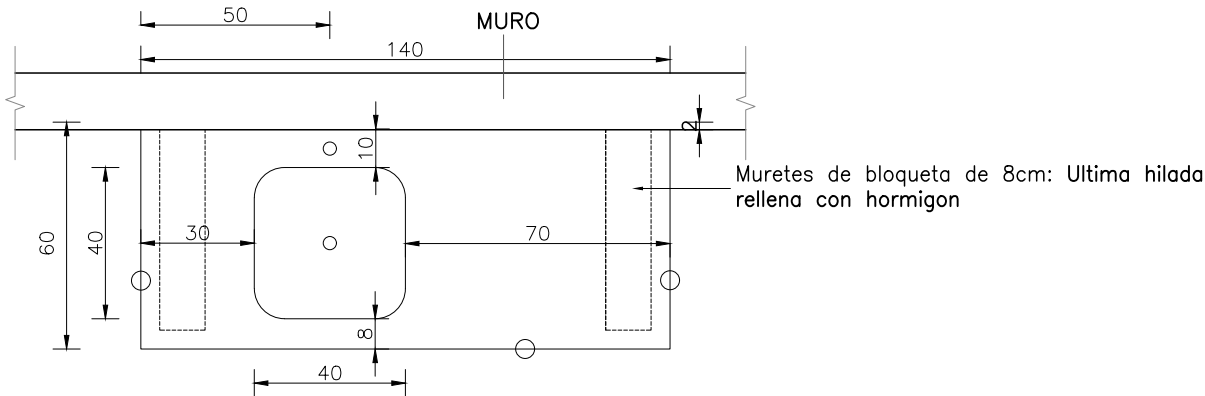

NOTAS:

Mesada de Hormigon armado, con 3 frentes vistos, apoyada en muretes

O - Indica frente libre visto.

Pileta simple de acero inoxidable con válvula, prof. 15cm.

Todas las medidas se verificarán en obra

Verificar para cada vivienda si la pileta va del lado izquierdo o derecho de la mesada.

<div><div></div><div><div>Ministerio de Vivienda y Ordenamiento Territorial</div></div></div> <div><div></div><div><div>Dirección Nacional de Integración Social y Urbana</div></div></div> <div><div></div><div><div>avanzar</div></div></div> <div><div></div><div><div>Intendencia de Maldonado</div></div></div> <div><div>CONSTRUYENDO FUTURO</div></div>			
Coejecutor:		INTENDENCIA DE MALDONADO	
Plano:		DETALLES - CORTE INTEGRAL DETALLE MESADA DE COCINA	
Asentamiento:		LOS EUCALIPTUS - REALOJOS	Nº Plano: VA04-2_3D
Ubicación:		MALDONADO	
Escala:	1:20	Fecha:	
Técnico:		Mag. Arq. Donald Martins	Firma:
Firma:			
Equipo Técnico:			